



RZUT PIESZO-JEZDNIA 1:10

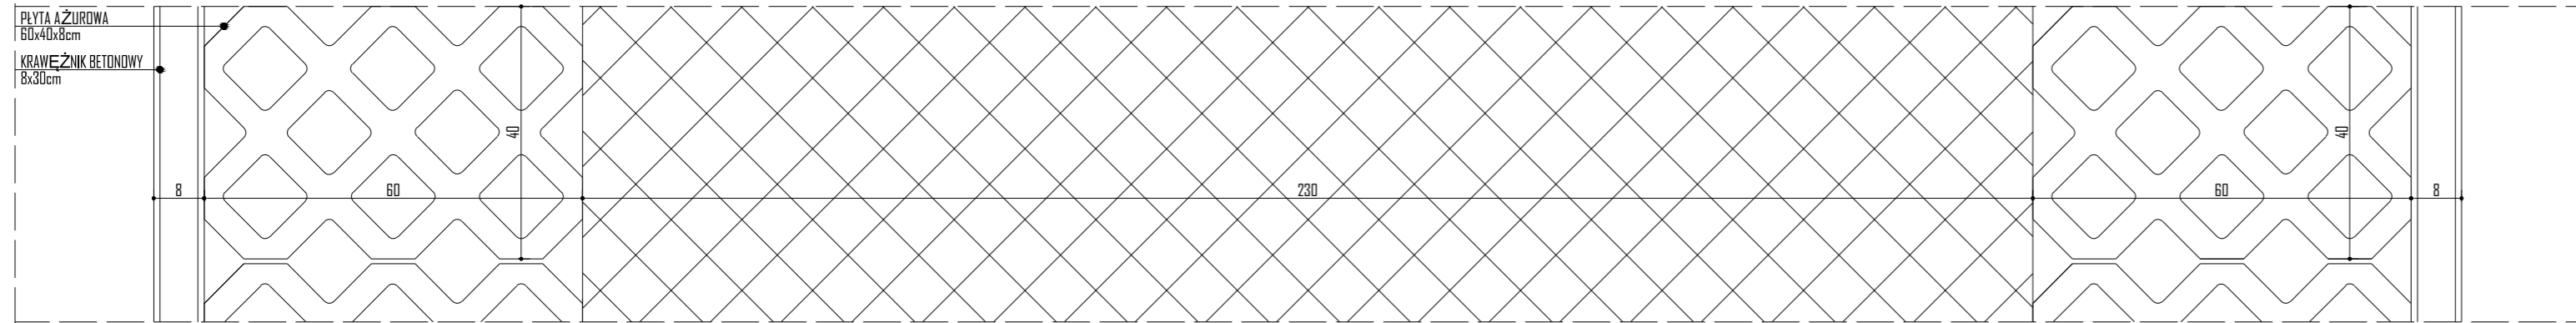

PRZEKRÓJ PIESZO-JEZDNIA 1:10

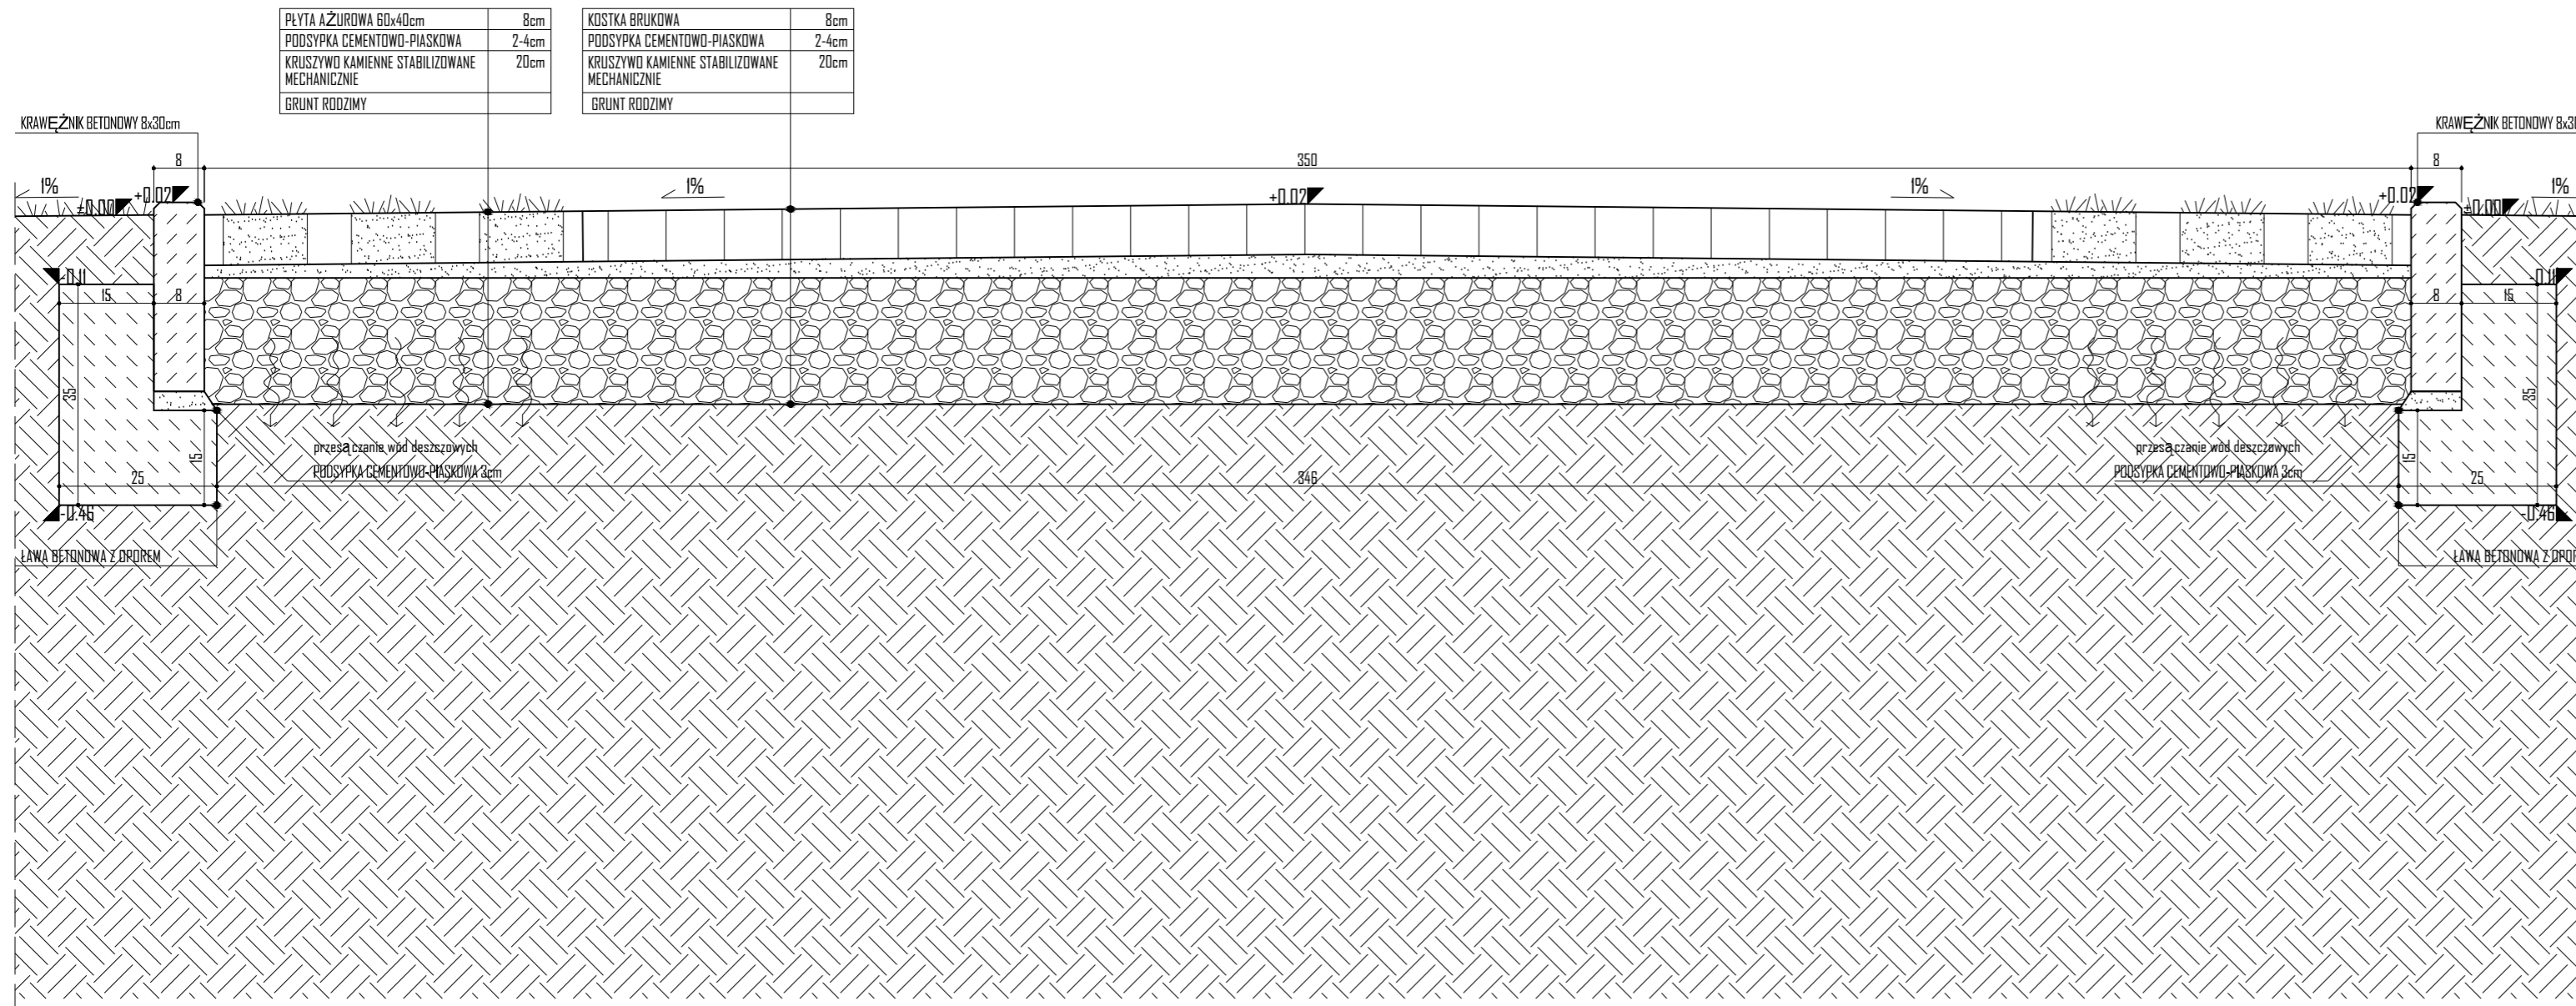

PLYTA AZIUROWA 60x40cm	8cm	KOSTKA BRUKOWA	8cm
PODSYPKA CEMENTOWO-PIASKOWA	2.4cm	PODSYPKA CEMENTOWO-PIASKOWA	2.4cm
KRUSZYWO KAMIENNE STABILIZOWANE MECHANICZNIE	20cm	KRUSZYWO KAMIENNE STABILIZOWANE MECHANICZNIE	20cm
GRUNT RODZIMY		GRUNT RODZIMY	

UWAGI:

WSZYSTKIE WYMIARY SPRAWDZIĆ NA BUDOWIE.

REWIZJA NR 2:

REWIZJA NR 1:

PROJEKT CHRONIONY PRAWEM AUTORSKIM. DO JEDNORAZOWEGO WYKORZYSTANIA. ZABRANIA SIĘ PRZEKAZYWANIA OSOBOM TRZECIM, ROZPOWSZECZANIA ORAZ UŻYWANIA DO INNYCH CELÓW BEZ ZGODY AUTORA.

JEDNOSTKA PROJEKTOWA: C+HO aR s.c. **P+ç X Πψ**

adres: ul. Sowińskiego 24/lp. 70-236 Szczecin.

telefony: t/f: +48 91 433 1444, +48 601 276 161, +48 661 971 279

PROJEKT: **PROJEKT ZAGOSPODAROWANIA POLA KARAWANINGOWEGO NA KEMPINGU „RELAX” PRZY ULICY SŁOWACKIEGO 1 W ŚWINOUJŚCIE**

ADRES: UL. SŁOWACKIEGO 1, 72-600 ŚWINOUJŚCIE

NR EWIDENCYJNY DZIAŁKI: 112

OBREB: 0002, Świnoujście Miasto

INWESTOR: GMINA - MIASTO ŚWINOUJŚCIE
UL. WOJSKA POLSKIEGO 1/5, 72-600 ŚWINOUJŚCIE

FAZA: **PROJEKT BUDOWLANO-WYKONAWCZY**

PROJEKTANT: **mgr inż. arch. PAWEŁ WACHNICKI**

ARCHITEKTURA: upr. proj. nr 25/ZPOIA/2006 w specjalności architektonicznej do projektowania bez ograniczeń

SPRAWDZAJĄCY: **mgr inż. arch. SZYMON ROZWAŁKA**

ARCHITEKTURA: upr. proj. nr 13/ZPOIA/2002 w specjalności architektonicznej do projektowania bez ograniczeń

TYTUŁ RYSUNKU/SKALA: **PIESZO-JEZDNIA 1:10**

DATA: **MARZEC 2017**

NR RYSUNKU: **02**