


RZUT STRYCHU BLOK A I B 1:100

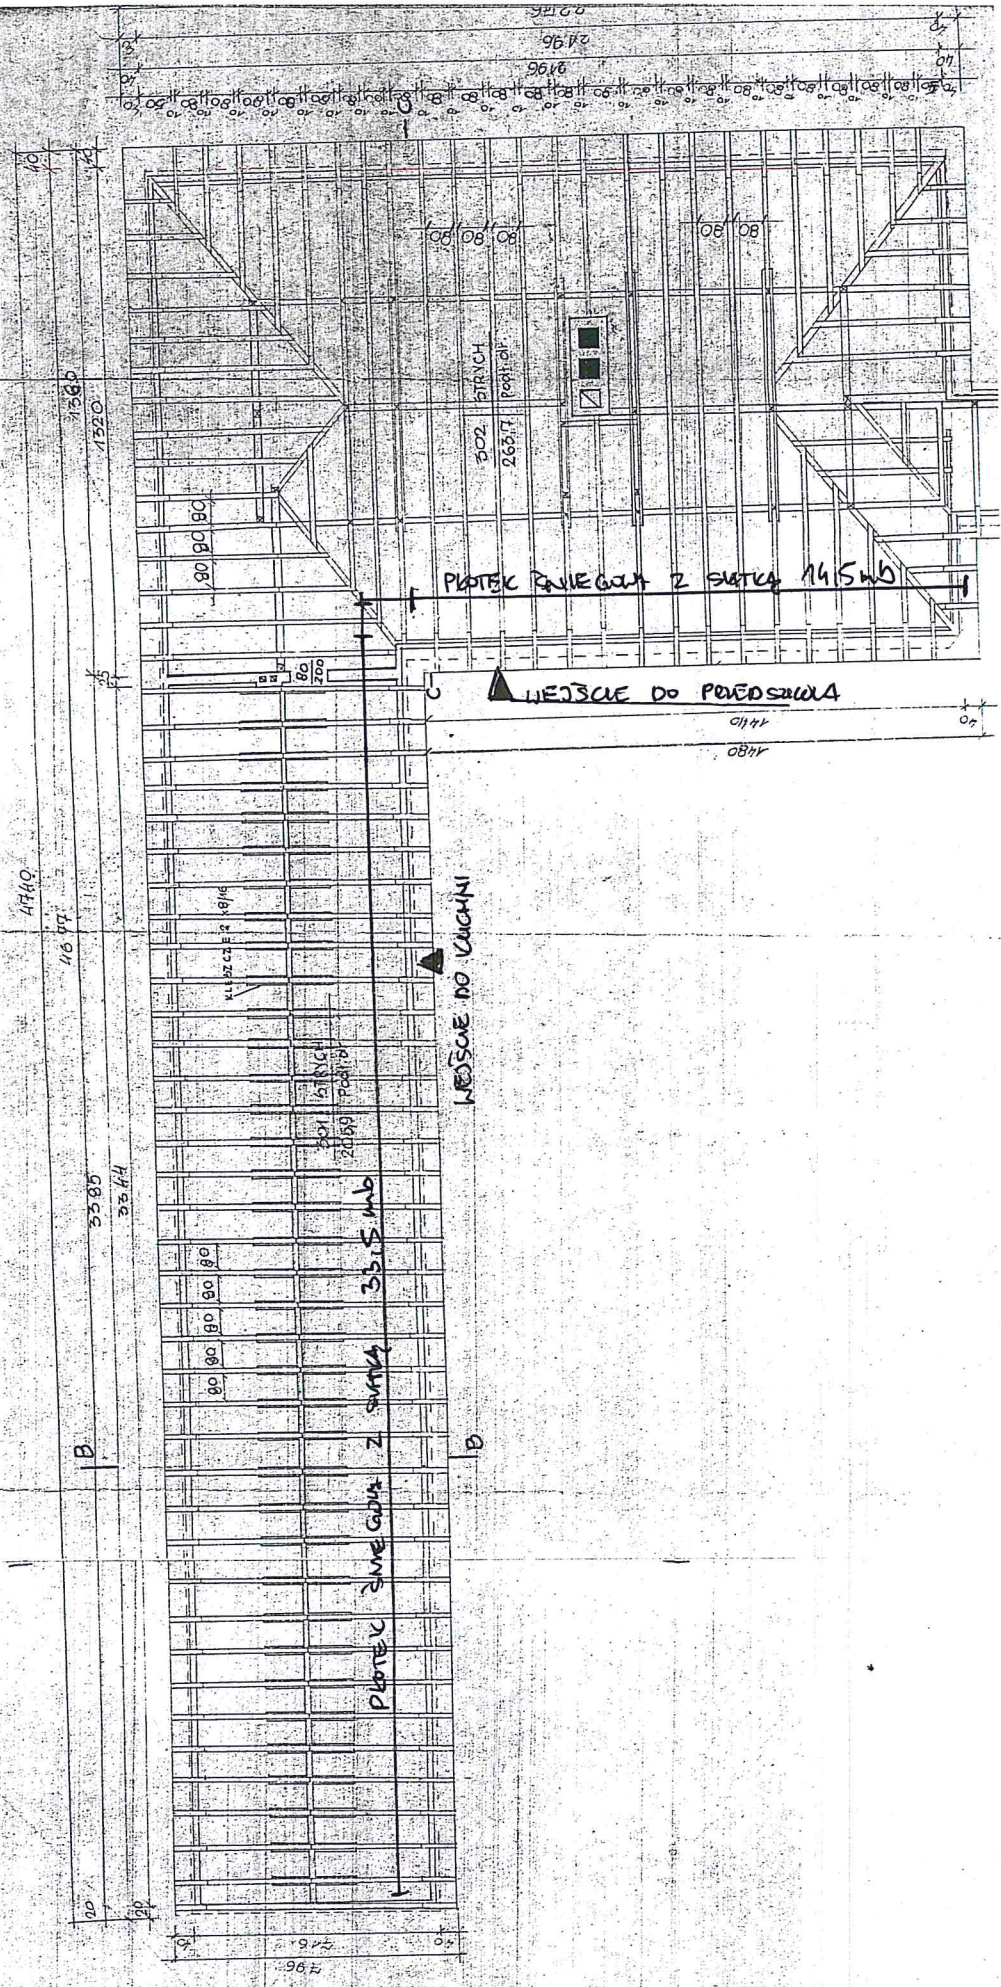

WEJŚCIE DO ADMINISTRACJI