

OCZYSZCZALNIA ŚCIEKÓW
(ZRZUT ŚCIEKU OCZYSZCZONEGO)


LEGENDA:

WODA SUROWA Z UJĘCIA (MULNIKA) DO SUW
(długość ok. 1890 m)

ŚCIEKI TECHNOLOGICZNE (KONCENTRAT Z RO) Z
SUW DO OCZYSZCZALNI ŚCIEKÓW (długość ok. 2150 m)

SKALA 1:2000

TEREN SUW WYDRZANY

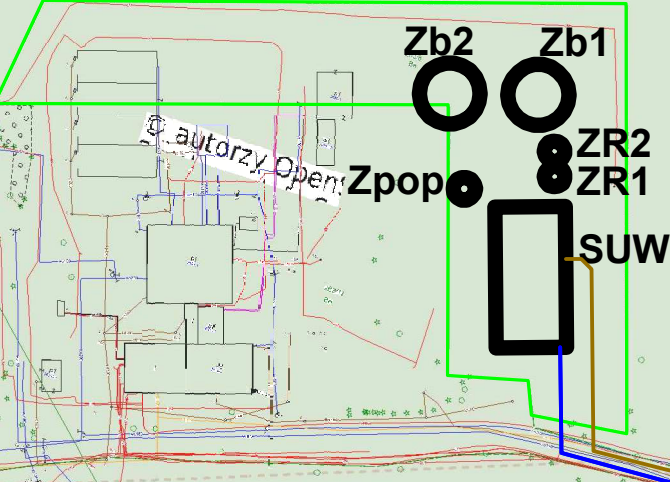

UJĘCIE WODY
Z MULNIKA