

Świnoujście, 08.05.2019r.

EA/PW/NI/0640/178/2019/KSz

Zamawiający:

Zakład Wodociągów i Kanalizacji Spółka z ograniczoną odpowiedzialnością w Świnoujściu, z siedzibą w Świnoujściu, ul. Kołłątaja 4, 72-600 Świnoujście, zarejestrowana w Rejestrze Przedsiębiorców Krajowego Rejestru Sądowego prowadzonym przez Sąd Rejonowy Szczecin-Centrum w Szczecinie XIII Wydział Gospodarczy KRS pod numerem 0000139551, o kapitale zakładowym w kwocie 94.481.400,00 zł w całości opłaconym.

ODPOWIEDZI NA PYTANIA WYKONAWCÓW

Dotyczy: postępowania nr 13/2019 pn.: „**Budowa sieci wodociągowej wraz z przyłączami oraz kanalizacji sanitarnej wraz z przyłączami w ul. Szantowej**”

W części dotyczącej sieci kanalizacji sanitarnej wraz z przyłączami postępowanie związane jest z realizacją projektu pod nazwą „Modernizacja i budowa sieci kanalizacyjnych i wodociągowych Miasta Świnoujście - etap II oraz modernizacja oczyszczalni ścieków”, współfinansowanego ze środków Funduszu Spójności w ramach Programu Operacyjnego Infrastruktura i Środowisko na lata 2014-2020 w ramach Priorytetu II – Ochrona środowiska, w tym adaptacja do zmian klimatu: działanie 2.3. – Gospodarka wodno-ściekowa w aglomeracjach

Zamawiający informuje, iż w dniu 06.05.2019r. od jednego z Wykonawców wpłynęły pytania o następującej treści:

Pytanie nr 1:

Zgodnie z zakresem robót opisanym w pkt 2.1 SIWZ oraz zapisami formularza ofertowego (lit d)), do wykonania jest przepompownia ścieków sanitarnych. Tymczasem w przedstawionych przez Zamawiającego przedmiarach robót (zał. nr 1.1 i 2.1 do SIWZ) brak jest pozycji dotyczącej posadowienia przepompowni ścieków. Proszę o ustosunkowanie się do powyższych rozbieżności.

Przedmiot zamówienia opisany jest przez dokumentację projektową oraz specyfikacje techniczną. W zakres zamówienia wchodzi więc wykonanie pompowni. W celu uzupełnienia dokumentacji przetargowej Zamawiający przedstawia uzupełnienie przedmiaru – kalkulację dla przepompowni. (załącznik nr 1 do niniejszego pisma)

Pytanie nr 2:

Czy Zamawiający jest w posiadaniu ewentualnych uzgodnień z zarządcą linii elektroenergetycznych (wysokiego i średniego napięcia), w celu zapoznania się z wymogami do spełnienia w trakcie realizacji?

Zamawiający informuje, iż jest w posiadaniu uzgodnienia z ENEA, które stanowią załącznik nr 2 do niniejszego pisma.

Pytanie nr 3:

Kto ponosi koszt nadzorów ze strony Operatora Gazociągów Przesyłowych „GAZ-SYSTEM” oraz ewentualnych nadzorów ze strony zarządcy linii elektroenergetycznych (wysokiego i średniego napięcia)?

Zamawiający informuje, iż koszty nadzorów operatora sieci gazowej oraz ewentualnych kosztów nadzoru sieci elektroenergetycznych ponosi Wykonawca robót budowlanych.

Pytanie nr 4:

Zgodnie profilem podłużnym sieci wodociągowej w punkcie W1 przewidziany jest odpowietrznik (brak pozycji w przedmiarach robót, brak w opisie technicznym parametrów urządzenia), natomiast zgodnie ze schematem węzłów – zasuwą fi125. Proszę o wskazanie jaką armaturę należy przyjąć do wyceny.

Zamawiający informuje, iż do wyceny należy przyjąć zgodnie ze schematem węzłów - zasuwę o średnicy 125mm.

Pytanie nr 5:

Czy Zamawiający posiada decyzję na wycinkę drzew, kolidujących z planowaną inwestycją?

Zamawiający informuje, iż nie posiada decyzji na wycinkę drzew. Odcinki projektowanej sieci wchodzące w kolizje z istniejącymi drzewami będą wyłączone z wykonania tj. odcinek sieci wodociągowej W25.1-W25.3 wraz z odejściami i sieci kanalizacji sanitarnej na odcinku od punktu na wysokości W25.1 do S10.3 wraz z odejściami. W związku z powyższym Wykonawca w swojej ofercie nie uwzględni kosztów związanych z realizacją w/w zakresu prac.

PROKURENT
Zakład Wodociągów i Kanalizacji
Sp. z o.o. w Świnoujściu
NIP 858 00 24 412

mgr inż. Radosław Wrzeszcz

Załącznik nr 1
Do Bismarckowej 11/0640/178/
2018/KS2

Zakład Usług Komunalnych

70-402 Szczecin ul. Kaszubska 59/6

PRZEDMIAR ROBÓT

NAZWA INWESTYCJI : Budowa sieci kanalizacji sanitarnej w ul. Szantowej w Świnoujściu
ADRES INWESTYCJI : Świnoujście ul. Szantowa
INWESTOR : Zakład Wodociągów i Kanalizacji Sp. Z o.o
ADRES INWESTORA : Świnoujście ul. Kołłątaja 4
BRANŻA : SANITARNA PRZEPOMPOWNIA ŚCIEKÓW

SPORZĄDZIŁ KALKULACJE : tech. JACEK RYCHLICKI

DATA OPRACOWANIA : Styczeń 2019 r.

WYKONAWCA :

INWESTOR :

Data opracowania
Styczeń 2019 r.

Data zatwierdzenia

Lp.	Podst	Opis i wyliczenia	j.m.	Poszcz	Razem
1	KALK. INDY- WID	Przepompownie polimerobetonowe o śr. 1200 mm w gotowym wykopie o głębok. 5,70m dwiema pompami o parametrach $Q_p=14,4\text{m}^3/\text{h}$ i $H_p=4,7\text{m}$, i armaturą zgod- ną z dokumentacją projektową	szt		
		1	szt	1.000	
				RAZEM	1.000



Oddział Dystrybucji Szczecin
Enea Operator Sp. z o.o.
Oddział Dystrybucji Szczecin
71-616 Szczecin, ul. Malczewskiego 5/7

tel. +48 / 61 850 40 00
faks +48 / 91 813 53 28, 91 425 53 28
eos.sekretariat@enea.pl

ZAKŁADNIK NR 2
DO BISM A EA/PN/NI/0640/1A81
2018/KS2

Szczecin, 10 października 2018

ZMS/SU/JM/2018/WEO18E.219.441.....

Zakład Usług Komunalnych S.C.

Ul. Kaszubska 59/6
70 – 402 Szczecin

Dotyczy: *uzgodnienia projektu zagospodarowania terenu pn. „Budowa sieci wodociągowej i kanalizacji sanitarnej w ulicy Szantowej w miejscowości Świnoujście w przejściu skrzyżowaniowym z istniejącą infrastrukturą elektroenergetyczną WN-110kV i SN-15kV”.*

ENEA Operator Sp. z o.o. Oddział Dystrybucji Szczecin informuje, że uzgadnia projekt zagospodarowania terenu pn. „Budowa sieci wodociągowej i kanalizacji sanitarnej w ulicy Szantowej w miejscowości Świnoujście w przejściu skrzyżowaniowym z istniejącą infrastrukturą elektroenergetyczną WN-110kV i SN-15kV” z następującymi uwagami:

1. Na wykonawcy ciąży odpowiedzialność bezpiecznego wykonywania robót na podstawie Rozporządzenie Ministra Infrastruktury z dn. 06.02.2003 „Bezpieczeństwo i higiena pracy podczas wykonywania robót budowlanych”.
2. Wszelkie prace powodujące przekroczenie bezpiecznych stref w pobliżu linii, należy zgłosić do ENEA Operator sp. z o.o. Oddział Dystrybucji w Szczecinie, ul. Malczewskiego 5/7 z miesięcznym wyprzedzeniem w celu uzgodnienia terminów wyłączeń.
3. Zabrania się lokalizacji placu montażowego oraz składowania materiałów budowlanych w bezpośrednim sąsiedztwie linii 110 kV i 15kV, a w szczególności pod przewodami powodując zmniejszenie bezpiecznych odległości od przewodów roboczych.
4. Nie jest dopuszczalne sytuowanie stanowisk pracy podnośników koszowych, żurawi samojezdnych oraz innego sprzętu zmechanizowanego bezpośrednio pod napowietrznymi liniami elektroenergetycznymi lub w odległości liczonej w poziomie od skrajnych przewodów, mniejszej niż 15 m.
5. Sytuowanie stanowisk pracy podnośników koszowych, żurawi samojezdnych oraz innego sprzętu zmechanizowanego w odległości

Centrala

ENEA Operator Sp. z o.o.
60-479 Poznań, ul. Strzeszyńska 58

tel. +48 / 61 850 40 00
faks +48 / 61 850 44 47

NIP 782 237 71 60
REGON 300455398

kontakt@operator.enea.pl
www.operator.enea.pl

mniejszej niż 15 m, powinno odbywać się po opracowaniu szczegółowej instrukcji bezpiecznego wykonania prac w strefie linii elektroenergetycznej 110 kV i na polecenie pisemne.


6. Roboty ziemne w pobliżu stanowisk słupowych nie mogą naruszać spójności gruntu grożąc utratą stabilności konstrukcji oraz nie mogą spowodować uszkodzenia uziomu słupa.
7. W przypadku jakiegokolwiek zmiany w przebiegu projektowanego zagospodarowania terenu, należy wystąpić do ENEA Operator Sp. z o.o. Oddział Dystrybucji w Szczecinie, celem wydania opinii.
8. Likwidację kolizji istniejącej infrastruktury elektroenergetycznej WN-110kV i SN-15kV należy wykonać zgodnie z uzgodnionym projektem budowlano - wykonawczym pn. „Opracowanie dokumentacji projektowo – kosztorysowej dla budowy ulicy Szantowej w miejscowości Świnoujście (dzielnica Przytór – Łunowo)” wykonanym przez Pracownię Projektowa „TRASKO”, ulica Korzeniowskiego 2/171, 70 – 211 Szczecin.

Z poważaniem

K/o:

1. SU-a/a.

ENEA Operator Sp. z o.o.
Oddział Dystrybucji Szczecin
Zakład Majątku Sieciowego
Dyrektor
Artur Kowalczyk

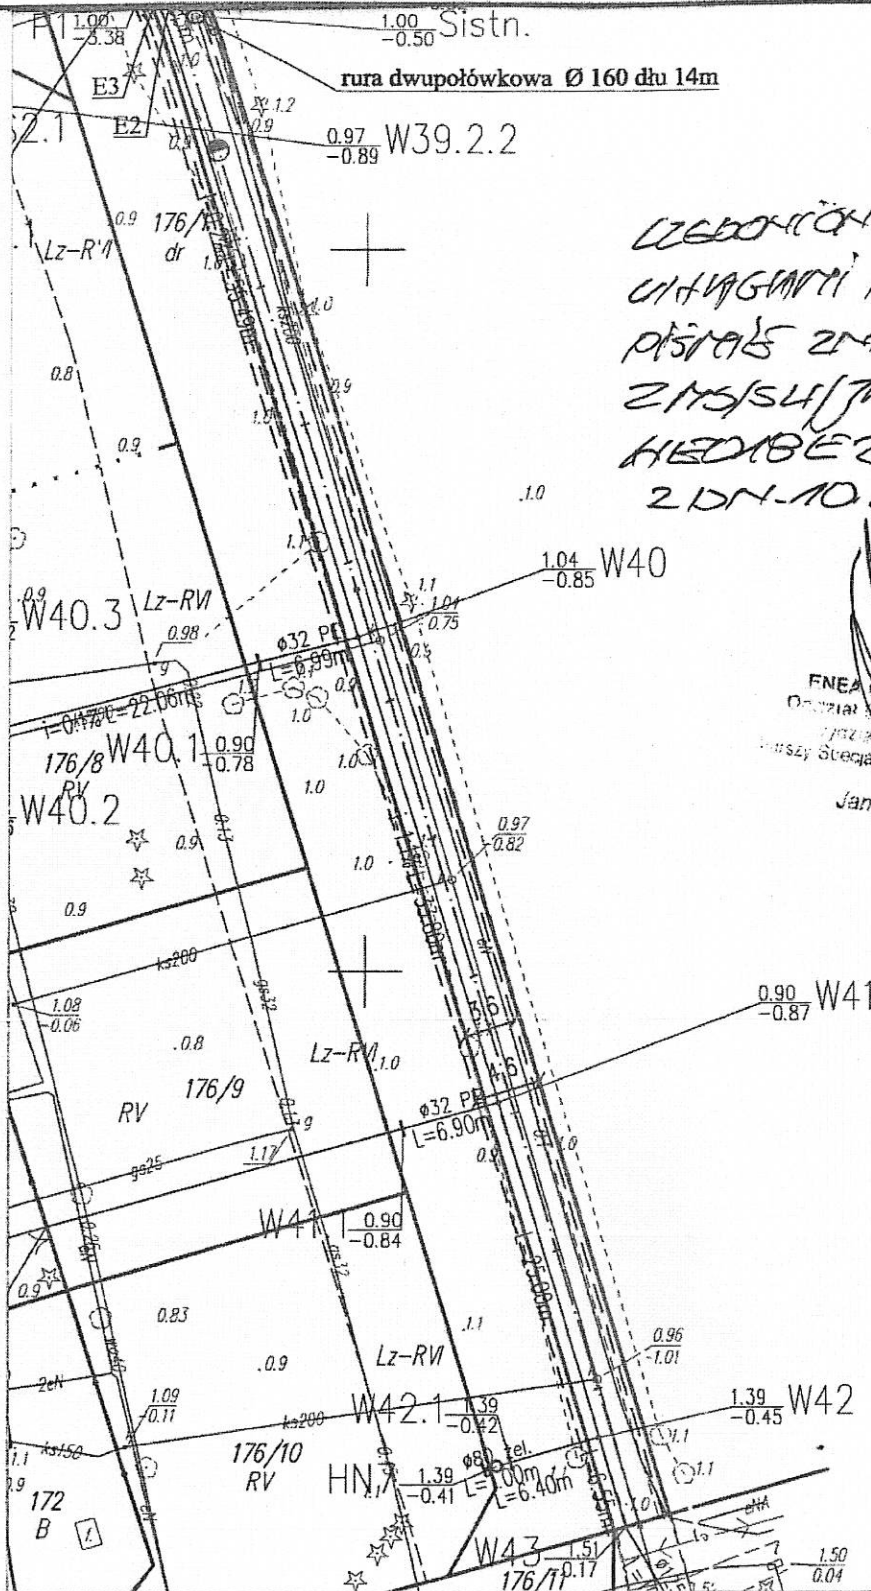

LUBONIA 2
 CIĄGNIĘCIEM PODZIEMNYM I D
 PISANIE ZMIAN:
 Z 17.05.2018 / 2018 /
 HED 10 2 13 44 1
 Z DN-10 10 18 V

FNEA Operator Sp. z o.o.
 Oddział Dystrybucji Szukania i Przydziału S
 uszy Specjalista ds. Eksploatacji Sieci
 Jan Malinowski

Zakład Usług Komunalnych S.C.
 140-402 Szczecin, ul. Kłobucka 50/6 tel. 1333913

Branża sanitarna Nr. upr. 231/52/82		Proj. K. Barański Nr umowy 107/17
Branża sanitarna Nr. upr. 17342/49/5		Upr. J. Chyżanowska Nr rys. 1
Branża elektryczna Nr. upr. 48/SZ/76		Proj. J. Kublicki Nr. upr. ZAP/0233/PWOS/13
Branża elektryczna Nr. upr. ZAP/0123/P00E/13		
Branża wod.-kan. i elektr. Faza P.B.W.		Data 03.2018 r.
		Skala 1:500