


PRZEKRÓJ KONSTRUKCYJNY NR 1 uliczny z ciągiem pieszo-rowerowym

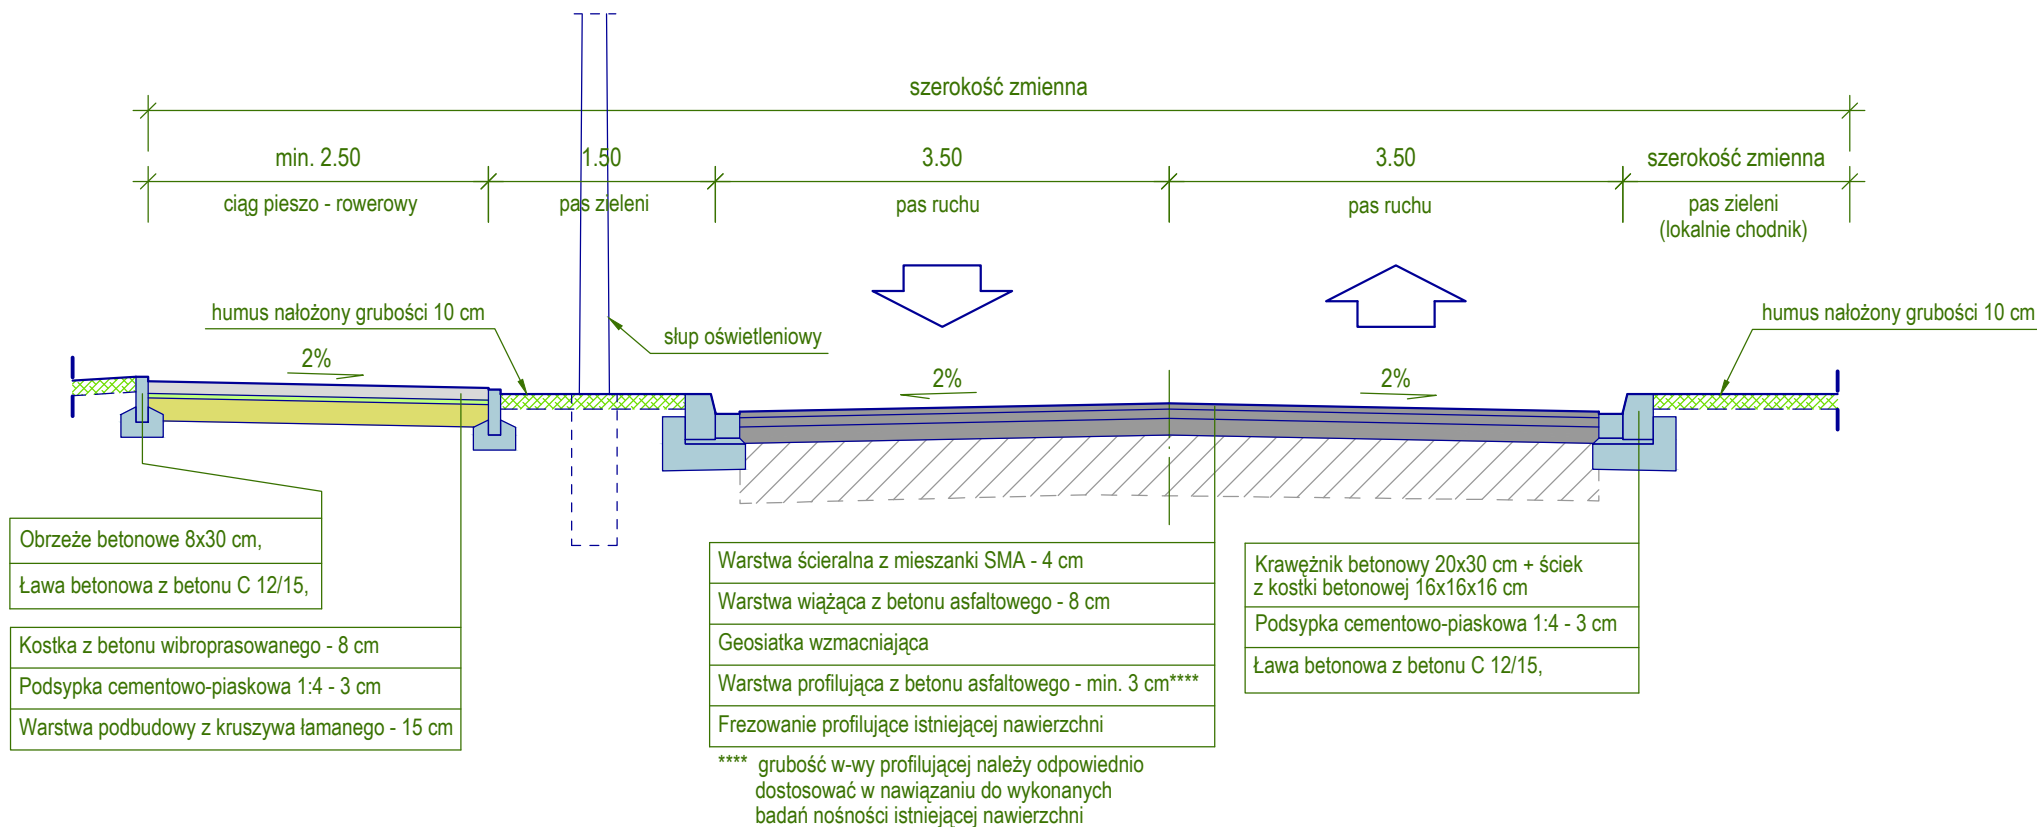

PARAMETRY TECHNICZNE:

- klasa drogi - "G",
- prędkość projektowa - $v_p = 50$ km/h,
- kategoria ruchu - KR 4,
- obciążenie - 115 KN/oś,
- przekrój poprzeczny:
 - * szerokość jezdni - 7,00 m,
 - * pasa zieleni - 1,50 m,
 - * szerokość ciągu pieszo-rowerowego - min. 2,50 m,

RYSUNEK 3.1 PRZEBUDOWA ODCINKA ULICY FIŃSKIEJ

PRZEKROJE KONSTRUKCYJNE WARIANT 1 - PREFEROWANY

SKALA 1:50