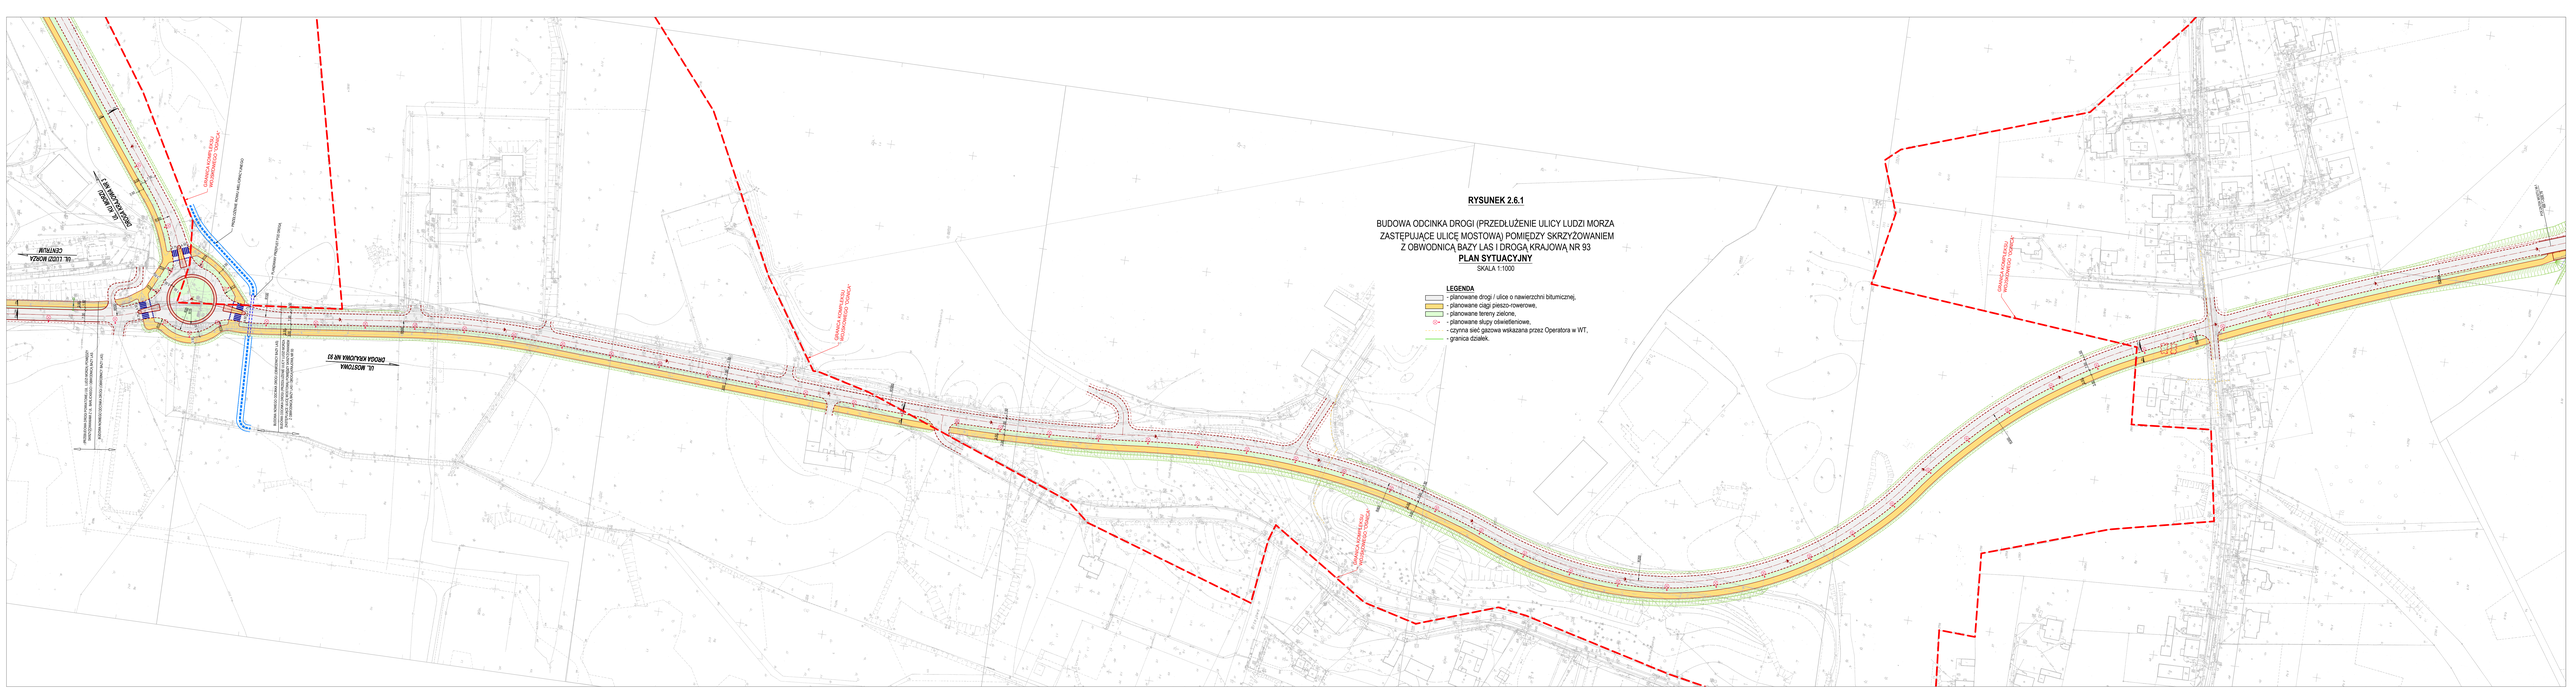
RYSUNEK 2.6.1
BUDOWA ODCINKA DROGI (PRZEDŁUŻENIE ULICY LUDZI MORZA ZASTĘPUJĄCE ULICĘ MOSTOWĄ) POMIĘDZY SKRZYŻOWANIEM Z OBWODNICĄ BAZY LAS I DROGĄ KRAJOWĄ NR 93
PLAN SYTUACYJNY
SKALA 1:1000
LEGENDA
- planowane drogi / ulice o nawierzchni bitumicznej,
- planowane ciągi pieszo-rowerowe,
- planowane tereny zielone,
- planowane słupy oświetleniowe,
- czynna sieć gazowa wskazana przez Operatora w WT,
- granica działek.
DROGA KLASY GMINNEJ WOJEWÓDZTWO POMORSKIE