



Zakład Wodociągów i Kanalizacji Sp. z o.o.

72-600 Świnoujście, ul. Kołtątaja 4
tel. (091) 321 45 31 fax (091) 321 47 82

Sąd Rejonowy Szczecin-Centrum w Szczecinie,
XIII Wydział Gospodarczy Krajowego Rejestru Sądowego nr 0000139551
NIP: 855-00-24-412 Wysokość kapitału zakładowego 94 481 400,00 zł

TS/w.t.p./ 033 / 2019
EA/PW/04.12/19

Świnoujście, dnia 29.03.2019r.

Zakład Wodociągów i Kanalizacji Sp. z o.o.
72-600 Świnoujście
Ul. Kołtątaja 4

WARUNKI PODŁĄCZENIA DO SIECI WODOCIĄGOWEJ I KANALIZACYJNEJ

Dla obiektu : Osiedlowa sieć wodociągowa i kanalizacji sanitarnej ul. Brzegowa, Świnoujście.
Określamy następujące warunki techniczne przyłączenia zwane dalej „warunkami”,

A. TECHNICZNE WARUNKI PODŁĄCZENIA:

1. Określenie miejsca włączenia do sieci:

1.1. WODOCIĄG

- z rur PE o śr. 160 mm w ul. Mostowej w Świnoujściu, ciśnienie robocze w sieci wodociągowej 0,2 – 0,25 MPa

1.2. KANALIZACJA ŚCIEKOWA:

- z rur PVC o śr. 200 mm w ul. Mostowej w Świnoujściu

Wymagania w zakresie stosowania materiałów i armatury na sieciach wodociągowych i kanalizacyjnych:

- 1.1. Na przyłączach wodociągowych oraz sieciach zewnętrznych stosować zasuwę z żeliwa sferoidalnego z zabezpieczeniem antykorozyjnym o połączeniach kołnierzowych. Na przyłączach dopuszcza się stosowanie zasuw o połączeniach mufowych.
- 1.2. Na przyłączach wodociągowych należy stosować rury z PE o połączeniach zgrzewanych.
- 1.3. Na sieciach wodociągowych należy stosować rury z PE, żeliwa lub żywicy.
- 1.4. Na sieci wodociągowej przeciwpożarowej stosuje się hydranty zewnętrzne nadziemne o średnicy nominalnej DN 80. Dopuszcza się instalowanie hydrantów podziemnych o średnicy nominalnej DN 80 w przypadkach, gdy zainstalowanie hydrantów nadziemnych jest szczególnie utrudnione lub niewskazane, na przykład ze względu na utrudnienia w ruchu.
2. Pozostałe warunki dotyczące projektowania i wykonywania zewnętrznych sieci i przyłączy wod.-kan.
 - 2.1. Koncepcja programowa i projekt techniczny wymagają uzgodnienia w ZWiK.
 - 2.2. W przypadku konieczności prowadzenia przewodów wod.-kan. przez grunty osób trzecich, inwestor winien uzyskać i przedłożyć w ZWiK pisemną zgodę właścicieli tych terenów na przebieg przewodów oraz lokalizację studni wodomierzowej i kanalizacyjnej lub decyzję odpowiedniego organu.
 - 2.3. Należy zabezpieczyć możliwość odwadniania każdej nowoprojektowanej sieci wodociągowej.
 - 2.4. Przewody wodociągowe i kanalizacyjne z tworzyw sztucznych należy oznakować taśmą ostrzegawczą z wkładką metalową (dla kanalizacji kolor zielony, dla wodociągów – kolor niebieski lub biało-niebieski).
 - 2.5. Instalacje wewnętrzne zakończyć studzienką kanalizacyjną na terenie posesji w odległości ok. 1 m od granicy posesji.
 - 2.6. Do studzienek kanalizacyjnych należy zapewnić dojazd ciężkiego sprzętu specjalistycznego dla prowadzenia prac konserwacyjnych.

- 2.7. Dla obiektów z usługami gastronomicznymi, na ściekach wypływających (z kuchni, barów, restauracji itp.) należy zainstalować separator tłuszczu organicznych
- 2.8. Sieci i przyłącza wodociągowe należy układać z minimalnym przykryciem 1,1 m licząc od projektowanego poziomu terenu do górnej krawędzi rury.
- 2.9. Skanalizowanie piwnic dopuszczalne jest tylko w uzasadnionych przypadkach i wymaga stosowania odpowiednich zamknięć przeciw zalewowym o konstrukcji umożliwiającej ich szybkie automatyczne lub ręczne zamknięcie.
- 2.10. Każdorazowe odstępianie od warunków technicznych i uzgodnionej dokumentacji projektowej wymaga uzgodnienia ze ZWiK.

3.Odbiór techniczny i włączenie do sieci:

3.1Odbiór techniczny nowobudowanego przyłącza lub sieci wodociągowej i kanalizacyjnej w zakresie próby technicznej wodociągu i kanalizacji winien się odbyć w obecności przedstawiciela ZWiK przed zasypaniem instalacji.

3.2 Do odbioru końcowego nowobudowanego przyłącza lub sieci wodociągowej i kanalizacyjnej inwestor winien dostarczyć:

3.2.1 Ważne warunki przyłączenia do sieci miejskiej wydane przez ZWiK.

3.2.2 Jeden egzemplarz dokumentacji projektowej powykonawczej podpisanej przez uprawnionego wykonawcę robót i sporządzonej na egzemplarzu z oryginalnym uzgodnieniem ZWiK.

3.2.3 Jeden egzemplarz geodezyjnego szkicu powykonawczego i inwentaryzacji wybudowanego uzbrojenia podziemnego wod.-kan.

3.2.4 Protokół z dokonania próby ciśnienia, wynik badania wody wykonany przez uprawnioną jednostkę (Terenową Stację Sanitarno- Epidemiologiczną, laboratorium wody ZWiK lub inne).

3.3 Włączenie do eksploatacji nowo-budowanych przyłączy i sieci wodociągowych oraz kanalizacyjnych wykonuje ZWiK, lub osoba uprawniona pod nadzorem przedstawiciela ZWiK.

3.4 Montaż wodomierzy wykonuje wyłącznie ZWiK po zawarciu umowy na dostawę wody i odprowadzanie ścieków.

4.Pozostałe ustalenia:

.....

.....

B. WARUNKI FORMALNO-PRAWNE:

1. Przyłączenie do sieci wodociągowej lub kanalizacyjnej odbywa się na wniosek osoby ubiegającej się o przyłączenie posiadającej tytuł prawny do korzystania z nieruchomości, która ma być przyłączona do sieci.
2. Przyłączy wodociągowe jest to odcinek przewodu łączącego sieć wodociągową z wewnętrzną instalacją wodociągową w nieruchomości odbiorcy usług wraz z zaworem za wodomierzem głównym;
3. Przyłączy kanalizacyjne jest to odcinek przewodu łączącego wewnętrzną instalację kanalizacyjną w nieruchomości odbiorcy usług z siecią kanalizacyjną, za pierwszą studzienką licząc od strony budynku, a w przypadku jej braku do granicy nieruchomości.
4. Zgodnie z art. 5 pkt 2 ustawy z dnia 7 czerwca 2001r. o zbiorowym zaopatrzeniu w wodę i zbiorowym odprowadzaniu ścieków (Dz. U. Nr 72 poz. 747, ze zm.) za zapewnienie niezawodnego działania posiadanych instalacji i przyłączy wodociągowych lub instalacji i przyłączy kanalizacyjnych wraz z urządzeniem pomiarowym odpowiada odbiorca usług. Dopuszcza się możliwość przekazania do eksploatacji przez przedsiębiorstwo przyłączy wod.-kan. z jednoczesnym pokrywaniem kosztów ich eksploatacji przez usługobiorcę.
5. W przypadku gdy inwestor nie zawrze umowy na dostawę wody i odbiór ścieków w i mimo tego będzie pobierał wodę i odprowadzał ścieki, ZWiK Sp. z o.o. podejmie działania na podstawie ustawy o zbiorowym zaopatrzeniu w wodę i zbiorowym odprowadzeniu ścieków, które mogą spowodować nałożenie na inwestora kar pieniężnych przewidzianych w art. 28 ustawy.


6 Warunki dotyczące odprowadzania ścieków i ich zrzutu do kanalizacji miejskiej.


- 6.1 Ścieki odprowadzane do kanalizacji miejskiej powinny odpowiadać ściekom komunalnym zgodnie z obowiązującymi w tym zakresie przepisami prawa. Ścieki nie odpowiadające warunkom należy podczyszczać.
- 7 W kwestiach nieuregulowanych wydanymi warunkami zastosowanie mają przepisy prawa powszechnie obowiązujące.
- 8 Ustalenia dodatkowe: dane techniczne oraz usytuowanie przewodów podajemy na załączonej mapie w skali 1 : 500.
- 9 Ważność warunków technicznych podłączenia ustala się na 2 lata od daty wydania .

Wystawił: **z up. Kierownika Wydziału Sieci**
st. mistrz Robert Agatowski

Zatwierdził:

Powyższe warunki podłączenia akceptuję:

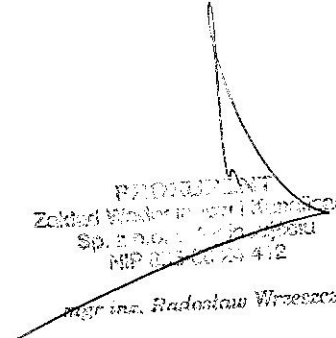
PRZEDSIĘWZIĘCIE
Zakład Wzrostu i Inżynierii i Instalacji
Sp. z o.o. z siedzibą w Warszawie
NIP 525-200-25-412
mgr inż. Radosław Wrzeszcz

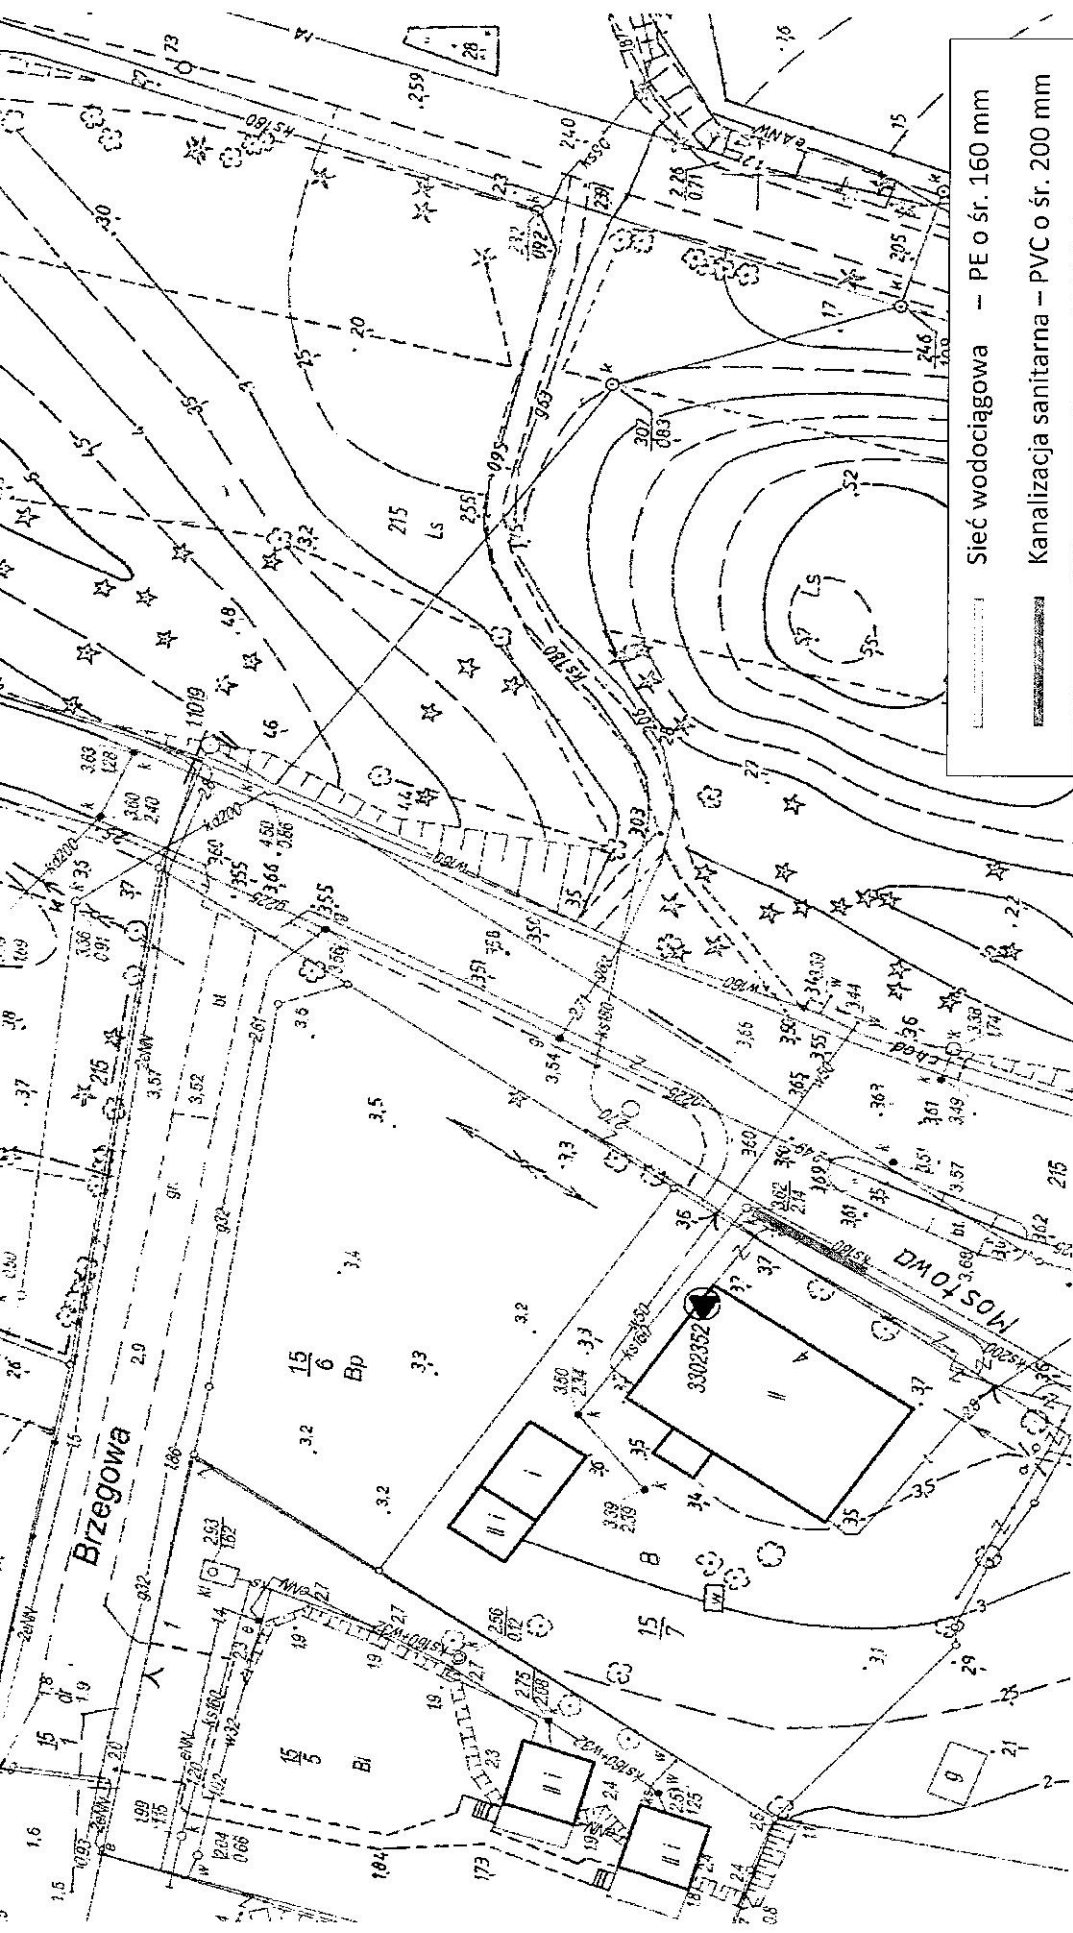

- - - - - Sieć wodociągowa — PE o śr. 160 mm
 ————— Kanalizacja sanitarna — PVC o śr. 200 mm

Zakład Wodociągów i Kanalizacji
 Spółka z o.o.
 ul. Kierownika Wydziału Sieci
 tel. 91 321 45 31, fax 91 321 47 82
 NIP 855-00-24-412
 Inżynier Robert Agutowski