


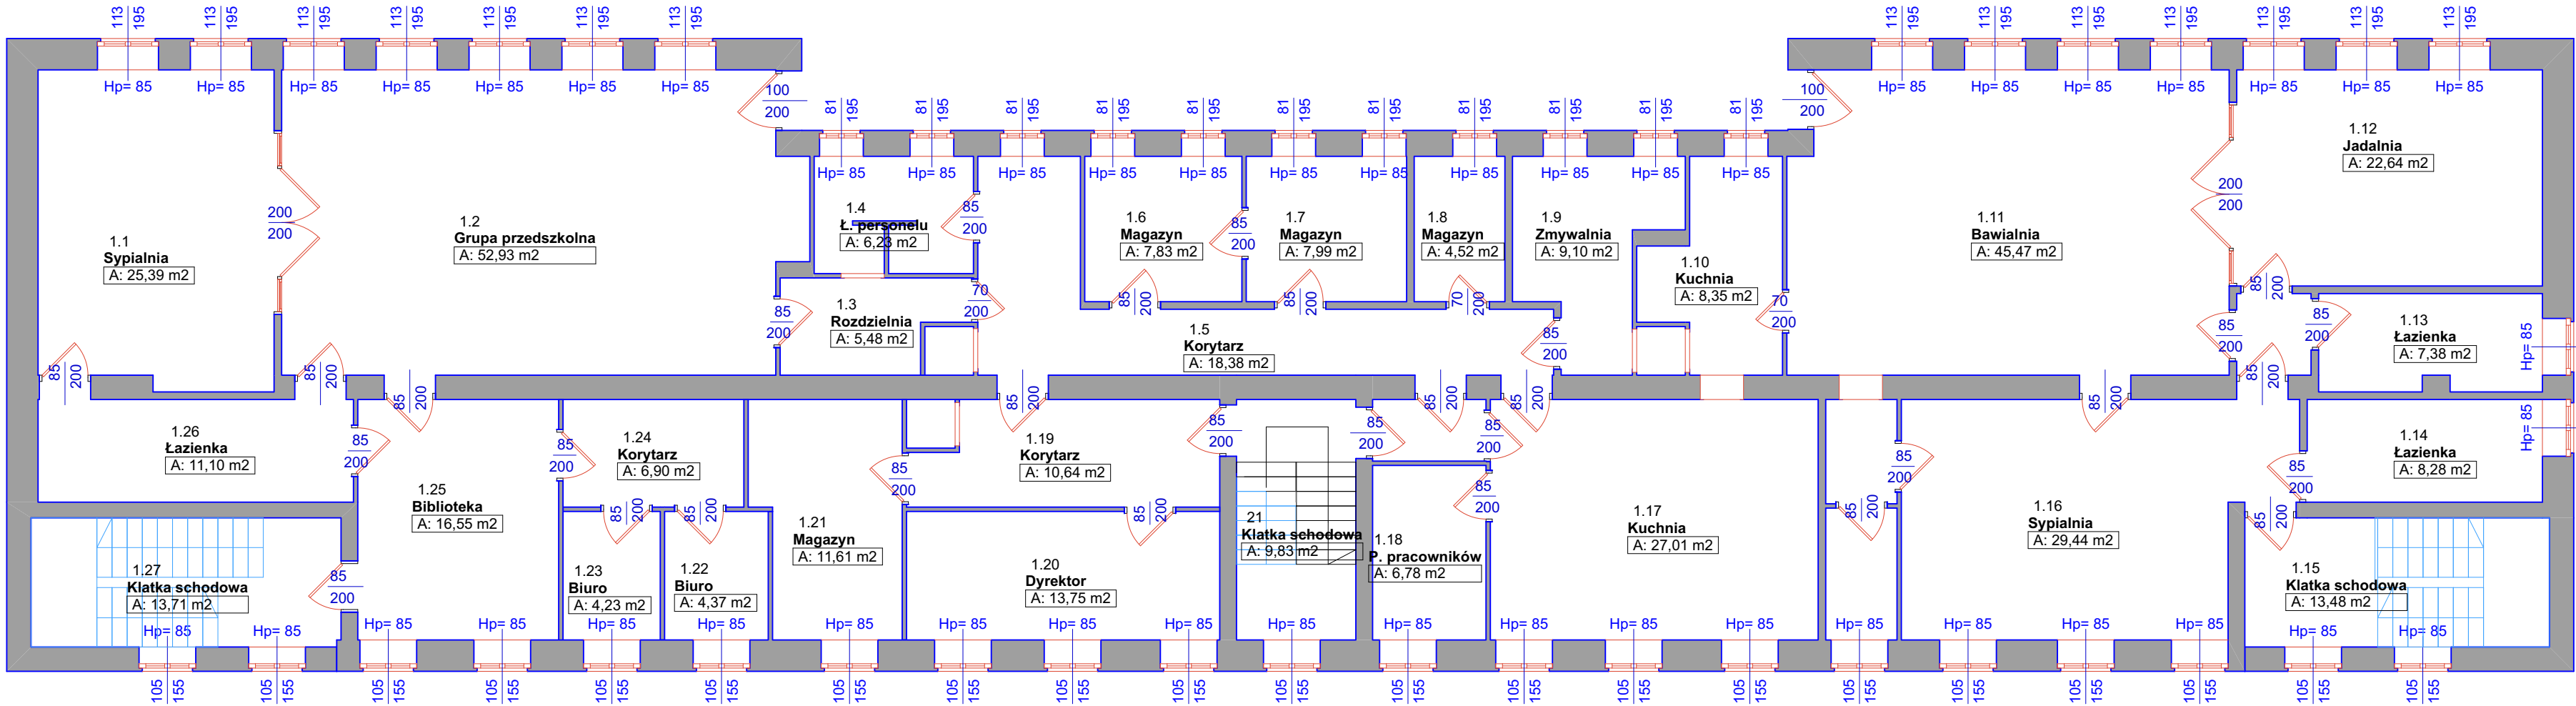

Powierzchnie pomieszczeń piętrowa		
Nr pomieszczeń	Nazwy pomieszczeń	Powierzchnia m2
1.1	Sypialnia	25,39
1.2	Grupa przedszkolna	52,93
1.3	Rozdzielnia	5,48
1.4	Ł. personelu	6,23
1.5	Korytarz	18,38
1.6	Magazyn	7,83
1.7	Magazyn	7,99
1.8	Magazyn	4,52
1.9	Zmywalnia	9,10
1.10	Kuchnia	8,35
1.11	Bawialnia	45,47
1.12	Jadalnia	22,64
1.13	Łazienka	7,38
1.14	Łazienka	8,28
1.15	Klatka schodowa	13,48
1.16	Sypialnia	29,44
1.17	Kuchnia	27,01
1.18	P. pracowników	6,78
1.19	Korytarz	10,64
1.20	Dyrektor	13,75
1.21	Magazyn	11,61
1.22	Biuro	4,37
1.23	Biuro	4,23
1.24	Korytarz	6,90
1.25	Biblioteka	16,55
1.26	Łazienka	11,10
1.27	Klatka schodowa	13,71
2.1	Klatka schodowa	9,83

Charakterystyka budynku:

- Budynek niski (trzy kondygnacje, trzecia w dachu stromym)
- Kategoria zagrożenia ludzi: ZLII
- Klasa odporności ogniowej: „B”

UWAGA:

wszystkie pomieszczenia objęte przebudową wyposażać w czujki dymu. Pętle włączyć do istniejącej centrali SAP

Istniejące zabezpieczenia przeciwpożarowe:

- centrala sygnalizacji pożaru wykonana w 2017r.
- urządzenie transmisji pożaru
- czujki dymu we wszystkich pomieszczeniach na stały pobyt ludzi
- oświetlenie awaryjne

- oświetlenie ewakuacyjne
- hydranty DN25 na wszystkich kondygnacjach

Dla obiektu opracowano w 2013r. ekspertyzę techniczną nr 103/2013 w oparciu o którą uzyskano postanowieniem (wz.5595.33.2014) Zachodniopomorskiego Komendanta Wojewódzkiego Straży Pożarnej zgodę na rozwiązania zastępcze zaproponowane w ekspertyzie.

PRACOWNIA JACKOWSKISTUDIO ZASTRZEGA PRAWA AUTORSKIE ZGODNIE Z USTAWĄ O PRAWIE AUTORSKIM I PRAWACH POKREWNYCH Z DNIA 04.02.1994 (Dziennik Ustaw nr 24 poz. 83 z dnia 23.02.1994). WYKORZYSTYWANIE I KOPIOWANIE TEGO PROJEKTU ORAZ WPROWADZANIE ZMIAN W PROJEKCIE BEZ WIEDZY I ZGODY AUTORA JEST ZABRONIONE.

UWAGI: PRZED PRZYSTĄPIENIEM DO ROBÓT BUDOWLANYCH, WYKONAWCA JEST ZOBOWIĄZANY DO SPRAWDZENIA WYMIARÓW W NATURZE. W PRZYPADKU JAKICHKOLWIEK ROZBIEŻNOŚCI I RÓŻNIC MIĘDZY PROJEKTEM A STANEM ISTNIEJĄCYM NALEŻY POWIADOMIĆ ARCHITEKTA PROWADZĄCEGO PROJEKT.

W SPRAWACH NIE OKREŚLONYCH DOKUMENTACJĄ OBOWIĄZUJĄ:

- PRAWO BUDOWLANE
- WARUNKI TECHNICZNE JAKIM POWINNY ODPOWIEDAĆ BUDYNKI I ICH USTYTUCOWANIE
- WARUNKI TECHNICZNE WYKONANIA I ODBIORU ROBÓT BUDOWLANO - REMONTOWYCH (WG. MB I ITB)
- WYTYCZNE, INSTRUKCJE, ŚWIADECTWA DOPUSZCZENIA, ATESTY ITB, WARUNKI TECHNICZNE PRODUCENTÓW

JackowskiStudio

71-043 Szczecin
ul. Kazimierska 2A/2

518 60 80 66
505 42 48 65

info@jackowskistudio.com
www.jackowskistudio.com

PROJEKTOWAŁ: mgr inż. arch. PAWEŁ JACKOWSKI	NR UPRAWNIENI: 7/ZPOJA/ OKK/2007	PODPIS:
mgr inż. arch. DOMINIKA JACKOWSKI	6/ZPOJA/ OKK/2007	

BUDOWALNO-
WYKONAWCZY

PROJEKT: PRZEBUDOWA PRZEDSZKOLA MIEJSKIEGO w Świnoujściu Publiczne Przedszkole Miejskie nr 9 ul. Sosnowa, Świnoujście		
INWESTOR: Urząd Miasta Świnoujścia, Wydział Infrastruktury i Zieleni Miejskiej, ul. Wojska Polskiego 1/5, 72-600 Świnoujście		
TYTUŁ RYSUNKU: Inwentaryzacja rzut piętra		
DATA: marzec 2018	NR RYSUNKU: 03	ZMIANA: