


RZUT PARTERU BUDYNEK PAWILONOWY „C” 1 : 100

	Imię i nazwisko	Nr. upraw.	Data
Projektant	mgr inż. arch.	117/Sz/76	25.10.98
Opracował	Rajmund Borowski		
Sprawdził			
Obiekt	BUDYNEK SZKOŁY PODSTAWOWEJ NR 4 ŚWIŃOUJŚCIE UL. SZKOLNA NR 1		

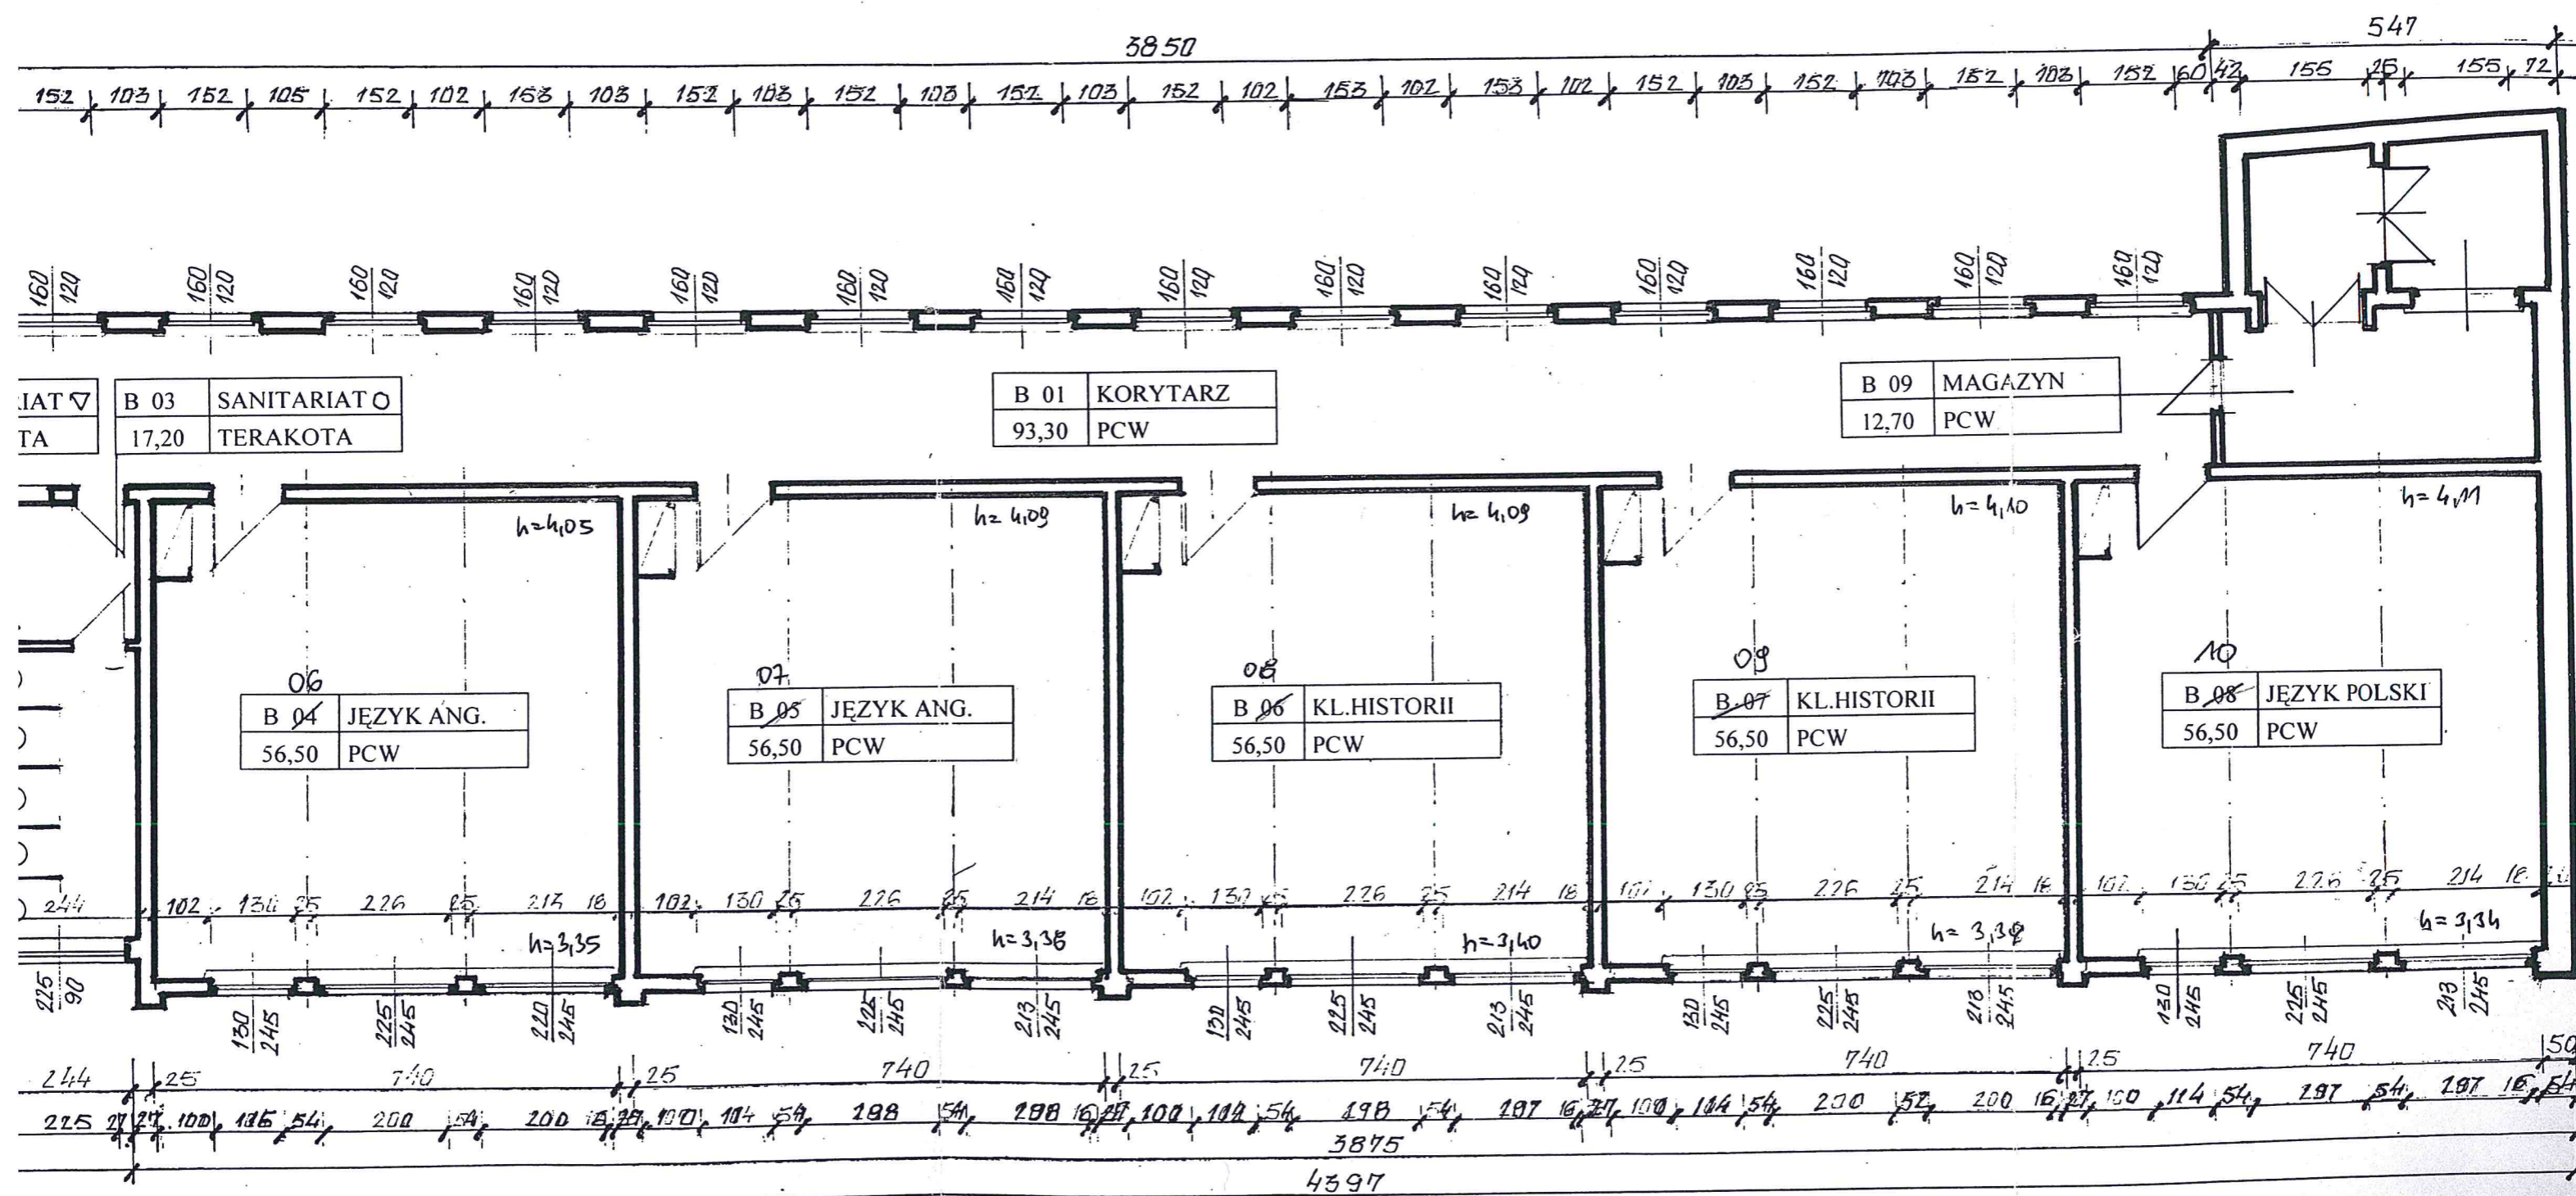

RZUT PARTERU BUDYNEK PAWILONOWY „B” 1 : 100

	Imię i nazwisko	Nr. upraw.	Data
Projektant	mgr inż. arch.	117/Sz/76	25.10.9
Opracował	Rajmund Borowski		
Sprawdził			
Objekt	BUDYNEK SZKOŁY PODSTAWOWEJ NR 4 ŚWINOUJŚCIE UL. SZKOLNA NR 1		