


RZUT II PIĘTRA

Aranżacja
Sali laboratorium nauk przyrodniczych

Uwagi :

1. Instalację oświetleniową wykonać przewodami typu YDYp3/4/x1,5mm² ułożonymi pod tynkiem i w rurkach na elementach drewnianych.
2. Instalację gniazdową wykonać przewodami typu YDYp3/4/x2,5mm² ułożonymi pod tynkiem i w rurkach na elementach drewnianych.

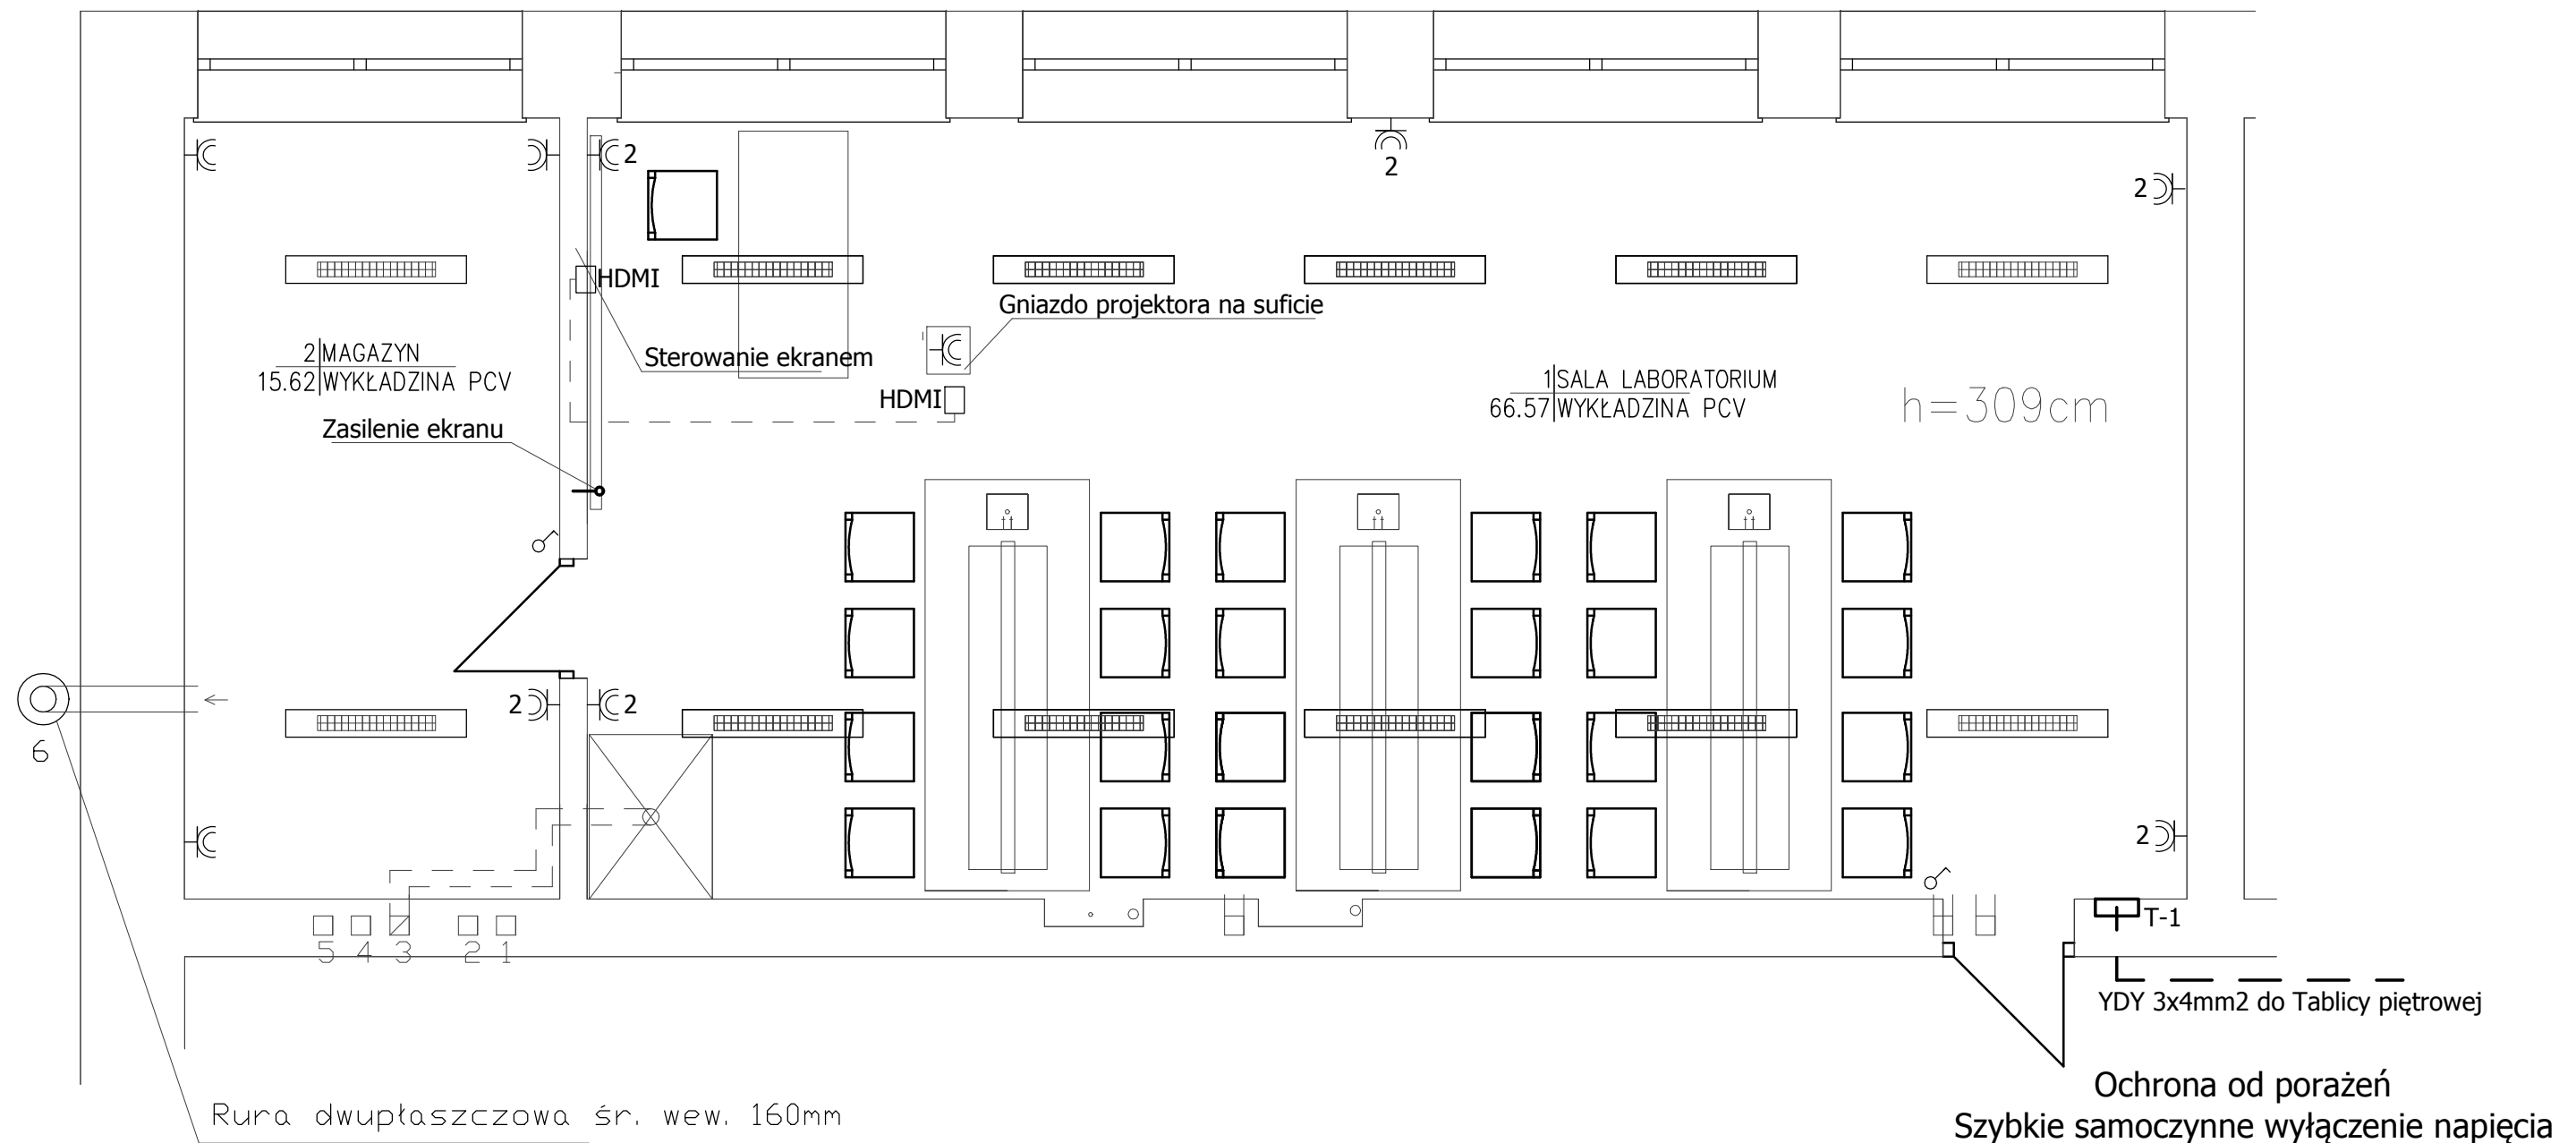


Oznaczenia opraw oświetleniowych

 Oprawy Beggelli P258 LED

Oznaczenia osprzętu elektrycznego

 łącznik p.t. 1-bieg.

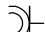 gniazdo wtyczkowe p.t. brygoszczel.

 Szachów Nieruchomości Andrzej Szachów ul. Wojska Polskiego 2-6/302 78-600 Wąclaw Tel. 793 123 044 NIP 7851312193	
INWESTOR: Gmina Miejska ŚWINOUJŚCIE ul. Wojska Polskiego 1/5 72-600 Świnoujście	SKALA: 1:500
FAZA: :PROJEKT BUDOWLANY	NR RYSUNKU: 1e
TREŚĆ: Projekt zmiany funkcji sali lekcyjnej nr 29	
OBIEKI: Budynek Szkoły Podstawowej Nr 6	
ADRES: 72-600 ŚWINOUJŚCIE, ul. Kościuszki 11, dz. nr 287/1, obręb Nr 7, j.ewid. Świnoujście Miasto	
PROJEKTANT: INŻ. JÓZEF HOŁOWSKI UPN.R.NR 5113/61 SPECJALNOŚĆ: KONSTRUKCYJNO-BUDOWLANA I INSTALACJE	BRANŻA: BUDOWLANA
OPRACOWANE: TECH. ANDRZEJ SZACHÓW	WAŁCZ 2019-06