


# RZUT II PIĘTRA

Aranżacja

Sali laboratorium nauk przyrodniczych

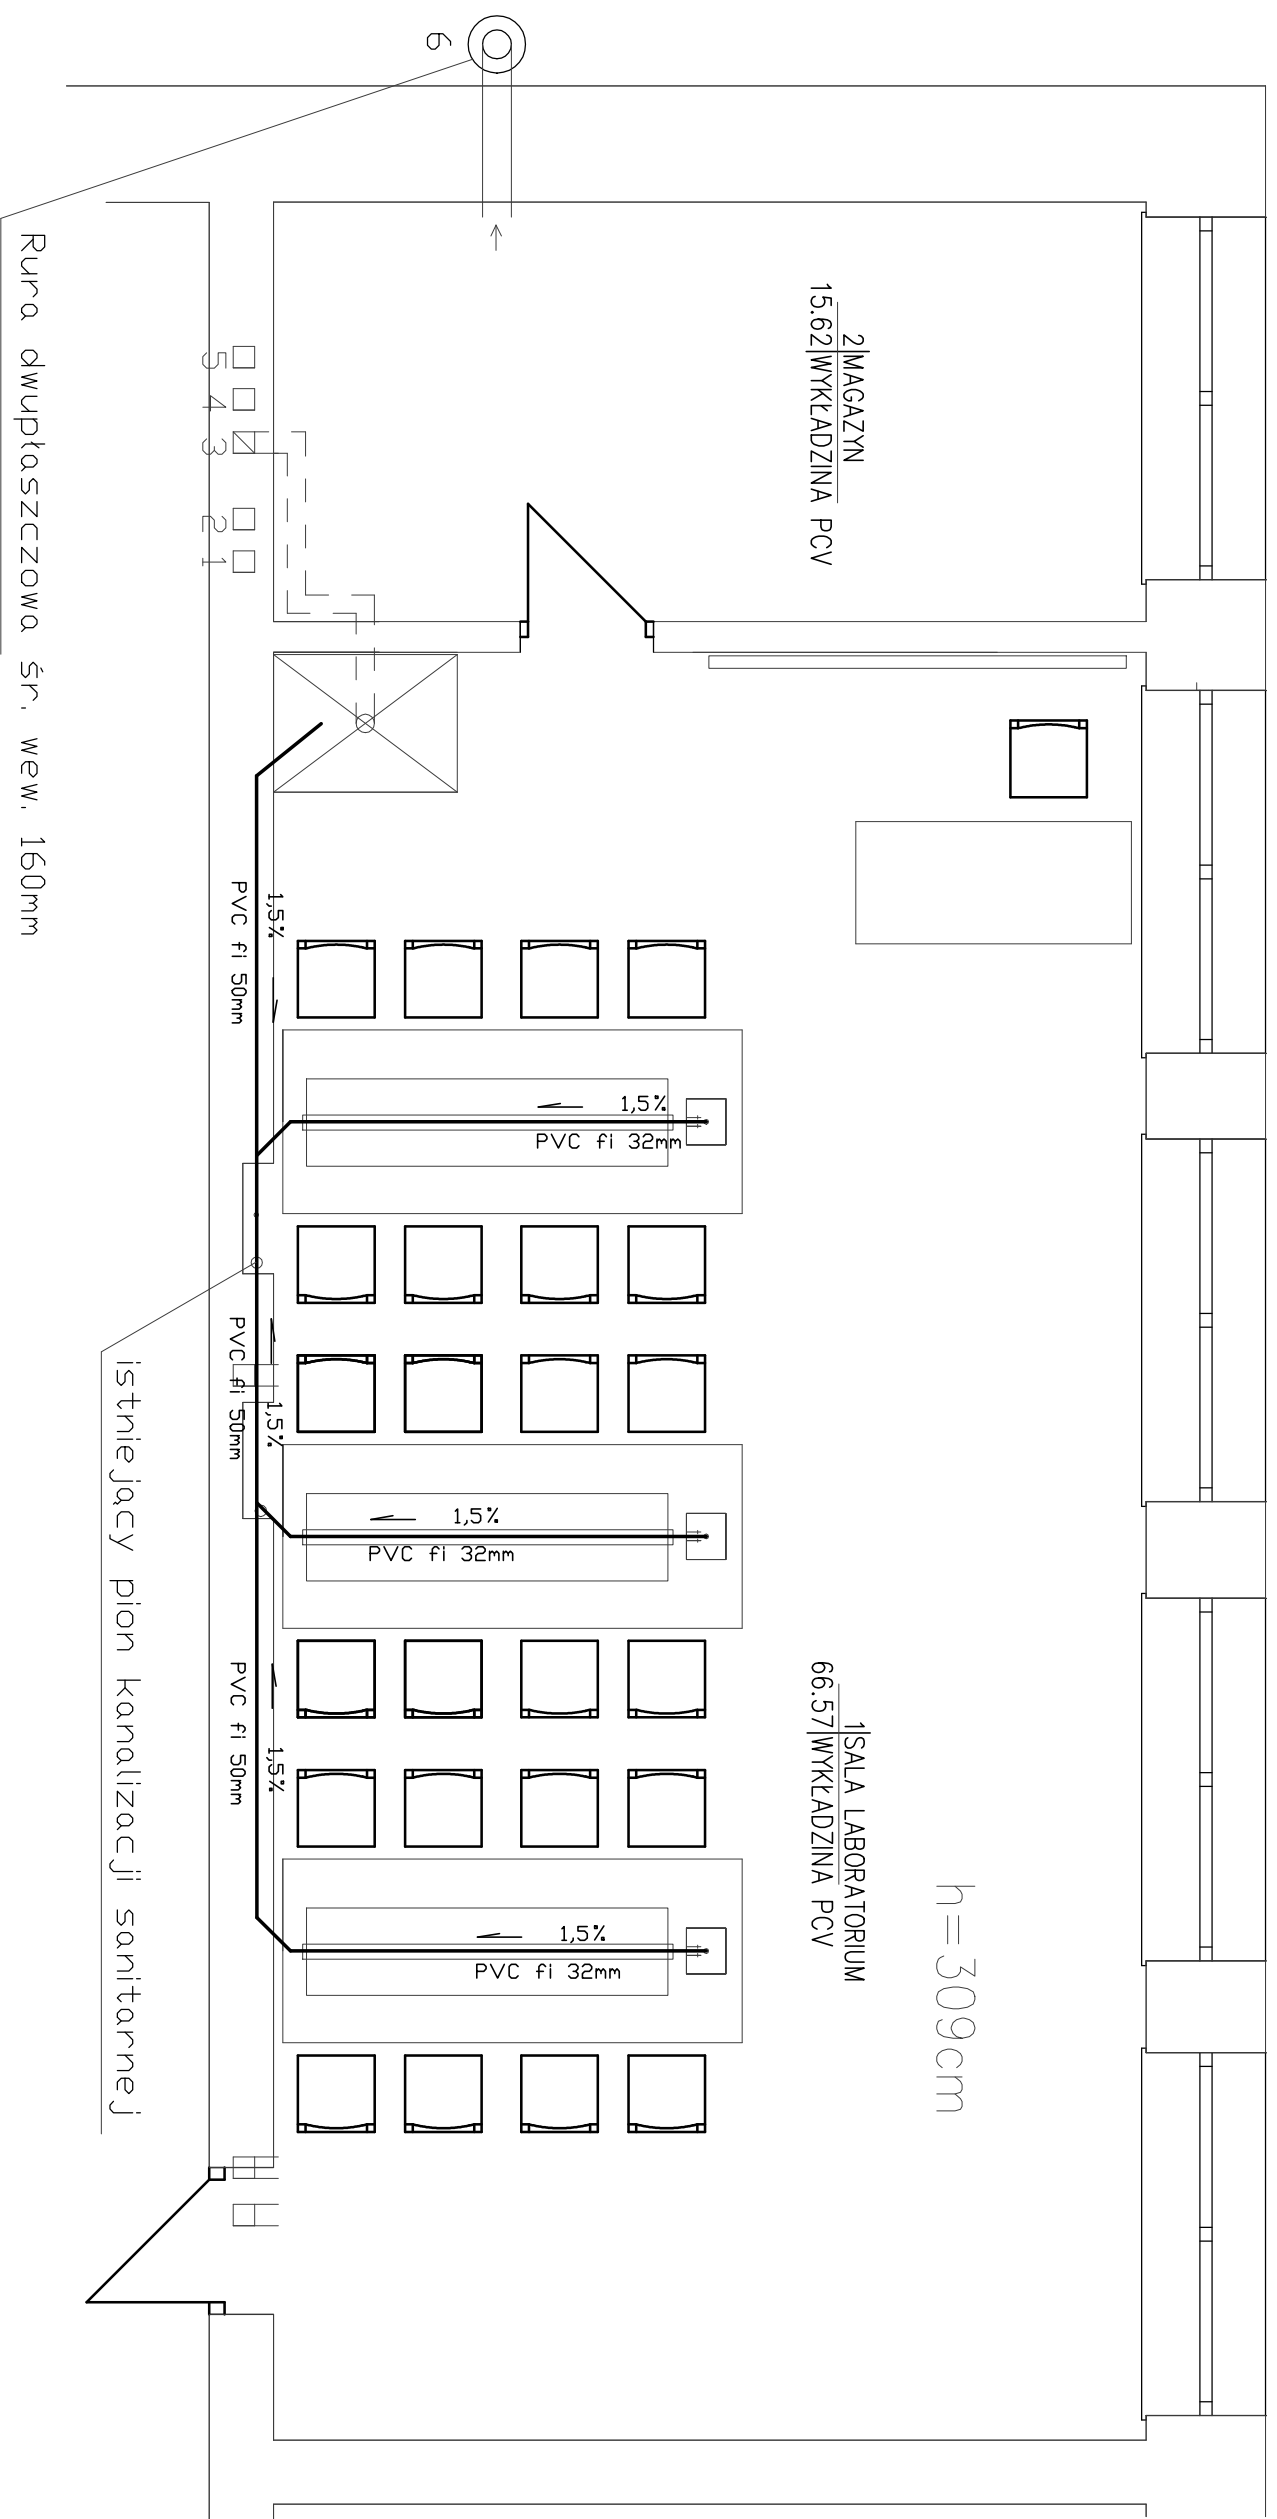

<b>SZACHÓW</b> # NIERUCHOMOŚCI	Szachów, Nieruchomości Andrzej Szachów		
	ul. Wojska Polskiego 2-4/202 78-600 Wałcz		
INWESTOR: Gmina Miejska ŚWINOUJŚCIE		tel. 783 123 944	NP 28032193
ul. Wojska Polskiego 1/5			
72-600 Świnoujście			
FAZA: PROJEKT BUDOWLANY	skala	1:500	
TREŚĆ: Projekt zmiany funkcji sali lekcyjnej nr 29	nr rysunku	1 K	
OBIEKT: Budynek Szkoły Podstawowej Nr 6			
ADRES: 72-600 ŚWINOUJŚCIE, ul. Kosciuszki 11, dz. nr 287/1,			
oprbp Nr 7, Jęwid, Świnoujście Miasto			
PROJEKTANT: INŻYNIER HOCOMSKI UPRNIE 5113/61	BRANŻA:	WALCZ	
SPECJALNOŚĆ: KONSERWACYJNO-BUDOWLANA I INSTALACJE	BUDOWLANA	2019-06	
TECH. ANDRZEJ SZACHÓW			