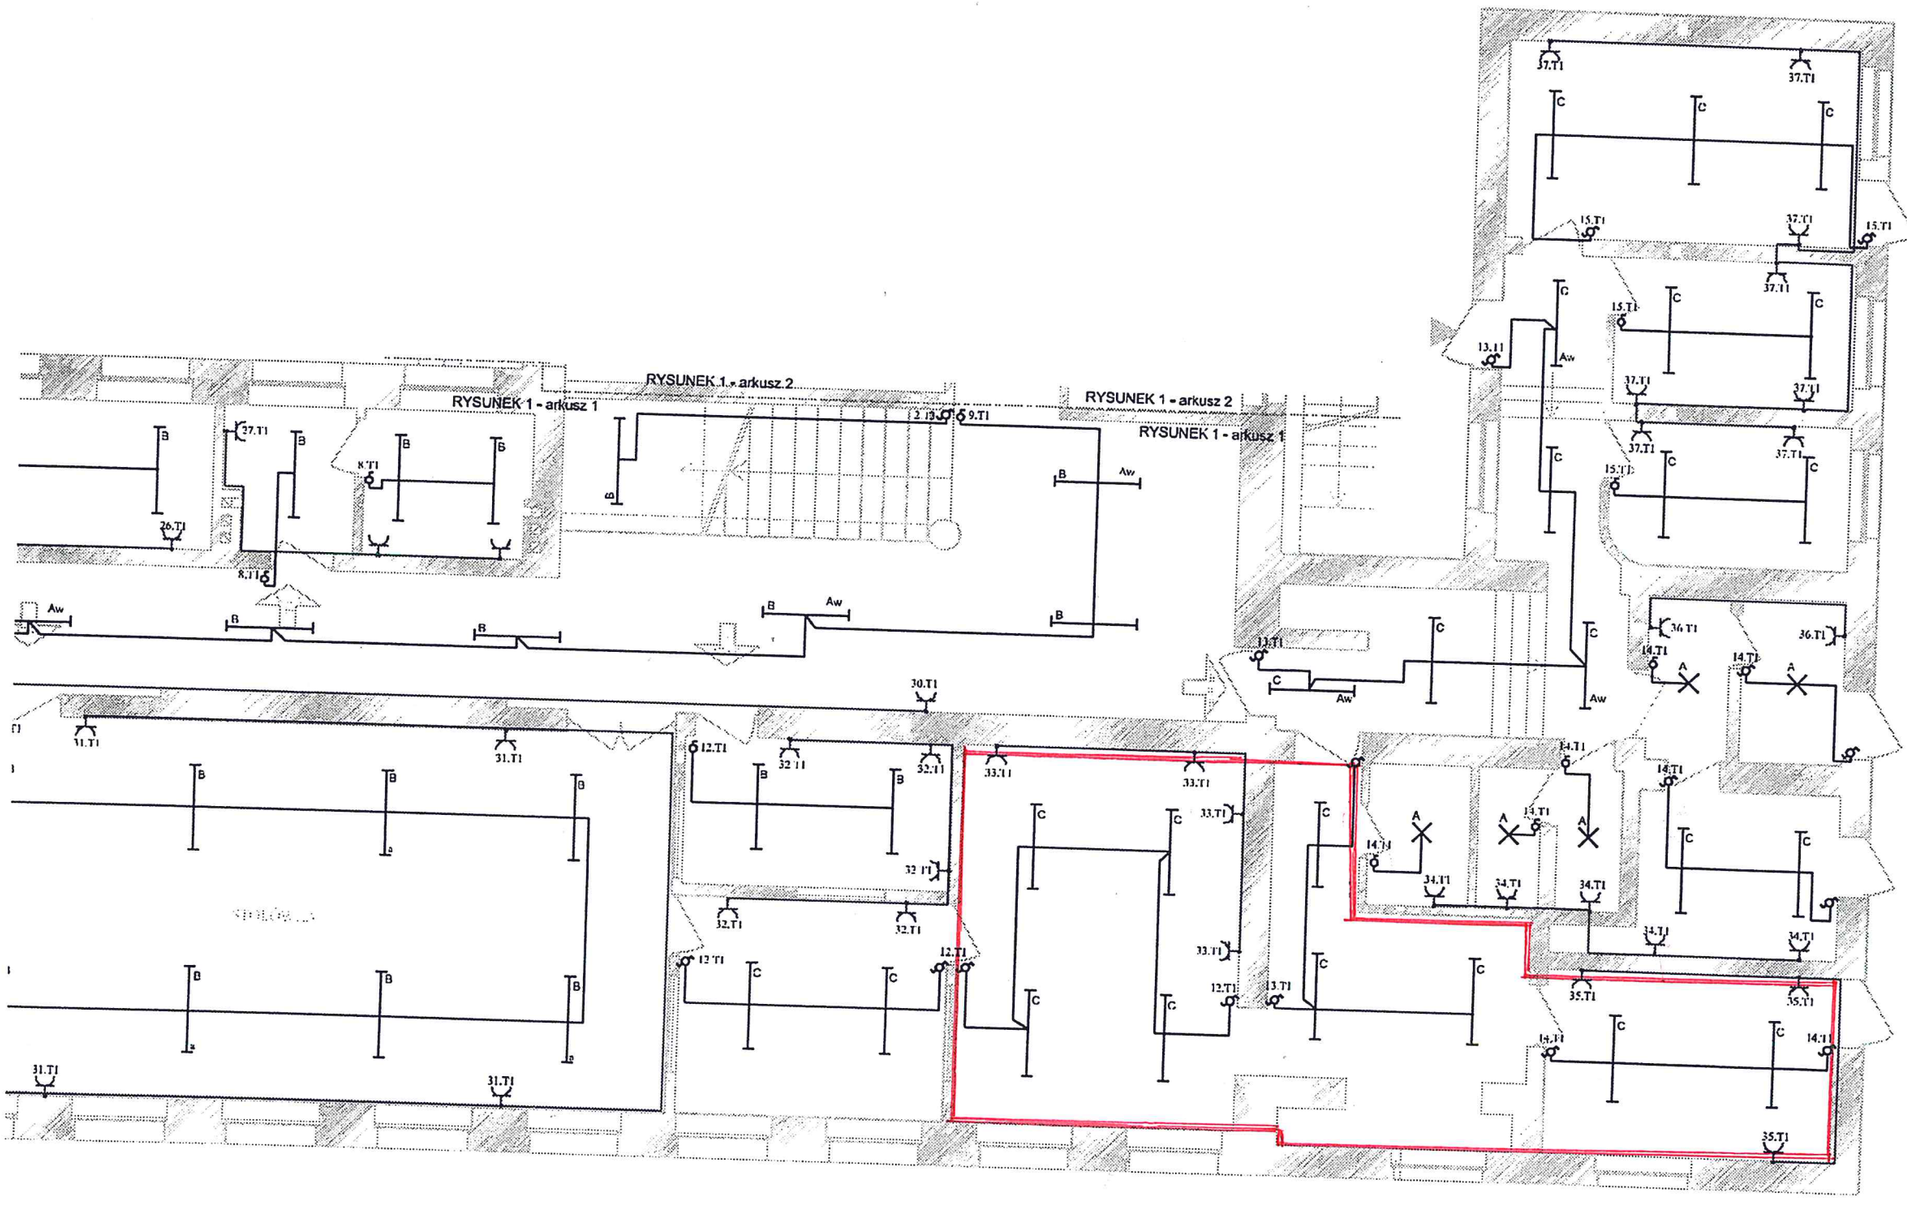

Legenda

- oprawa pojedyncza z bolcem uziemiającym, z gniazdami bezpiecznych kolor biały IP40 (przewód YDYp 3x2,5)
- oprawa podwójna z bolcem uziemiającym, z gniazdami bezpiecznych, kolor biały, IP20 (przewód YDYp 3x2,5)
- czujnik ruchu, zakres obserwowania (przewód YDYp 3x1,5)
- przycisk zwierający dzwonka (przewód YDYp 3x1,5)
- włącznik schodowy (przewód YDYp 4x1,5)
- włącznik pojedynczy (przewód YDYp 3x1,5)
- włącznik świecznikowy (przewód YDYp 4x1,5)
- A — wypust oświetleniowy (przewód YDYp 4x1,5) plafoniera techniczna udarzeniodporna, podstawa oraz klosz wykonane z policarbonatu w kolorze białym, elektroniczny układ zapłonowy do świetlówek 1x28W, IP54.
- wypust oświetleniowy (przewód YDYp 4x1,5) oprawa natynkowa przeznaczona do świetlówek liniowych T8 2x58W elektroniczny układ zapłonowy, korpus wykonany z blachy stalowej malowanej na kolor biały, powłoka, lakiernicza odporna na promieniowanie UV odbłyśnik z aluminium paraboliczny, IP20.
- A — wypust oświetleniowy (przewód YDYp 4x1,5) oprawa nastropowa do świetlówek liniowych T8 3x58W, przeznaczona do obiektów przemysłowych i sal sportowych, obudowa z blachy stalowej lakierowana proszkowo na kolor biały, raster aluminiowy typu V z elementami wzmacniającymi, blokada zapobiegająca przemieszczaniu rastra, IP20.
- B — wypust oświetleniowy (przewód YDYp 4x1,5) oprawa ścienno sufitowa na świetlówki T8 2x36W, układ zapłonowy elektroniczny, podstawa wykonana z blachy stalowej malowanej na kolor biały, klosz z PMMA matowy oraz pryzmatyczny, IP40.
- C — wypust oświetleniowy (przewód YDYp 4x1,5) oprawa ścienno sufitowa na świetlówki T8 2x36W, elektroniczny układ zapłonowy, podstawa wykonana z poliwęglanu, klosz z polistyrenu, płyta z blachy stalowej malowanej na kolor biały, IP65.
- Aw — oznaczenie oprawy z modułem awaryjnym o czasie działania min. 1h

ELMA-Projekt	TEMAT	Szkoła Podstawowa nr 6 w Sokołowie remont wewnętrznych instalacji elektrycznych		Rys. nr 1 arkusz 1
	INWESTOR	Gmina Miasto Sokołowsk ul. Wojska Polskiego 1 5 72-600 Sokołowsk		
	ADRES	Sokołowsk, ul. Szkolna 17		Skala 1:250
	RYSUNEK	Plan instalacji elektrycznych - piwnice		
BRANŻA: ELEKTRYCZNA	AUTORZY	Projektował	inż. Hanna Nowicka	Nr upr. / Podpis
		Sprawdził	mgr inż. Andrzej Sokołowski	ZAP 0147/POOE/07
			mgr inż. Marcin Słonikowicz	ZAP/2108/POOE/12