




PRZEKRÓJ A - A

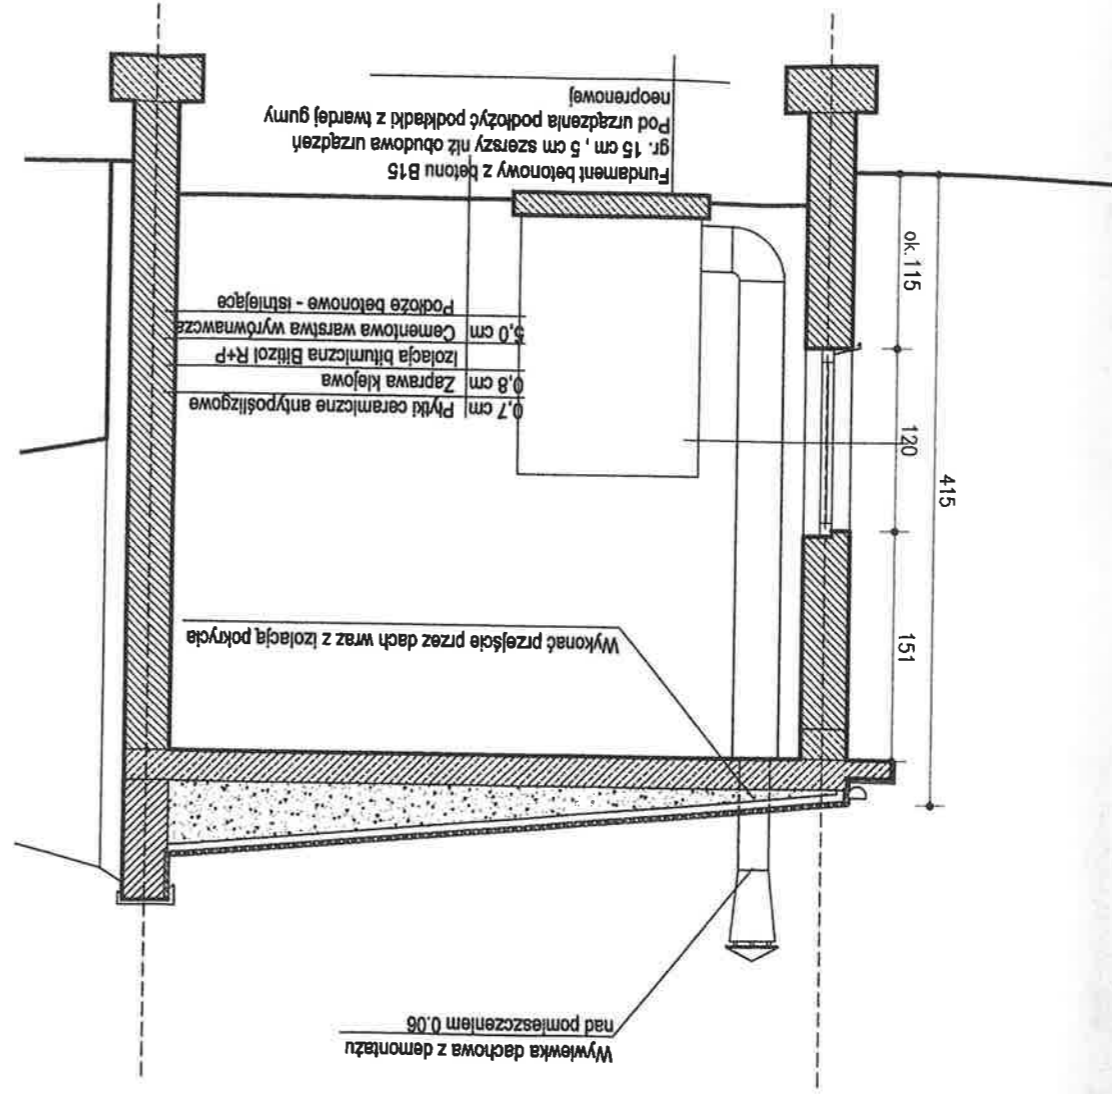

PRZEKRÓJ B - B

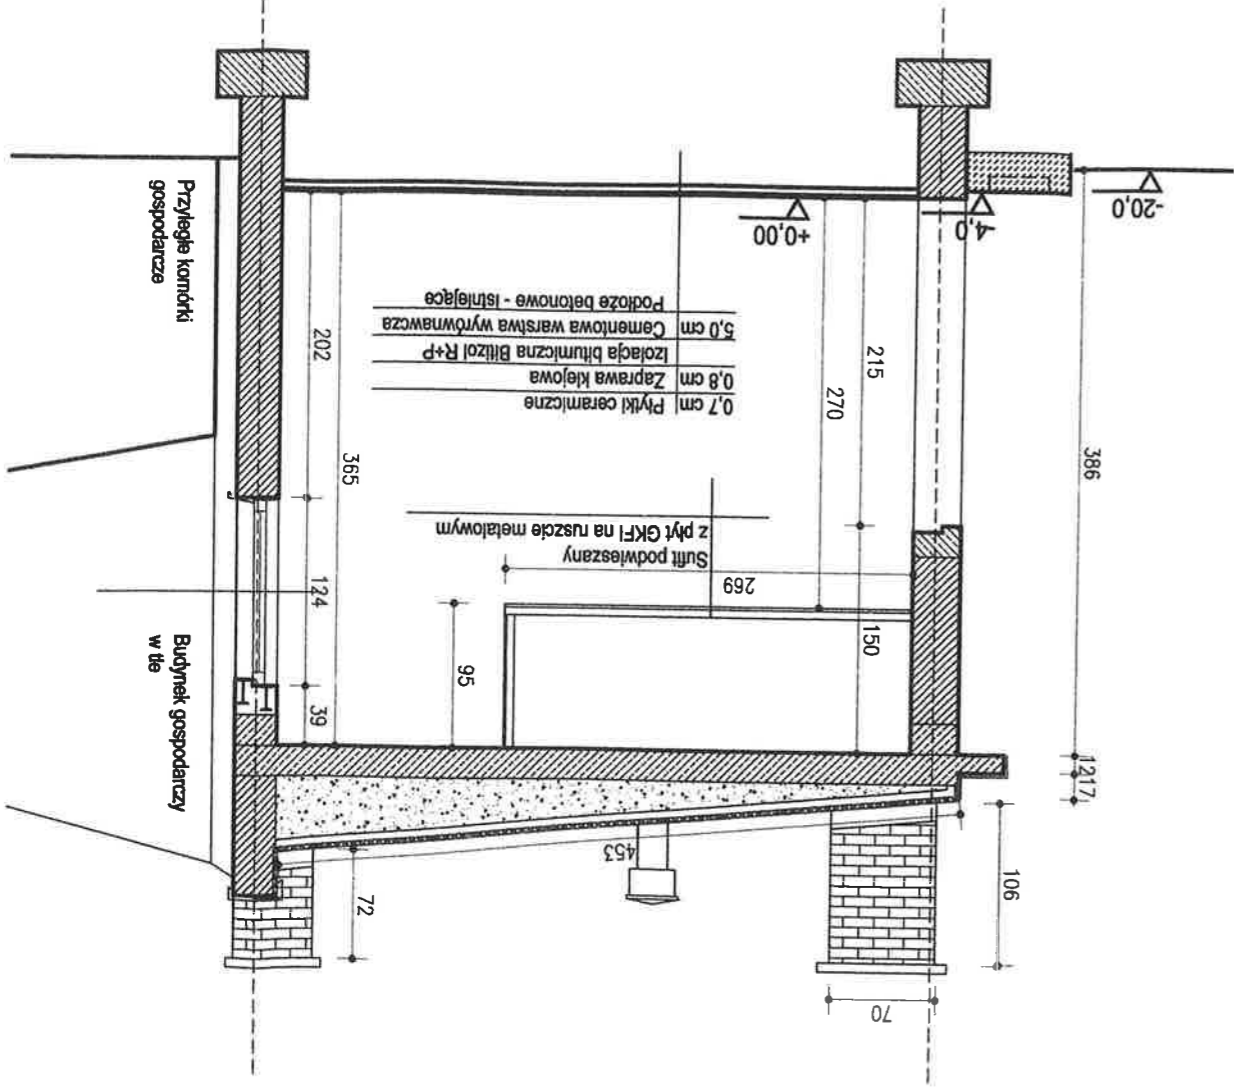

ELEWACJA WSCHODNIA

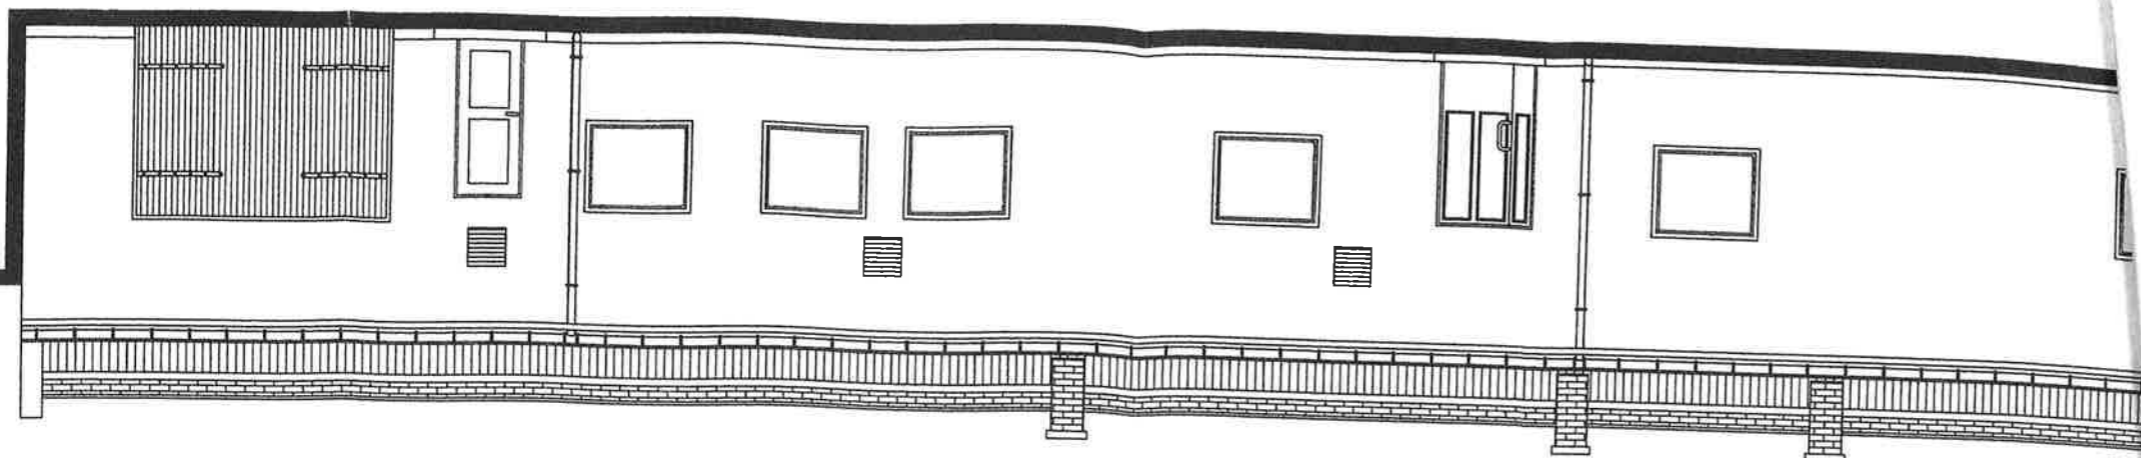

ELEWACJA ZACHODNIA

