


SCHEMAT IDEOWY TABLICA T-1

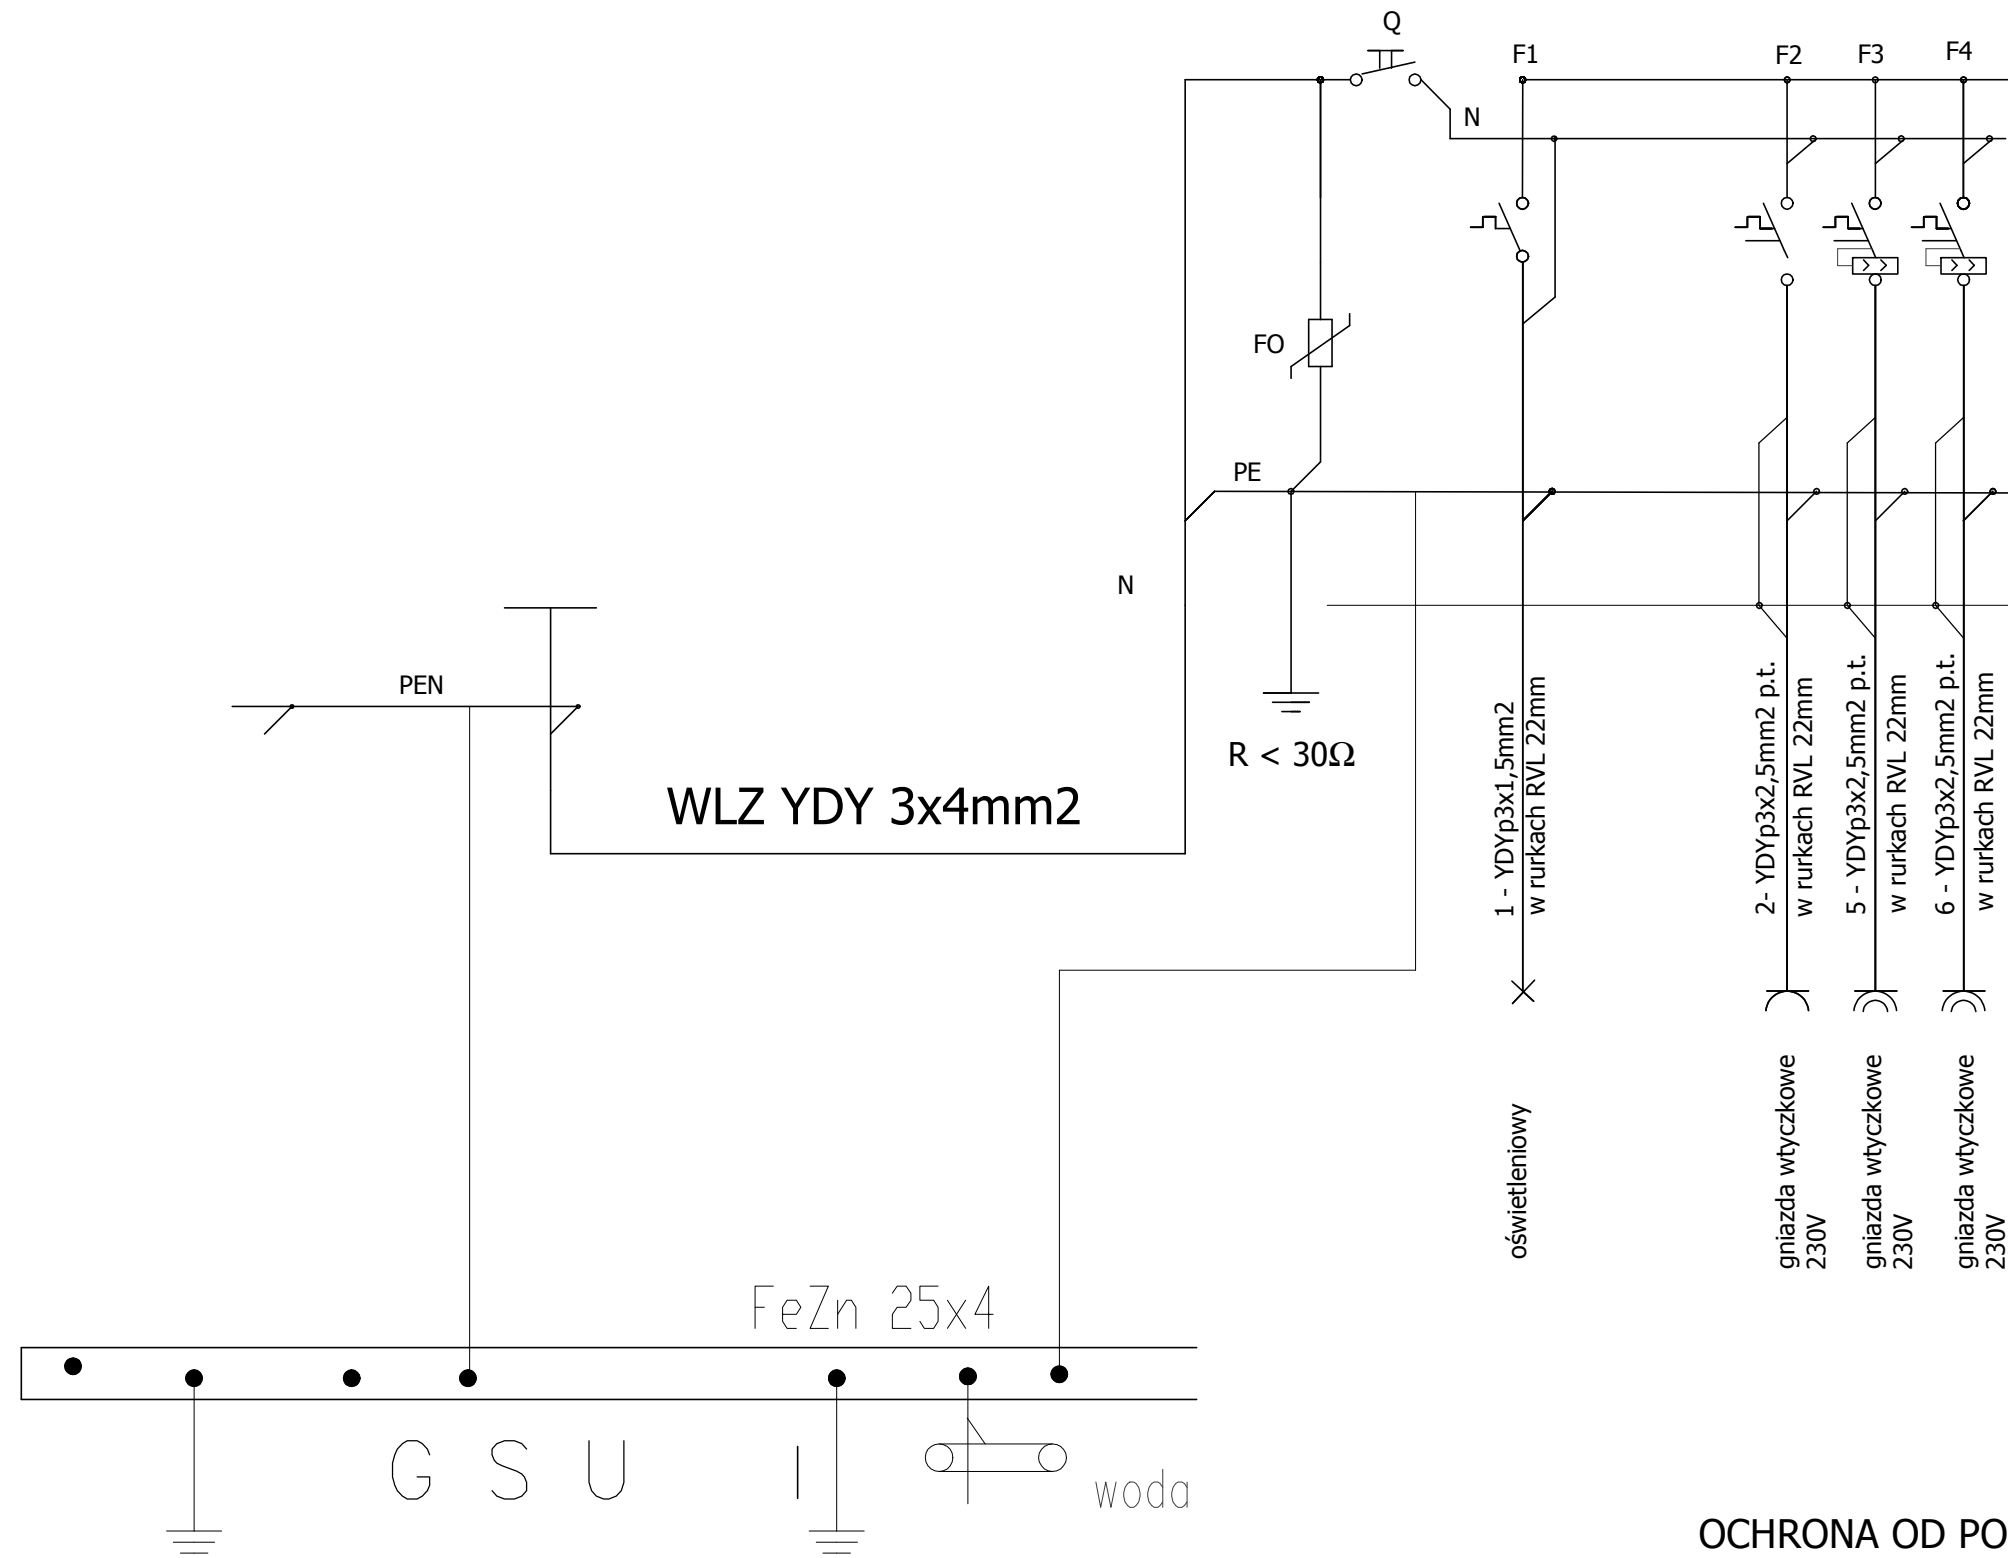

**OCHRONA OD PORAŻEŃ
SZYBKE SAMOCZYNNE WYŁĄCZENIE NAPIĘCIA**

Ozn.	Wyszczególnienie	J.m.	Ilość
Q	Rozłącznik izolacyjny FR-304-63A	szt.	1
FO	Ochronnik przepięciowy DEHNquard 275	szt.	4
F1	Wyłącznik nadprądowy S301B10	szt.	1
F2 - F4	Wyłącznik różnicowo-nadmiarowoprądowy P312 B16A 30mA	szt.	4

Uwagi:

- 1.Szafę ZK1 wykonać na bazie rozdzielnicy RWN-1x6.
- 2.Wyposażenie tablicy w aparaturę i osprzęt wykonać zgodnie ze schematem ideowym.

SZACHÓW Szachów Nieruchomości Andrzej Szachów ul. Wojska Polskiego 2-6/302 78-600 Wąclaw Tel. 793 123 044 NIP 7851312193	
INWESTOR: Gmina Miejska ŚWINOUJŚCIE ul. Wojska Polskiego 1/5 72-600 Świnoujście	SKALA: 1:500 NR RYSUNKU: e2
FAZA: PROJEKT BUDOWLANY TREŚĆ: Tablica T-1 OBIĘKI: Budynek Szkoły Podstawowej Nr 6 ADRES: 72-600 ŚWINOUJŚCIE, ul. Kościuszki 11, dz. nr 287/1, obręb Nr 7, j.ewid. Świnoujście Miasto	
PROJEKTANT: INŻ. JÓZEF HOŁOWSKI UPR.NR 5113/61 SPECJALNOŚĆ: KONSTRUKCYJNO-BUDOWLANA I INSTALACJE OPRACOWANIE:	BRANŻA: BUDOWLANA WAŁCZ: 2019-06