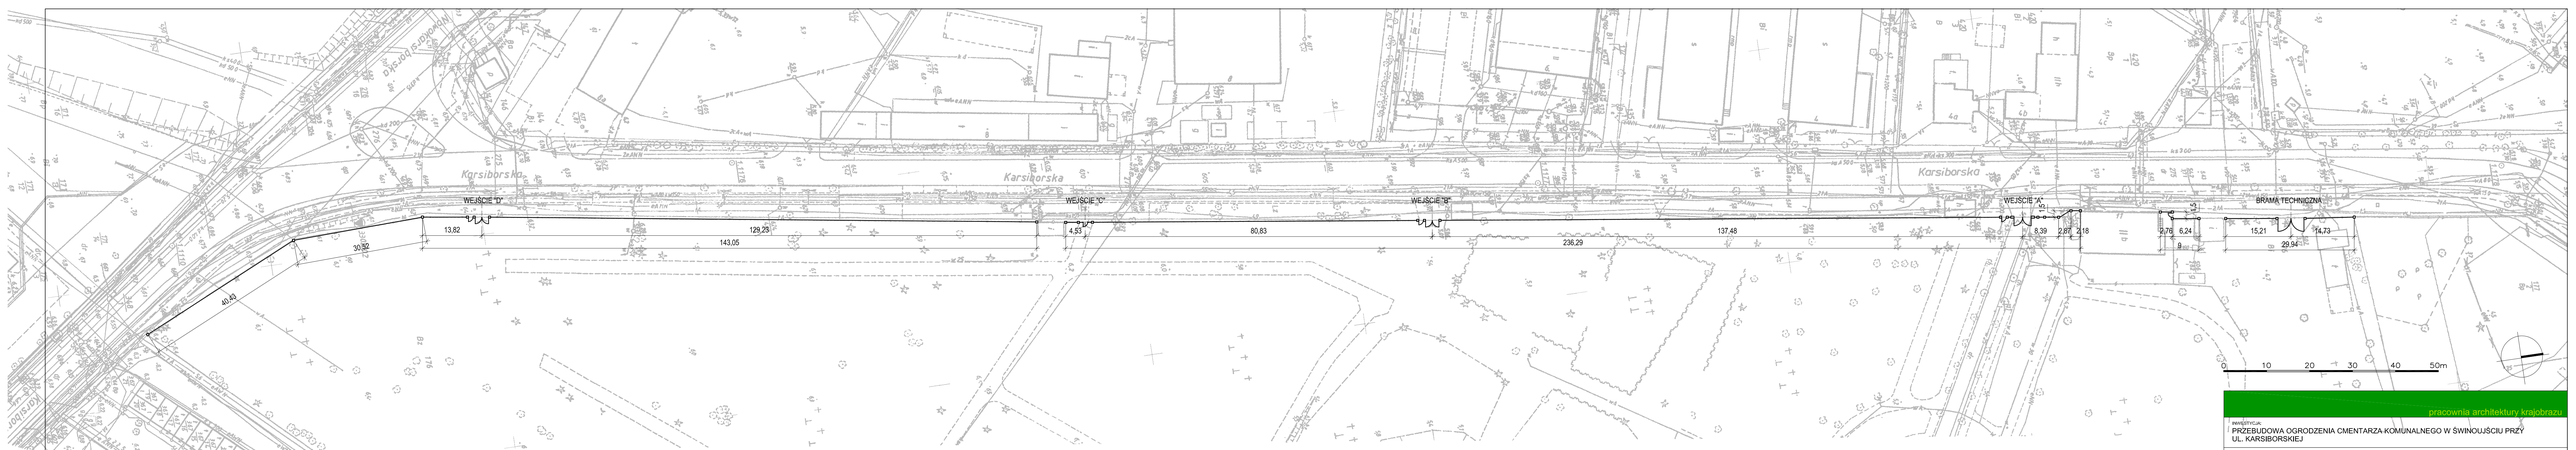

Legenda:

- linia ogrodzenia
- słupki w miejscu istniejących
- bramy, furtki

UWAGA !
Wszystkie słupki stawiamy w miejscu istniejących

W RAZIE JAKICHKOLWIEK NIEJASNOŚCI SKONSULTOWAĆ Z ARCHITEKTEM

pracownia architektury krajobrazu

INWESTYCJA:
PRZEBUDOWA OGRODZENIA CMENTARZA KOMUNALNEGO W ŚWINOUJŚCIU PRZY UL. KARSIBORSKIEJ

OBIEKT:
OGRODZENIE CMENTARZA KOMUNALNEGO

INWESTOR:
GMINA MIASTO ŚWINOUJŚCIE UL. WOJSKA POLSKIEGO 1/5 72-600 ŚWINOUJŚCIE

JEDNOSTKA PROJEKTOWA:
PRZEDSIĘBIORSTWO PRODUKCYJNO-HANDLOWO - USŁUGOWE BROS PIOTR POROSA
UL. STEFANA GROTA-ROWECKIEGO 7, 61-675 POZNAŃ

LOKALIZACJA INWESTYCJI:
GMINA: ŚWINOUJŚCIE, POWIAT: ŚWINOUJŚCIE, WOJEWÓDZTWO: ZACHODNIOPOMORSKIE

BRANŻA:
ARCHITEKTURA

TYTUŁ RYSUNKU:
PROJEKT ZAGOSPODAROWANIA TERENU

ETAP/AE:	NR RYSUNKU:	SKALA:
PROJEKT BUDOWLANO - WYKONAWCZY	1	1:500

AUTORZY OPRACOWANIA:

opiekun/dyrektor pracowni, mgr inż. arch. kraj. Piotr Porosa Główny projektant / Konstruktor	mgr inż. arch. Maciej Majchrzak Projektant	mgr inż. arch. kraj. Katarzyna Niedźwiecka Architekt krajobrazu
POZPRB	POZPRB	POZPRB

DATA OPRACOWANIA: SIERPIEŃ 2018