


RZUT II PIĘTRA

Aranżacja

sali laboratorium chemicznego

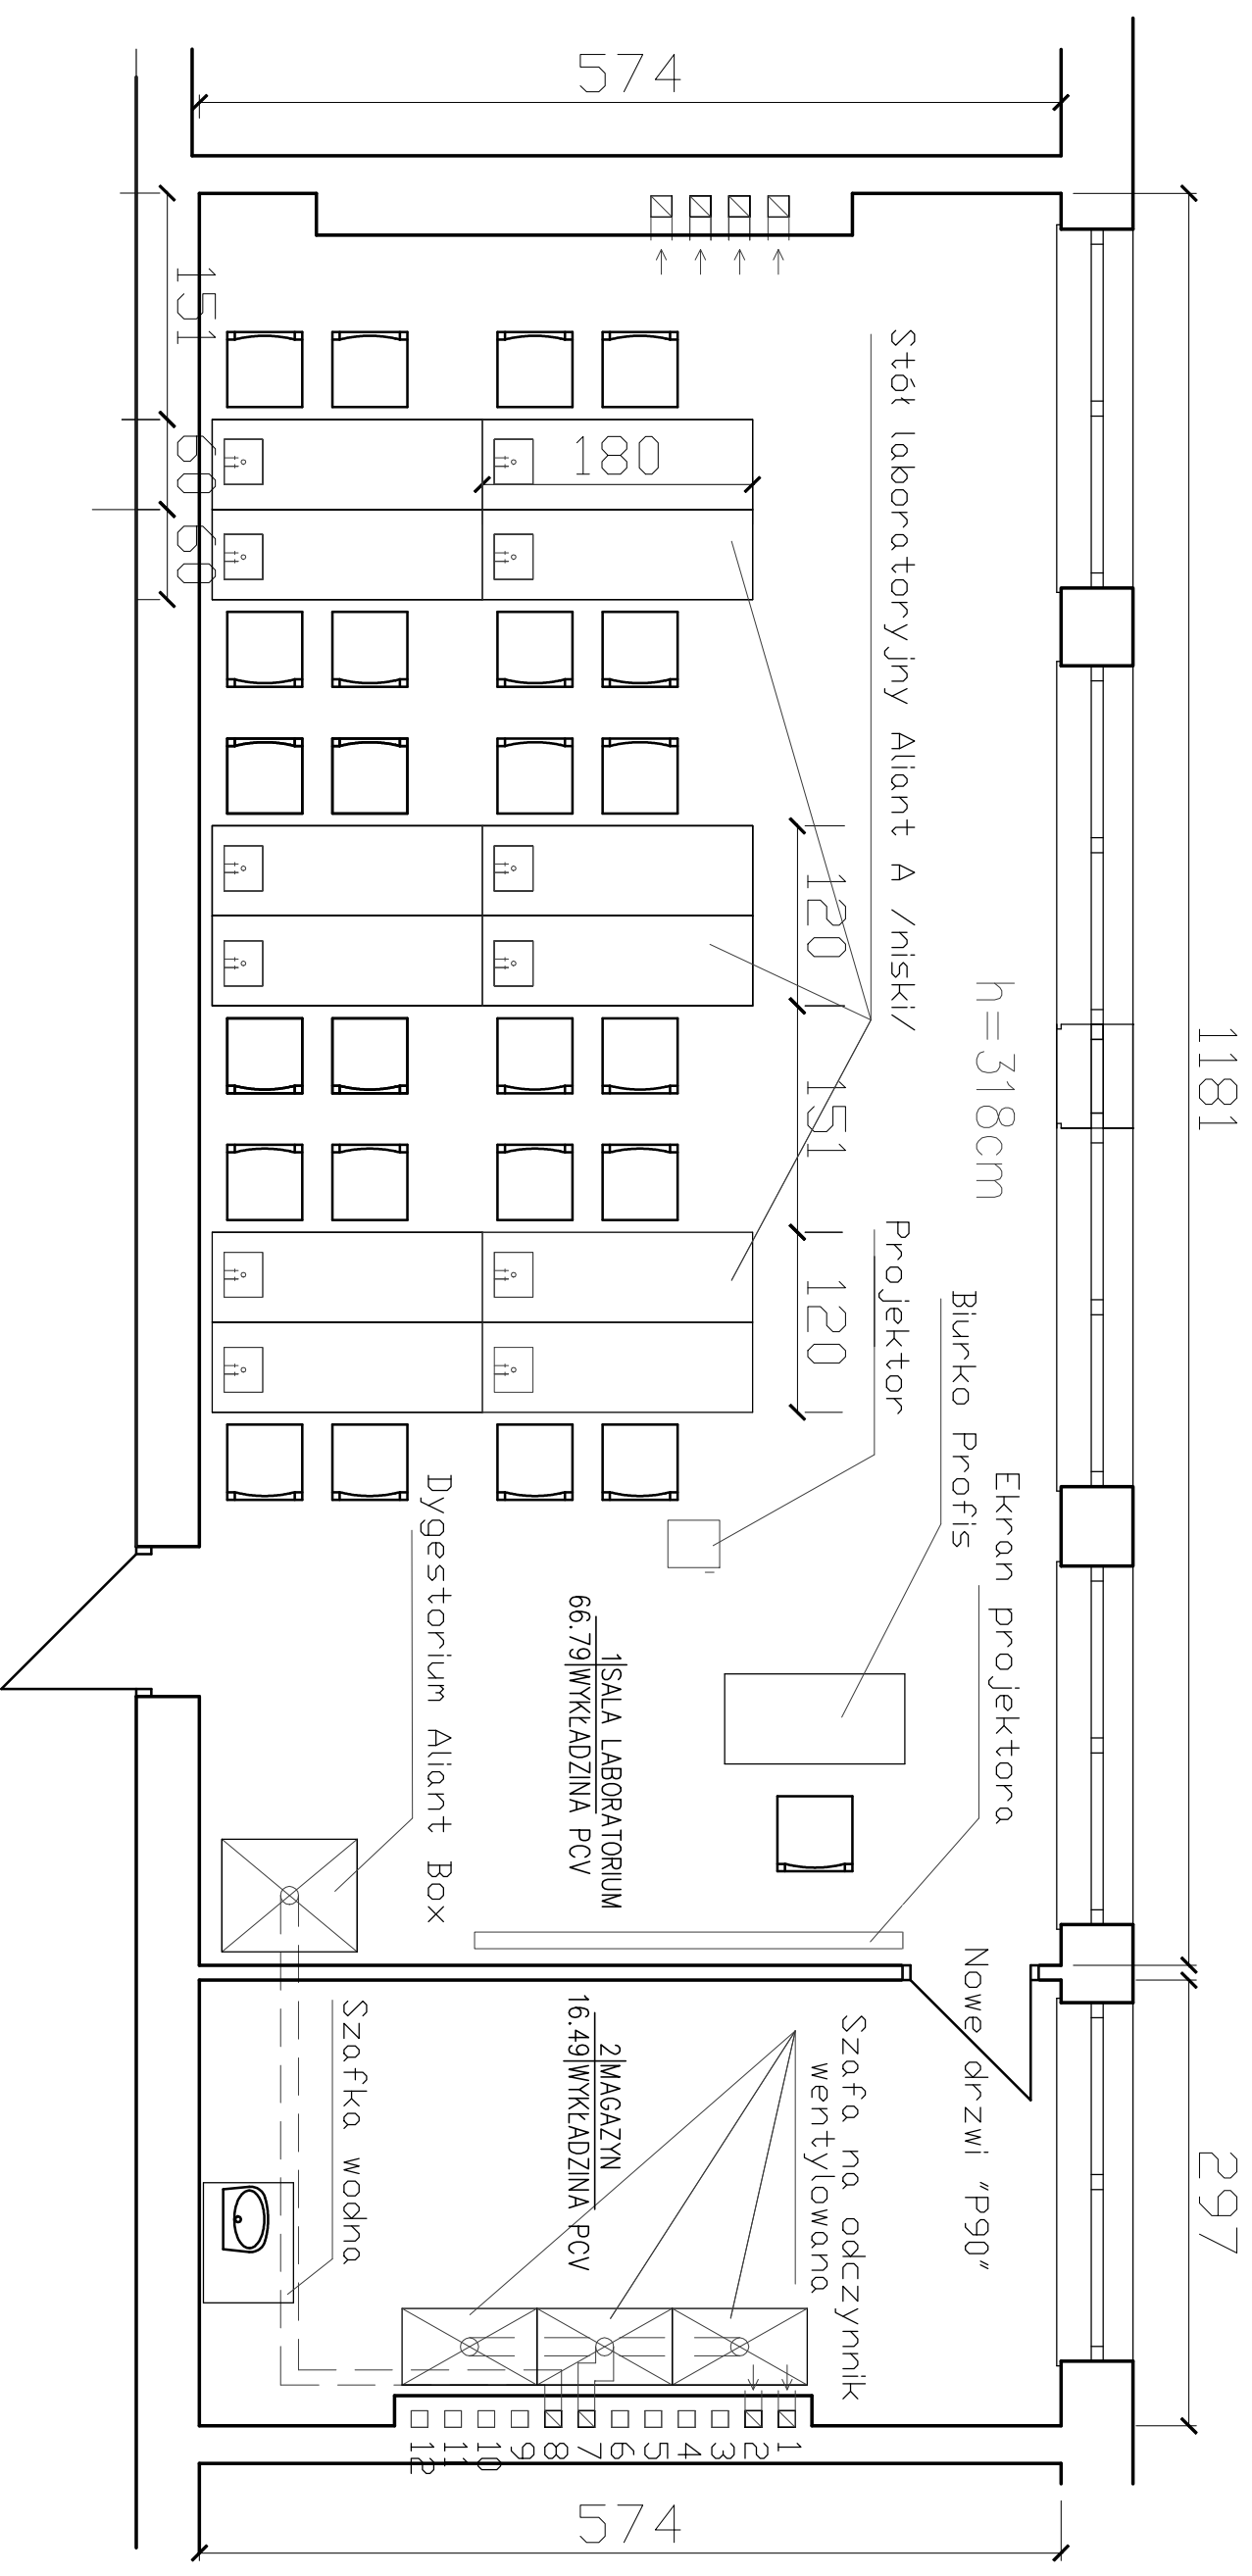

SZACHÓW Szachów Nieruchomości Andrzej Szachów ul. Dąbrowska 6 78-600 Wałcz NIERUCHOMOŚCI Tel. 783 123 944 WP 780329393	
INWESTOR: Gmina Miejska ŚWINOUJŚCIE ul. Wojska Polskiego 1/5 72-600 Świnoujście	
FAZA: PROJEKT BUDOWLANY	skala: 1:500
TREŚĆ: Projekt zmiany funkcji sali lekcyjnej	
OBIEKT: Budynek (B) Szkoły Podstawowej Nr 1	nr rysunku: 1
ADRES: 72-600 ŚWINOUJŚCIE, ul. Witosa 12, dz. nr 289/1, obręb Nr 7, Jęwid, Świnoujście Miasto	
PROJEKTANT: INŻYNIER HANNA URBAŃSKA 5113/61	BRANŻA: WALKCZ
SPECJALNOŚĆ: KONSTRUKCYJNO-BUDOWLANA I INSTALACJE	2019-06
TECH. ANDRZEJ SZACHÓW	BUDOWLANA