


RZUT I PIĘTRA

INWENTARYZACJA

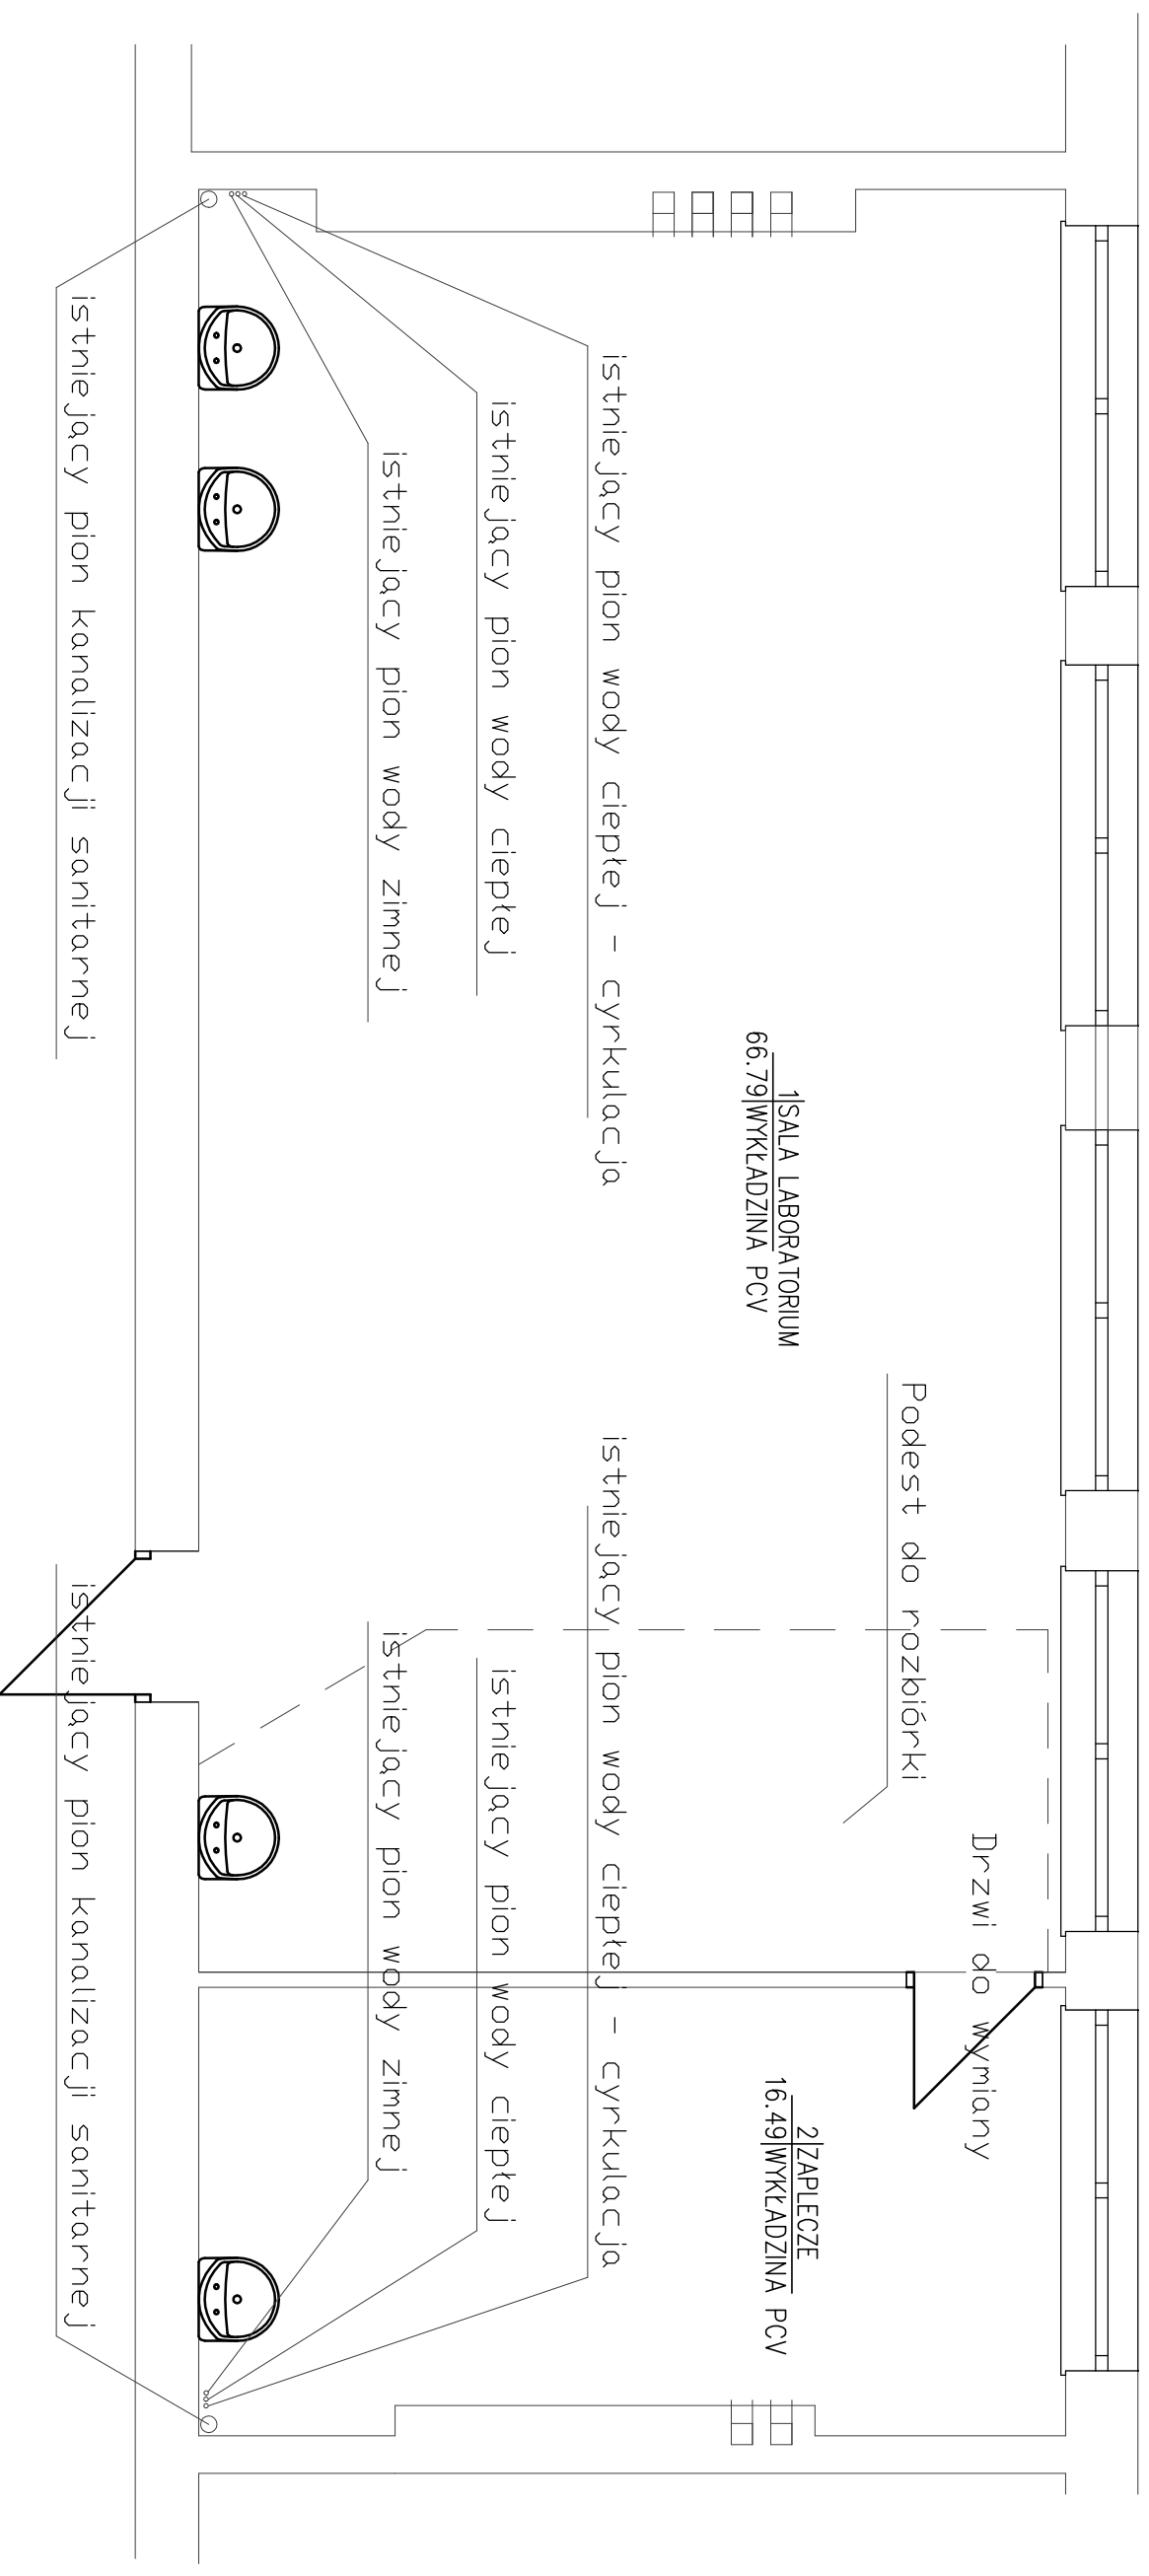

1SALA LABORATORIUM
66.79|WYKŁADZINA PCV

2ZAPLECZE
16.49|WYKŁADZINA PCV

SZACHÓW # NIERUCHOMOŚCI	Szacowni Nieruchomości Andrzej Szachów ul. Wojska Polskiego 2-4/302 78-600 Wałcz
INWESTOR: Gmina Miejska ŚWINOUJŚCIE ul. Wojska Polskiego 1/5 72-600 Świnoujście	№ 783 123 944 WP 78032193
FAZA: PROJEKT BUDOWLANY	skala 1:500
TREŚĆ: Projekt zmiany funkcji sali lekcyjnej	№ rysunku 1
OBIEKT: Budynek (B) Szkoły Podstawowej Nr 1 obrab. Nr 7, Jęwid. Świnoujście Miasto	
ADRES: 72-600 ŚWINOUJŚCIE, ul. Witosa 12, dz. nr 289/1.	
PROJEKTANT: INŻYNIER HANNA URBAŃSKA 5113/61 SPECJALNOŚĆ: KONSERWACYJNO-BUDOWLANA I INSTALACJE	BRANŻA: WALKCZ
TECH. ANDRZEJ SZACHÓW	BUDOWLANA 2019-06