


RZUT II PIĘTRA

INSTALACJE SANITARNE

KANALIZACJA

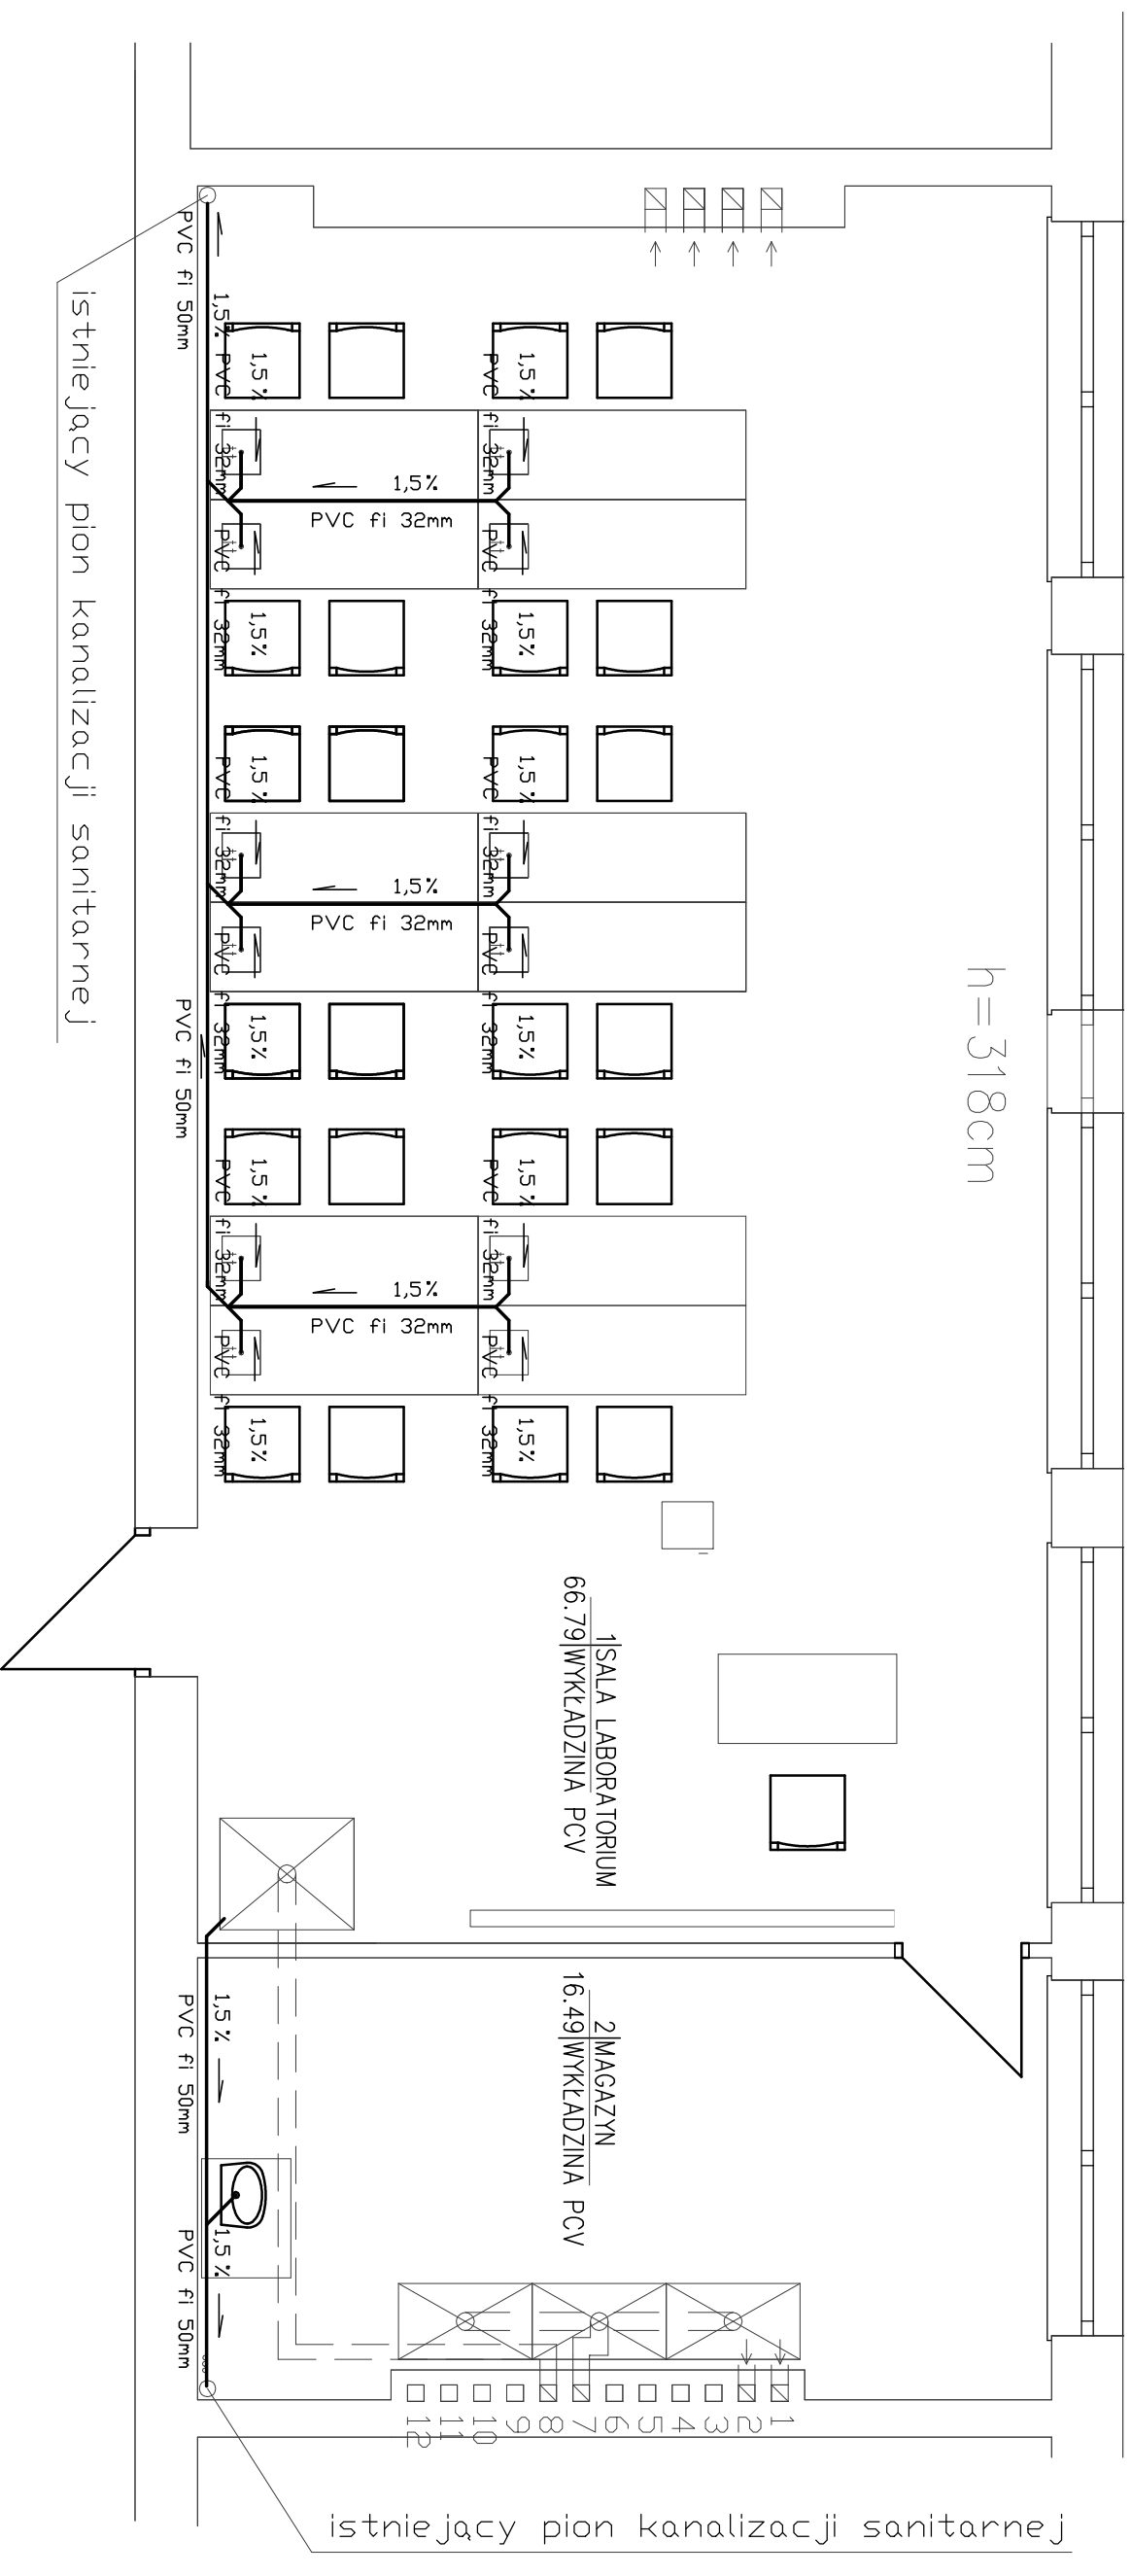

SZACHÓW Spółka z ograniczoną odpowiedzialnością ul. Główna 6 78-600 Wałcz NIP 7801239333		Spółka z ograniczoną odpowiedzialnością ul. Główna 6 78-600 Wałcz NIP 7801239333	
INWESTOR: Gmina Miejska ŚWINOUJŚCIE ul. Wojska Polskiego 1/5 72-600 Świnoujście		PROJEKTANT: INŻYNIER HANNA URBAŃSKA ul. Włocławka 11/11 72-600 Świnoujście	
FAZA: PROJEKT BUDOWLANY		SKALA: 1:500	
TREŚĆ: INSTALACJE KANALIZACJI SANITARNEJ		NR PRACY: 1/K	
OBIEKT: Budynek (B) Szpitala Pediatrycznego Nr 1 ul. Włocławka 12, dz. nr 289/1, 72-600 Świnoujście			
PROJEKTANT: INŻYNIER HANNA URBAŃSKA ul. Włocławka 11/11 72-600 Świnoujście		BRANŻA: Sanitarna	
SPECJALNOŚĆ: KANALIZACJA SANITARNA I INSTALACJE		WALKCZ 2019-06	
TECH. ANDRZEJ SZACHÓW			