

Dokonano zmiany przekrojów kanałów wentylacyjnych okrągłych na kanały o przekroju prostokątnym. Zmiany dokonano po konsultacji i za zgodą projektanta. Dokonane zmiany naniesione są na rysunku kolorem czerwonym.

Inż. Zygmunta Ostapchuk
Upz. bud. nr ewid. 01/Sz/09

mgr inż. Grzegorz Jedzejewski

EKOTECH SYSTEM
SIEDZIBA FIRMY
ul. Matejki 35, 72-600 Świnoujście
tel. 091 321 30 40, kom. 0602 738 369


WYKAZAM 26005 N
PRZEKROJÓW KANAŁÓW
- ŁACZYNYCH

P.B. "CIRKO"
Kierownik
Jacek
upr. b

ZAKŁAD PROJEKTOWY
Budownictwa Ogólnego
mgr inż. Jacek Jedzejewski
ul. Kusudzińskiego 3/7
72-600 Świnoujście
NIP 855-128-128

PRZEDSIĘWZIĘCIE:	P-810100472-9200000
MECHANICZNA NAWIEWNO	
OBIEKT:	LICEUM OGÓLNOKSZTAŁTNE
ŚCIE, UL. NIEDZIAKOWSKIEJ	
TRESC:	RZUT PRZYZIEMI PLAN WENTYLACJI MECHANICZNEJ
PROJEKTANT:	J. MACIEJEWSKI
OPRACOWAŁ:	

EKOTECH SYSTEM
SIEDZIBA FIRMY
ul. Matejki 35, 72-600 Świnoujście
tel. 091 321 30 40, kom. 0602 738 369

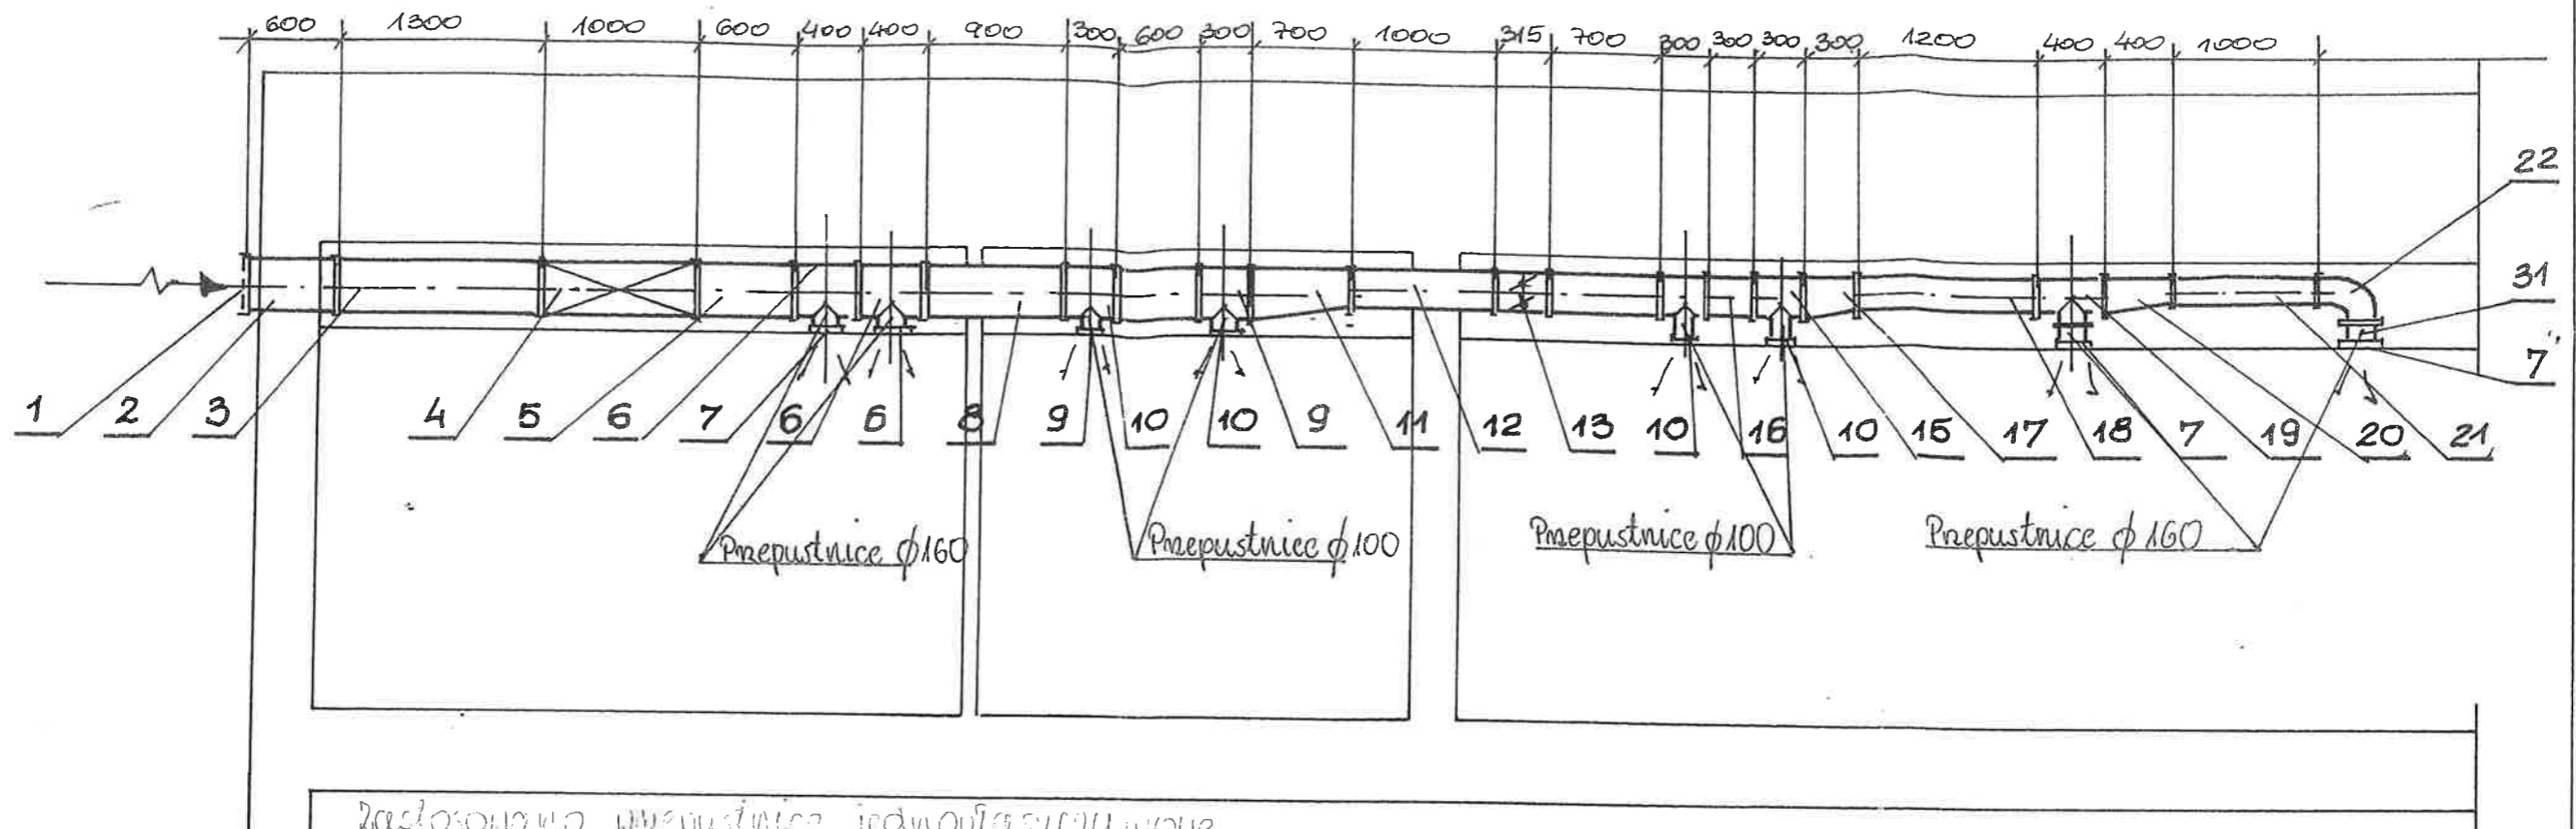


Zastosowano przepustnice jednostronnie otwarte o śr. φ100mm i o śr. φ160mm. Zmiany dokonano po konsultacji z sąsiadami. Projektanta. Zmiany namieszczone na rysunku kolorem czerwonym.

mgr inż. Grzegorz Jedyniec

Dokonano zmiany kanałów wentylacyjnych o przewoju okrągłym na kanały wentylacyjne o przewoju prostokątnym. Zmiany dokonano po konsultacji z sąsiadami. Projektanta. Dokonane zmiany namieszczone są na rysunku kolorem czerwonym.

EKOTECH SYSTEM
SIEDZIBA FIRMY
ul. Matejki 35, 72-600 Świnoujście
tel. 091/321 30 40, kom. 0602 738 389

EKOTECH SYSTEM
SIEDZIBA FIRMY
ul. Matejki 35, 72-600 Świnoujście
tel. 091/321 30 40, kom. 0602 738 389

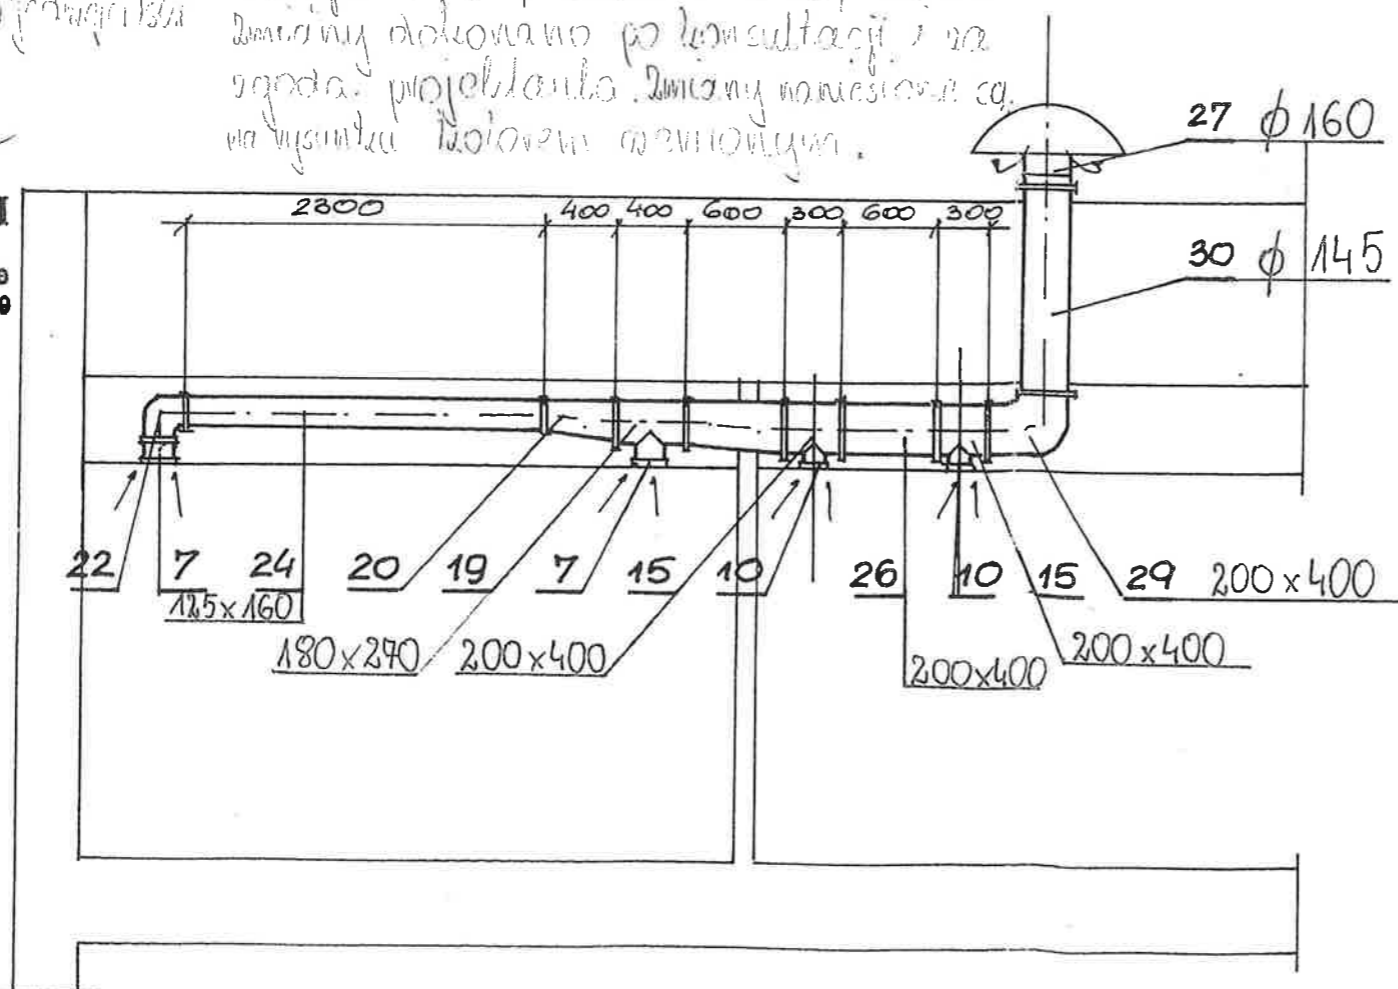

mgr inż. Grzegorz Jedyniec
P.B. "CIROKO" Spółka z o.o.
Kierownik Robót Sanitarnych
Jacek Rowiła
upr. bud. 63/Sz/88

EKOTECH SYSTEM
SIEDZIBA FIRMY
ul. Matejki 35, 72-600 Świnoujście
tel. 091/321 30 40, kom. 0602 738 389

EKOTECH SYSTEM
Jacek Zelechowski
ul. Konstytucji 3-go Maja 10/5
72-600 Świnoujście
tel. kom. 0602 738 389
NIP: 855-136-58-58

WYRAZIŁ
2600E NA ZMIANACH
-NE WAMAKÓW
WENTYLACJI

EKOTECH SYSTEM
SIEDZIBA FIRMY
ul. Matejki 35, 72-600 Świnoujście
tel. 091/321 30 40, kom. 0602 738 389

"KOMBUD"
ZARZĄDZALNIA PRACOWNIKÓW
Budowlana i ogólnego Kwalifikacyjnego
mgr inż. Jolanta Maciejewska
ul. Kiszewskiego 3/7, 72-600 Świnoujście
tel. 091/321 30 40

PRZEDSIĘWZIĘCIE:		WENTYLACJA	
MECHANICZNA NAWIEWNO-WYWIEWNA		P-810108472-92000000-59-3-371-81313 NA 855-126-46-1	
OBIEKT:	LICEUM OGÓLNOKSZTAŁ.	SKALA:	1:50
	Ś-CIE, UL. NIEDZIAŁKOWSKIEGO		
TRESC:	ROZWINIĘCIE	DATA:	01.2000
	WENTYLACJI MECHANICZNEJ		
PROJEKTANT:	mgr inż. J. MACIEJEWSKA	NR RYS.	2
OPRACOWAŁ:	— — — plan		