


zakres utworzenia
z płyt betonowych

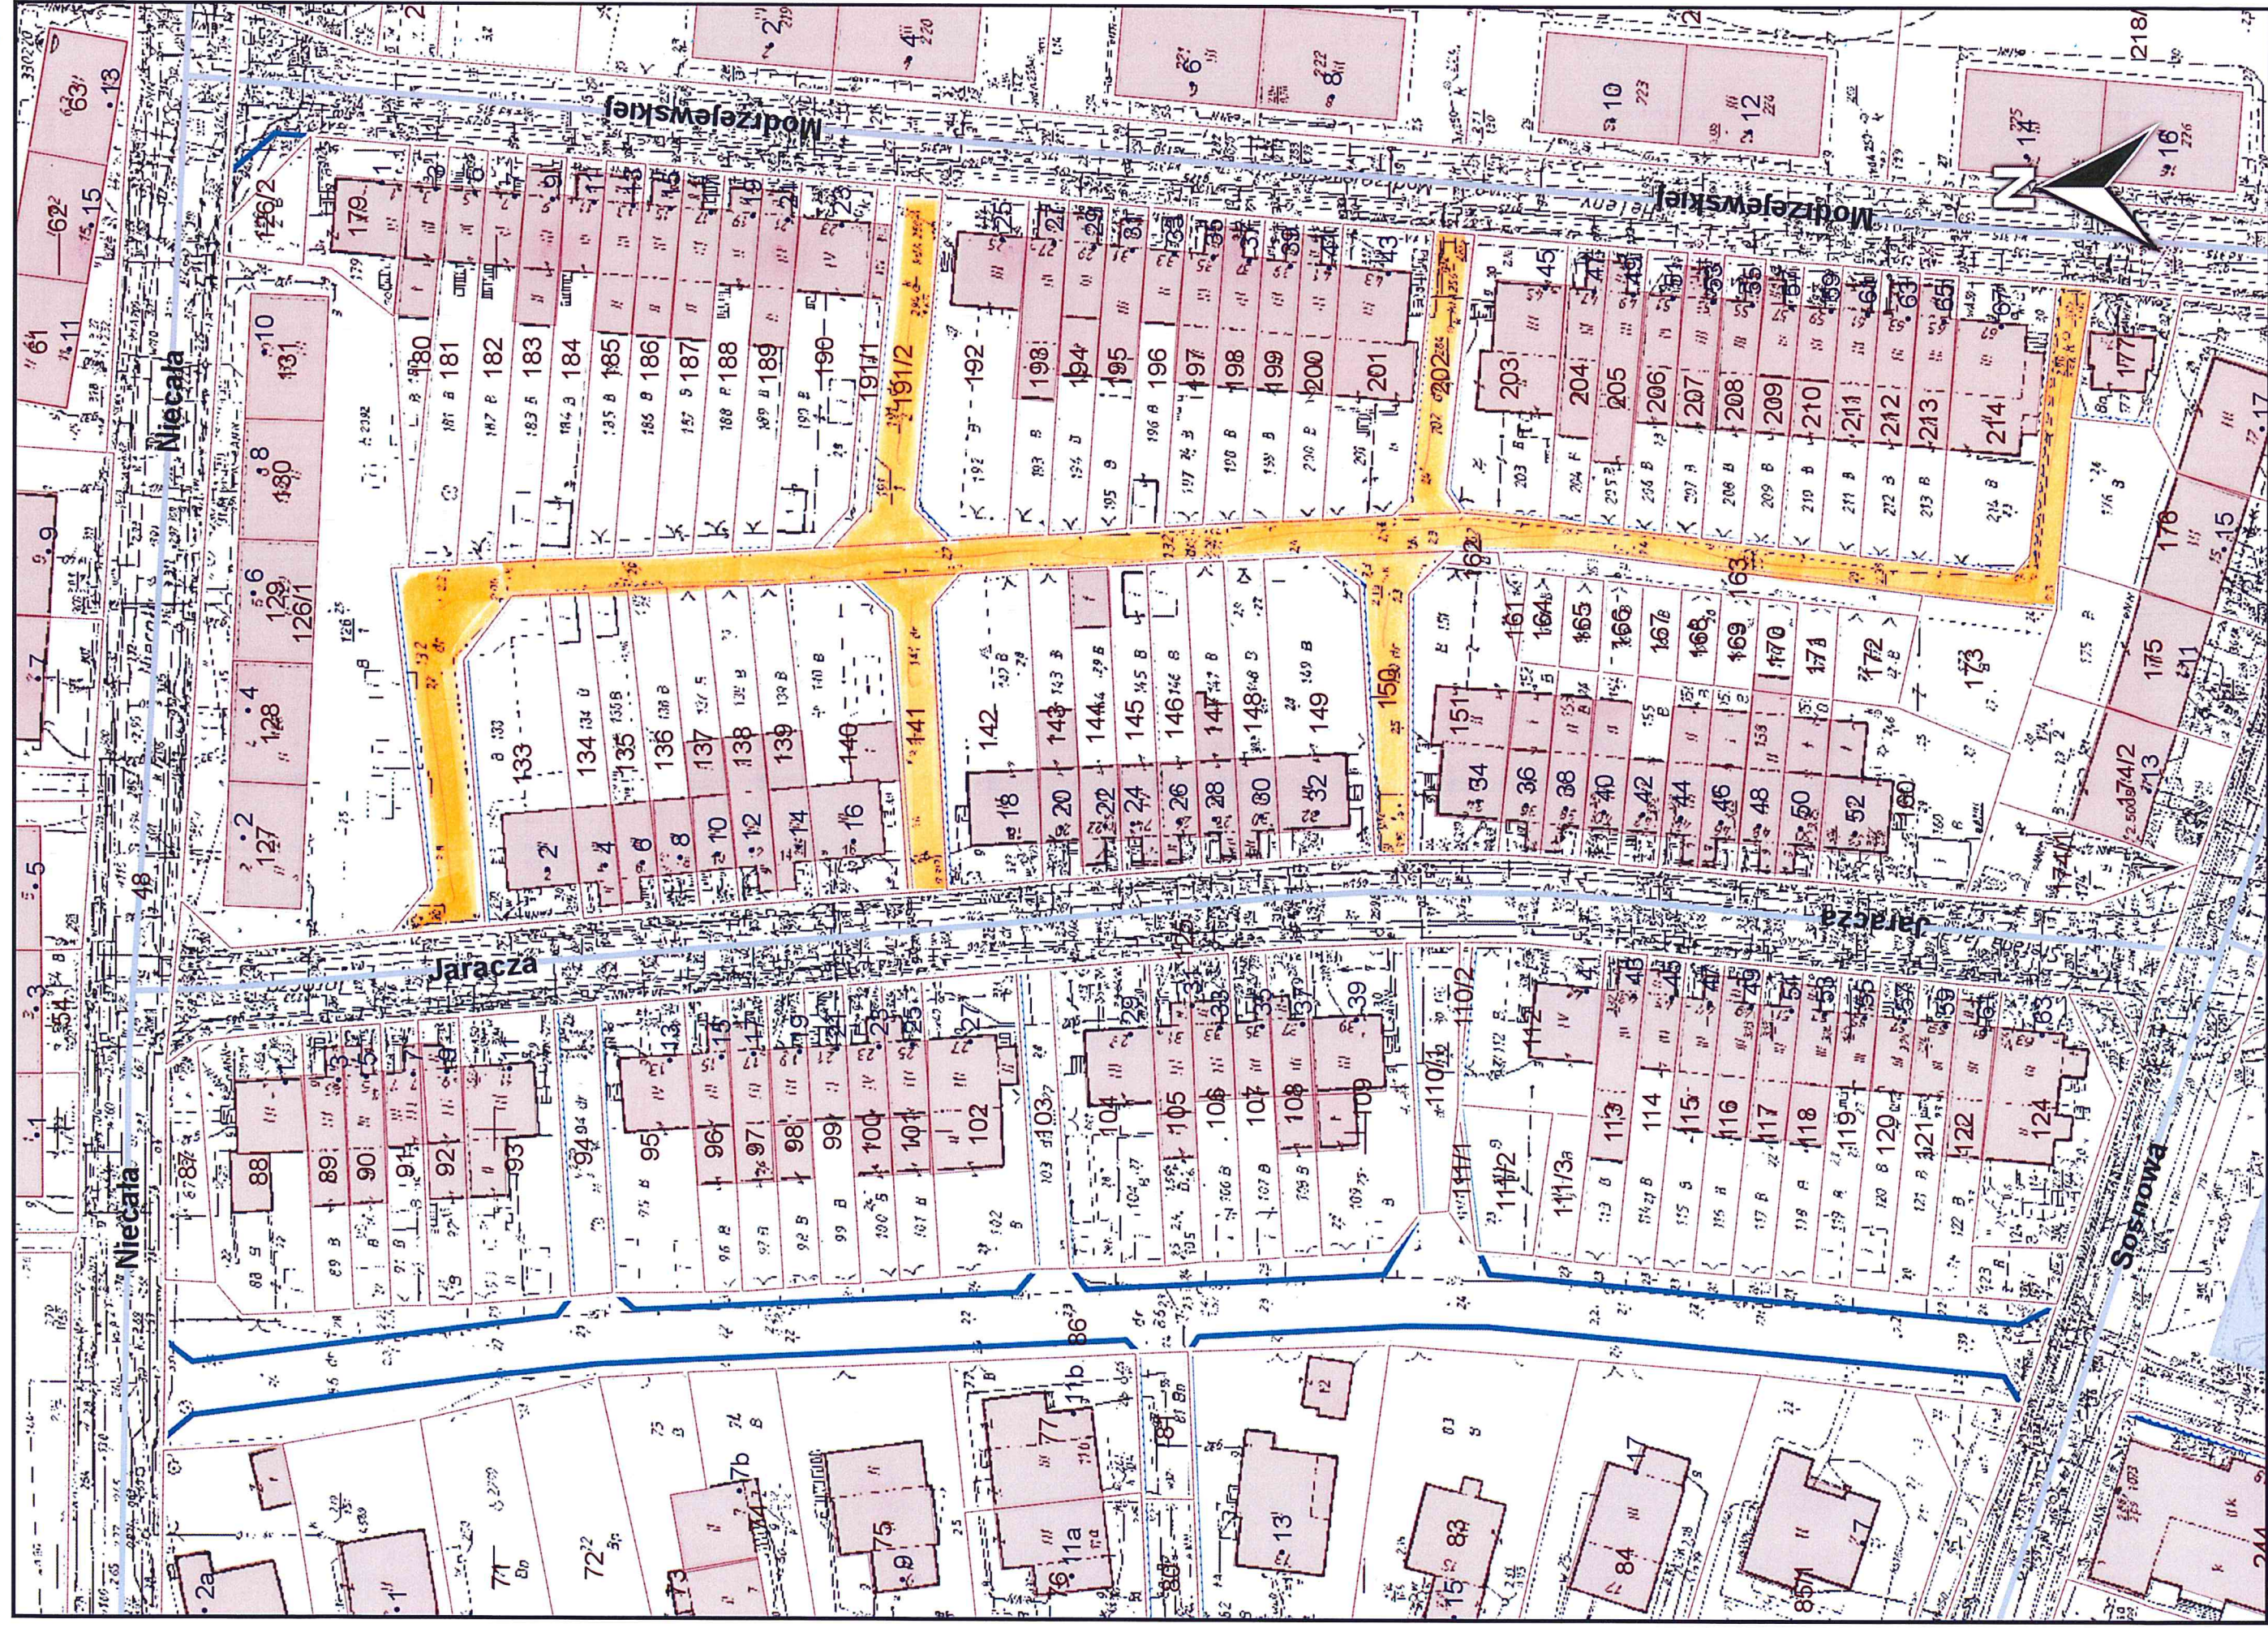

28/11/2019

Skala 1:1000

20 m

70 ft