



Załącznik nr 2 do protokołu uzgodnień
z dnia ...16...grudnia 2019 r. w sprawie
ustanowienia na działce 226 obr. 0005
służebności przesyłu

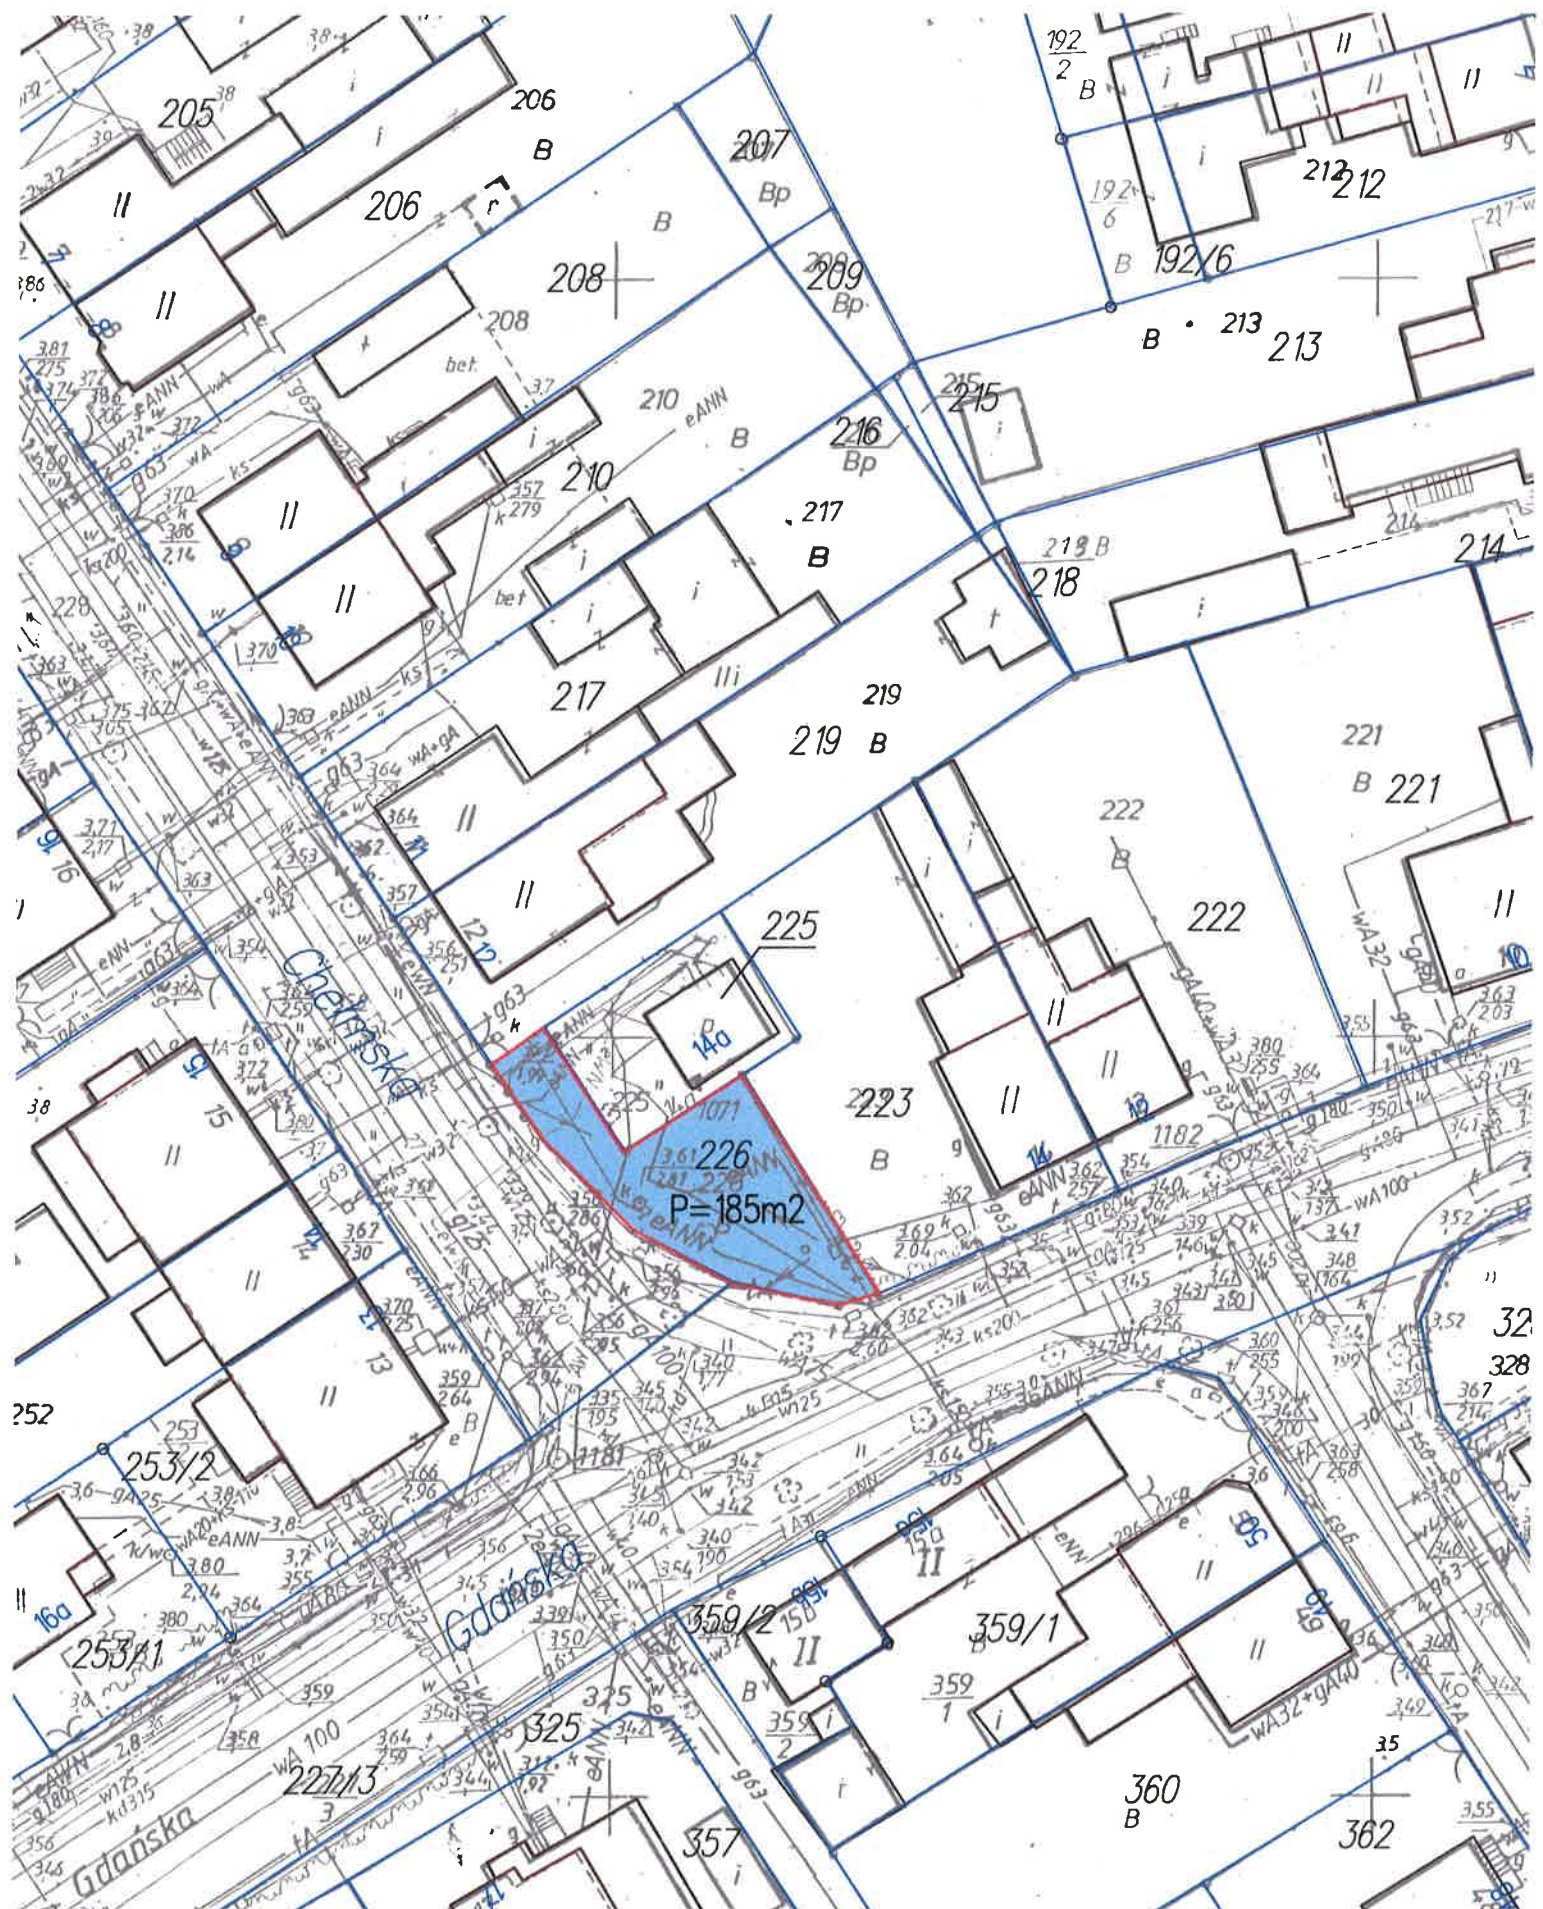

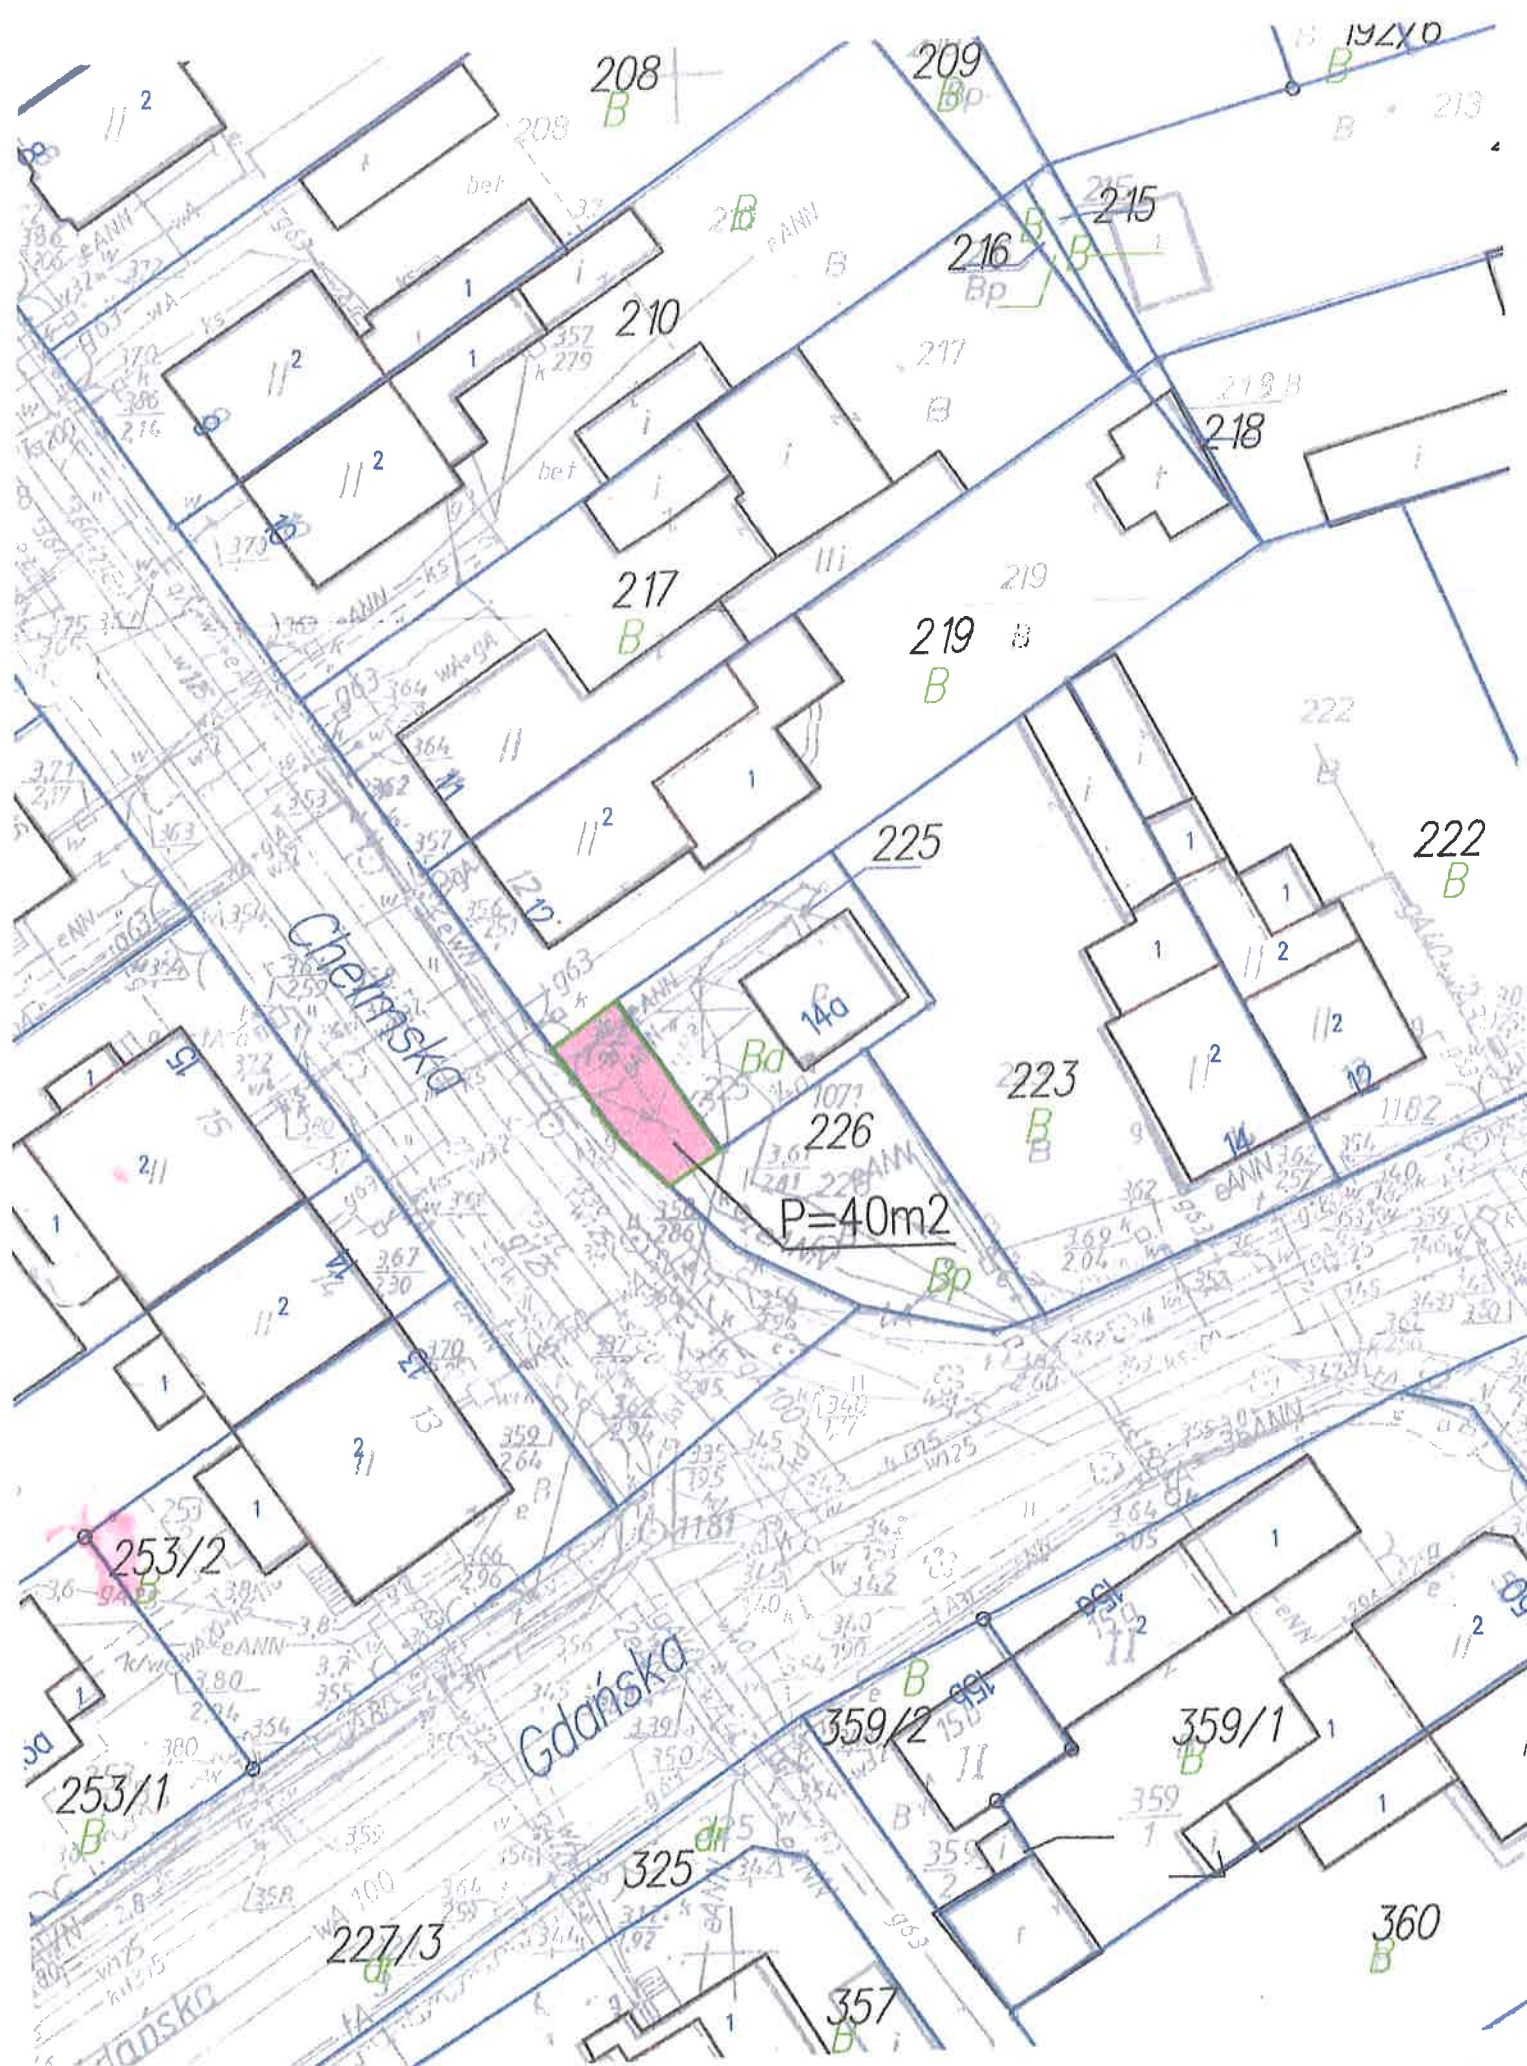

208
B

209
Bp

192X0
B
B • 213

210

216
Bp

215

217
B

219
B

218

225

222
B

Chelmska

140

226

P=40m²

223
B

253/2

253/1

Gdańska

359/2

359/1

325

227/3

357

360
B