



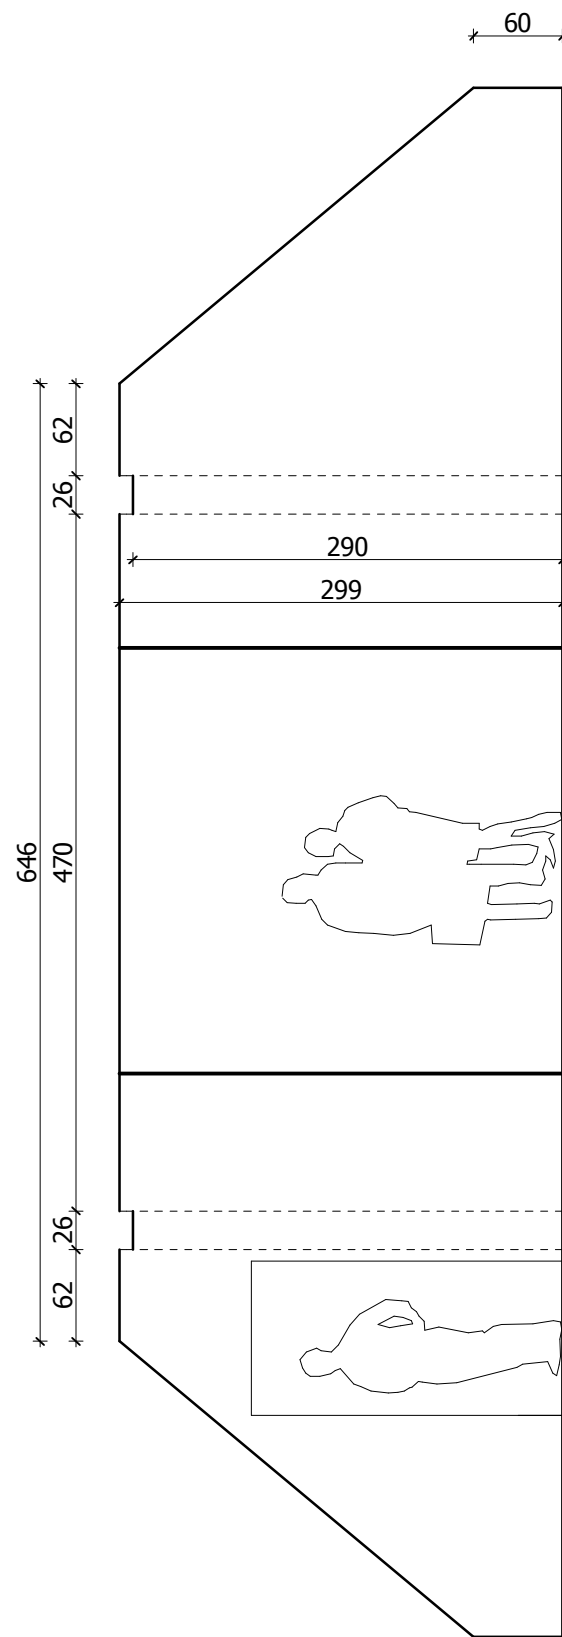


PODDASZE
PRZEKRÓJ

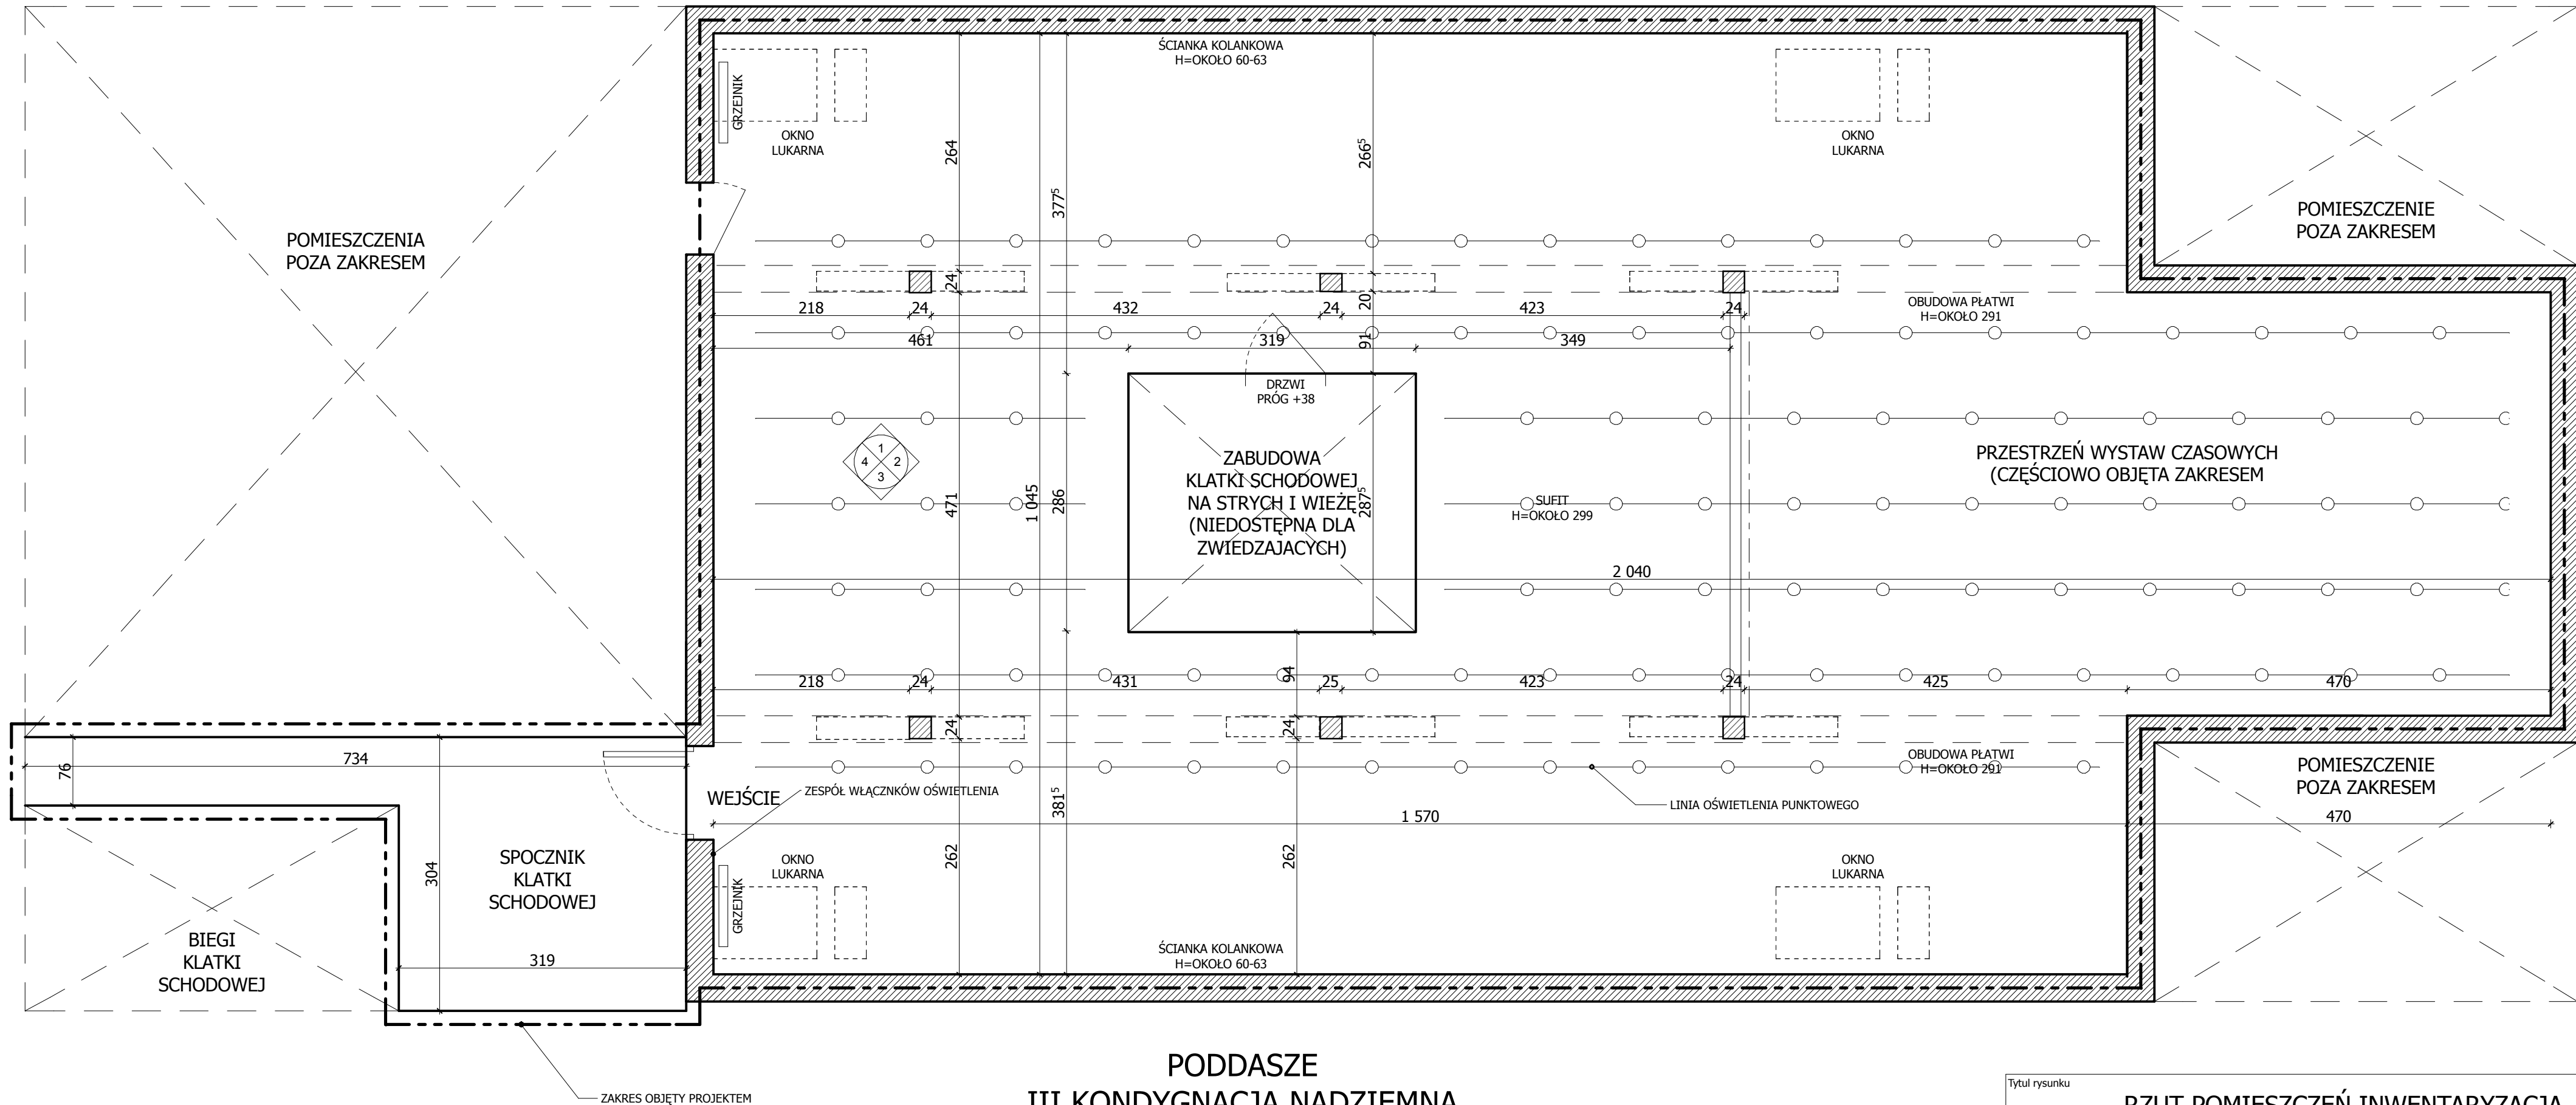

PODDASZE
III KONDYGNACJA NADZIEMNA

UWAGA!
DOKŁADNOŚĆ POMIARÓW 3 cm


Tytuł rysunku			
Nazwa i adres inwestycji:		Projektant:	Nr rysunku
ARANŻACJA SALI		mgr inż. arch.	A1
"HISTORIA MIASTA ŚWINOUJŚCIA"		Tomasz Kruszelnicki	
Muzeum Rybołówstwa Morskiego w		upr. proj. nr 8/ZPOJA/OKK/2007	Skala rysunku
Świnoujściu 72-600 Plac Rybaka 1		Podpis:	1 : 50
			Data opracowania:
			V 2019

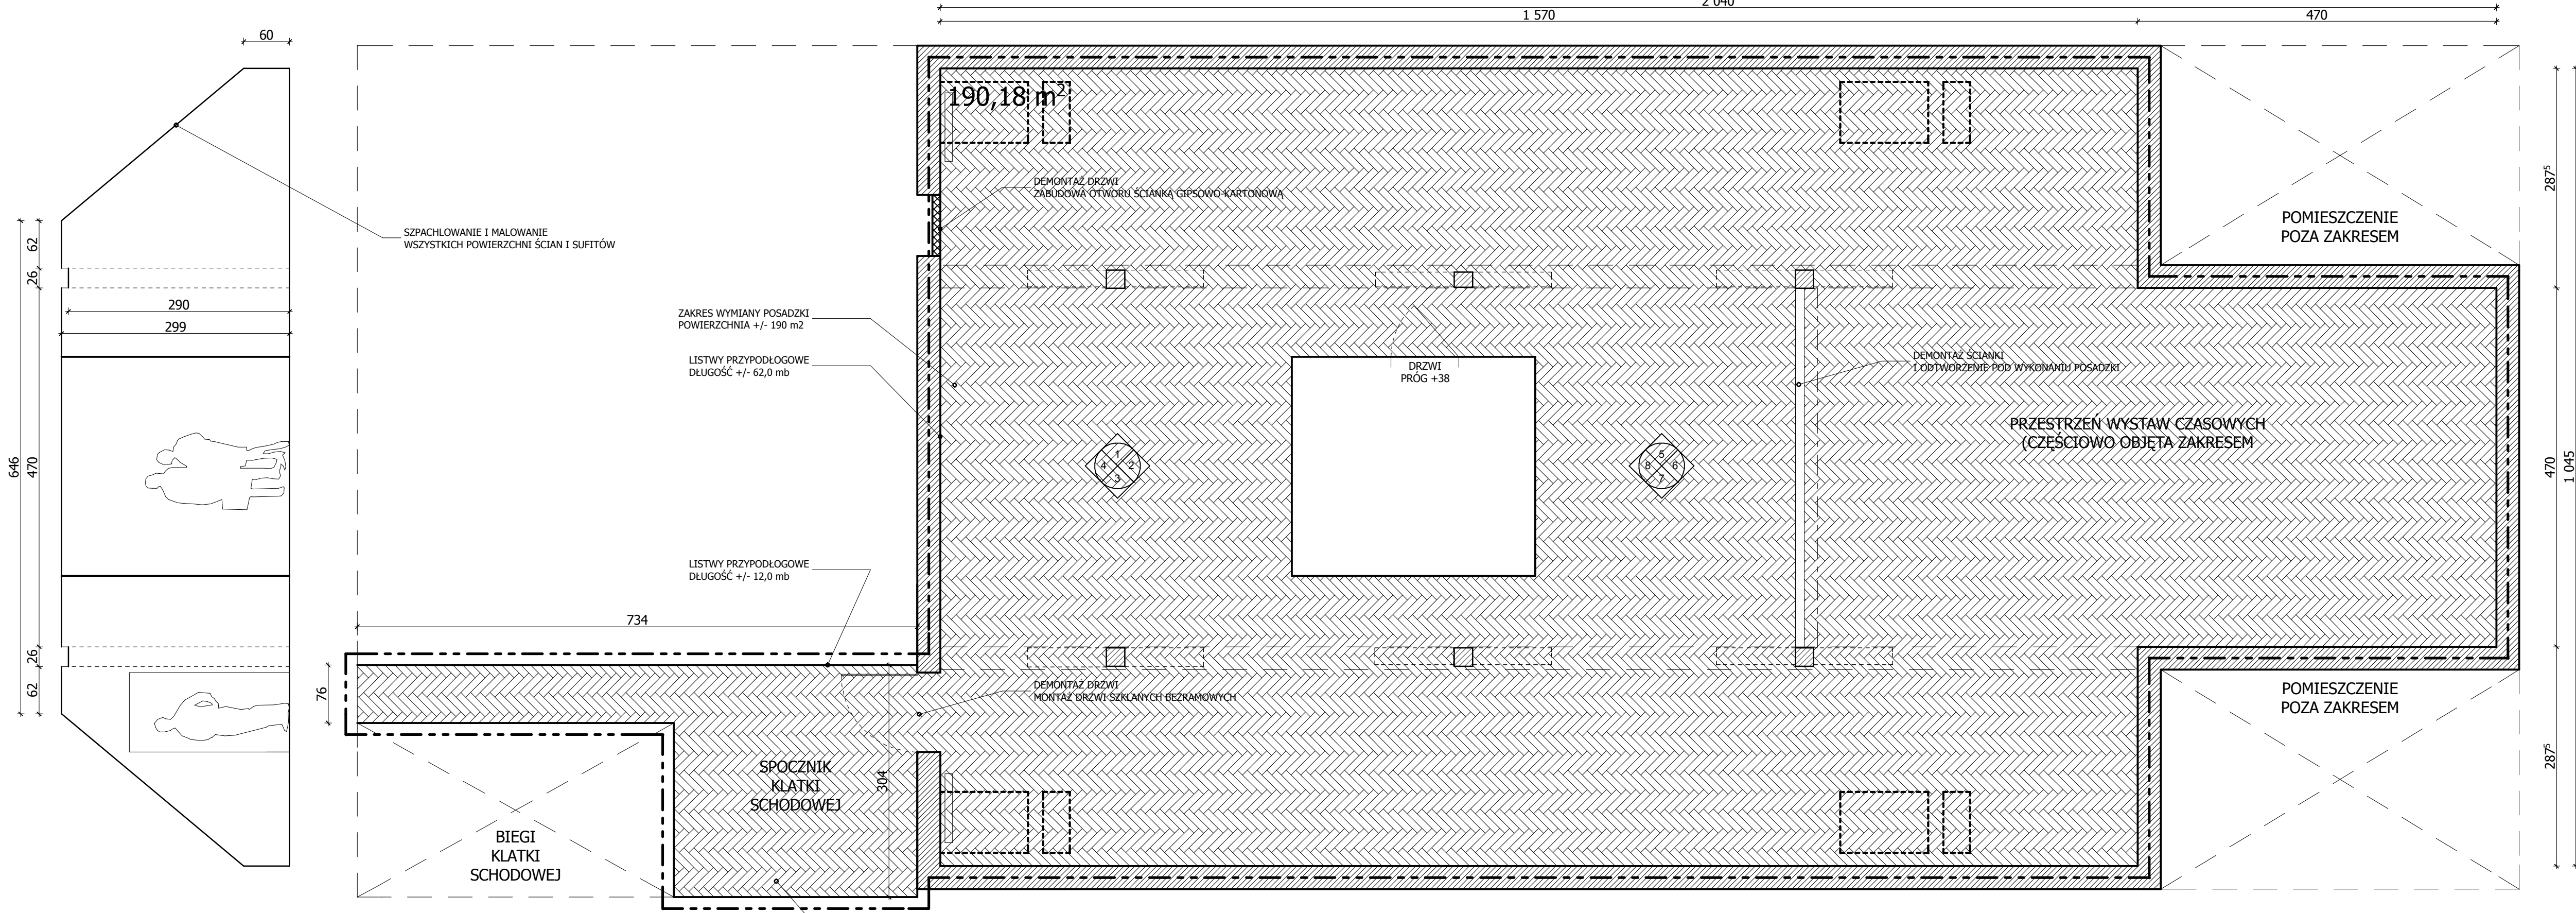


PODDASZE
III KONDYGNACJA NADZIEMNA

UWAGA!
DOKŁADNOŚĆ POMIARÓW 3 cm

Tytuł rysunku			
PROJEKT RZUT PODSTAWOWY PRACE BUDOWLANE			
Nazwa i adres inwestycji: ARANŻACJA SALI "HISTORIA MIASTA ŚWINOUJŚCIA" Muzeum Rybołówstwa Morskiego w Świnoujściu 72-600 Plac Rybaka 1	Projektant:	Skala rysunku	Nr rysunku
		1 : 50	A2
	Podpis:	Data opracowania: V 2019	

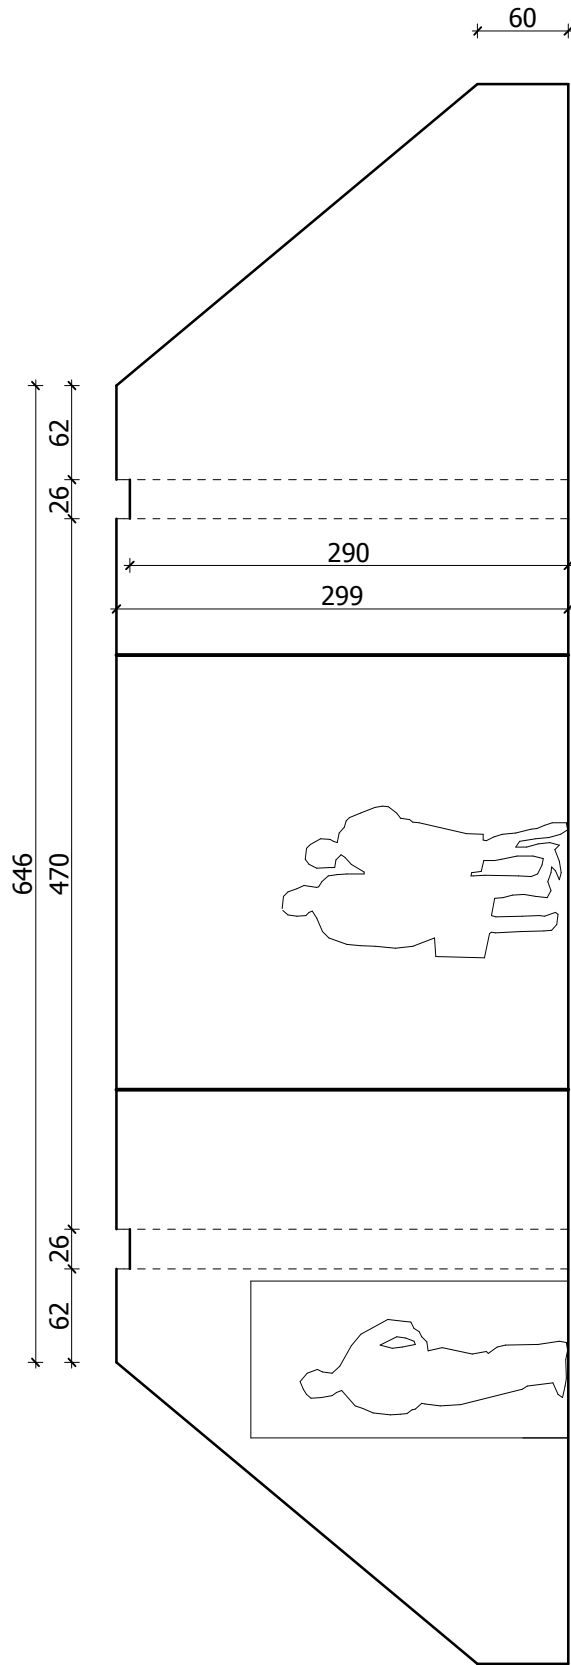

PODDASZE
PRZEKRÓJ

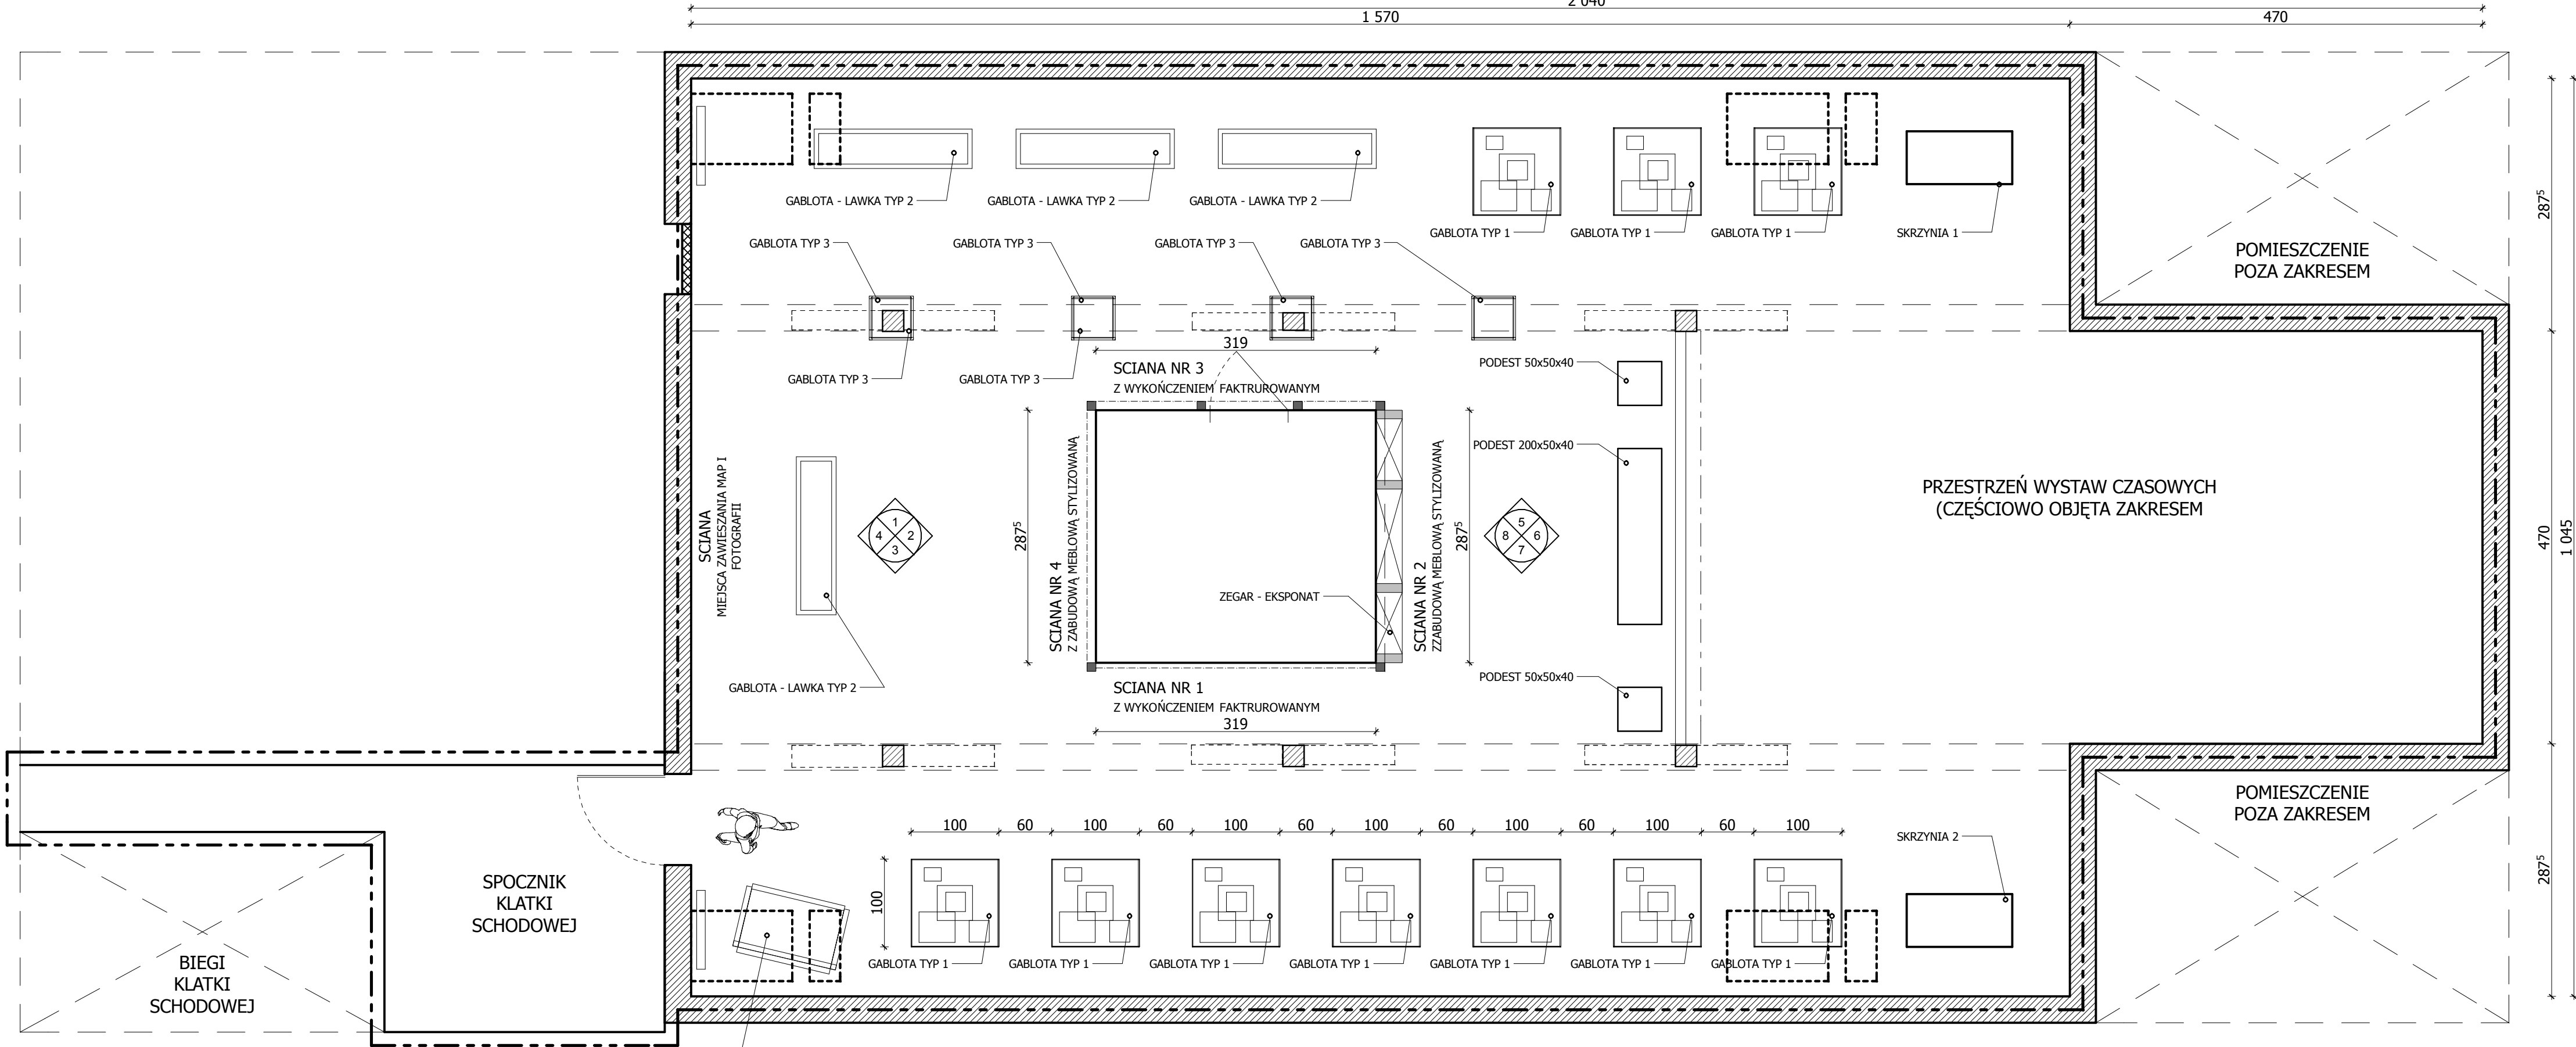


EKSPOZYCJA OBIEKTÓW O MAŁYCH I ŚREDNICH
GABARYTACH
(GABLOTA Z SZKŁEM) MOŻLIWOŚĆ MONTAŻU PÓŁEK)

PODDASZE
III KONDYGNACJA NADZIEMNA

UWAGA!
DOKŁADNOŚĆ POMIARÓW 3 cm

Tytuł rysunku			
PROJEKT RZUT PODSTAWOWY GABLOTY I EKSPONATY			
Nazwa i adres inwestycji: ARANŻACJA SALI "HISTORIA MIASTA ŚWINOUJŚCIA" Muzeum Rybołówstwa Morskiego w Świnoujściu 72-600 Plac Rybaka 1	Projektant:	mgr inż. arch. Tomasz Kruszelnicki upr. proj. nr 8/ZPOIA/OKK/2007	Skala rysunku 1 : 50
	Podpis:		
			Data opracowania: V 2019
			Nr rysunku A3

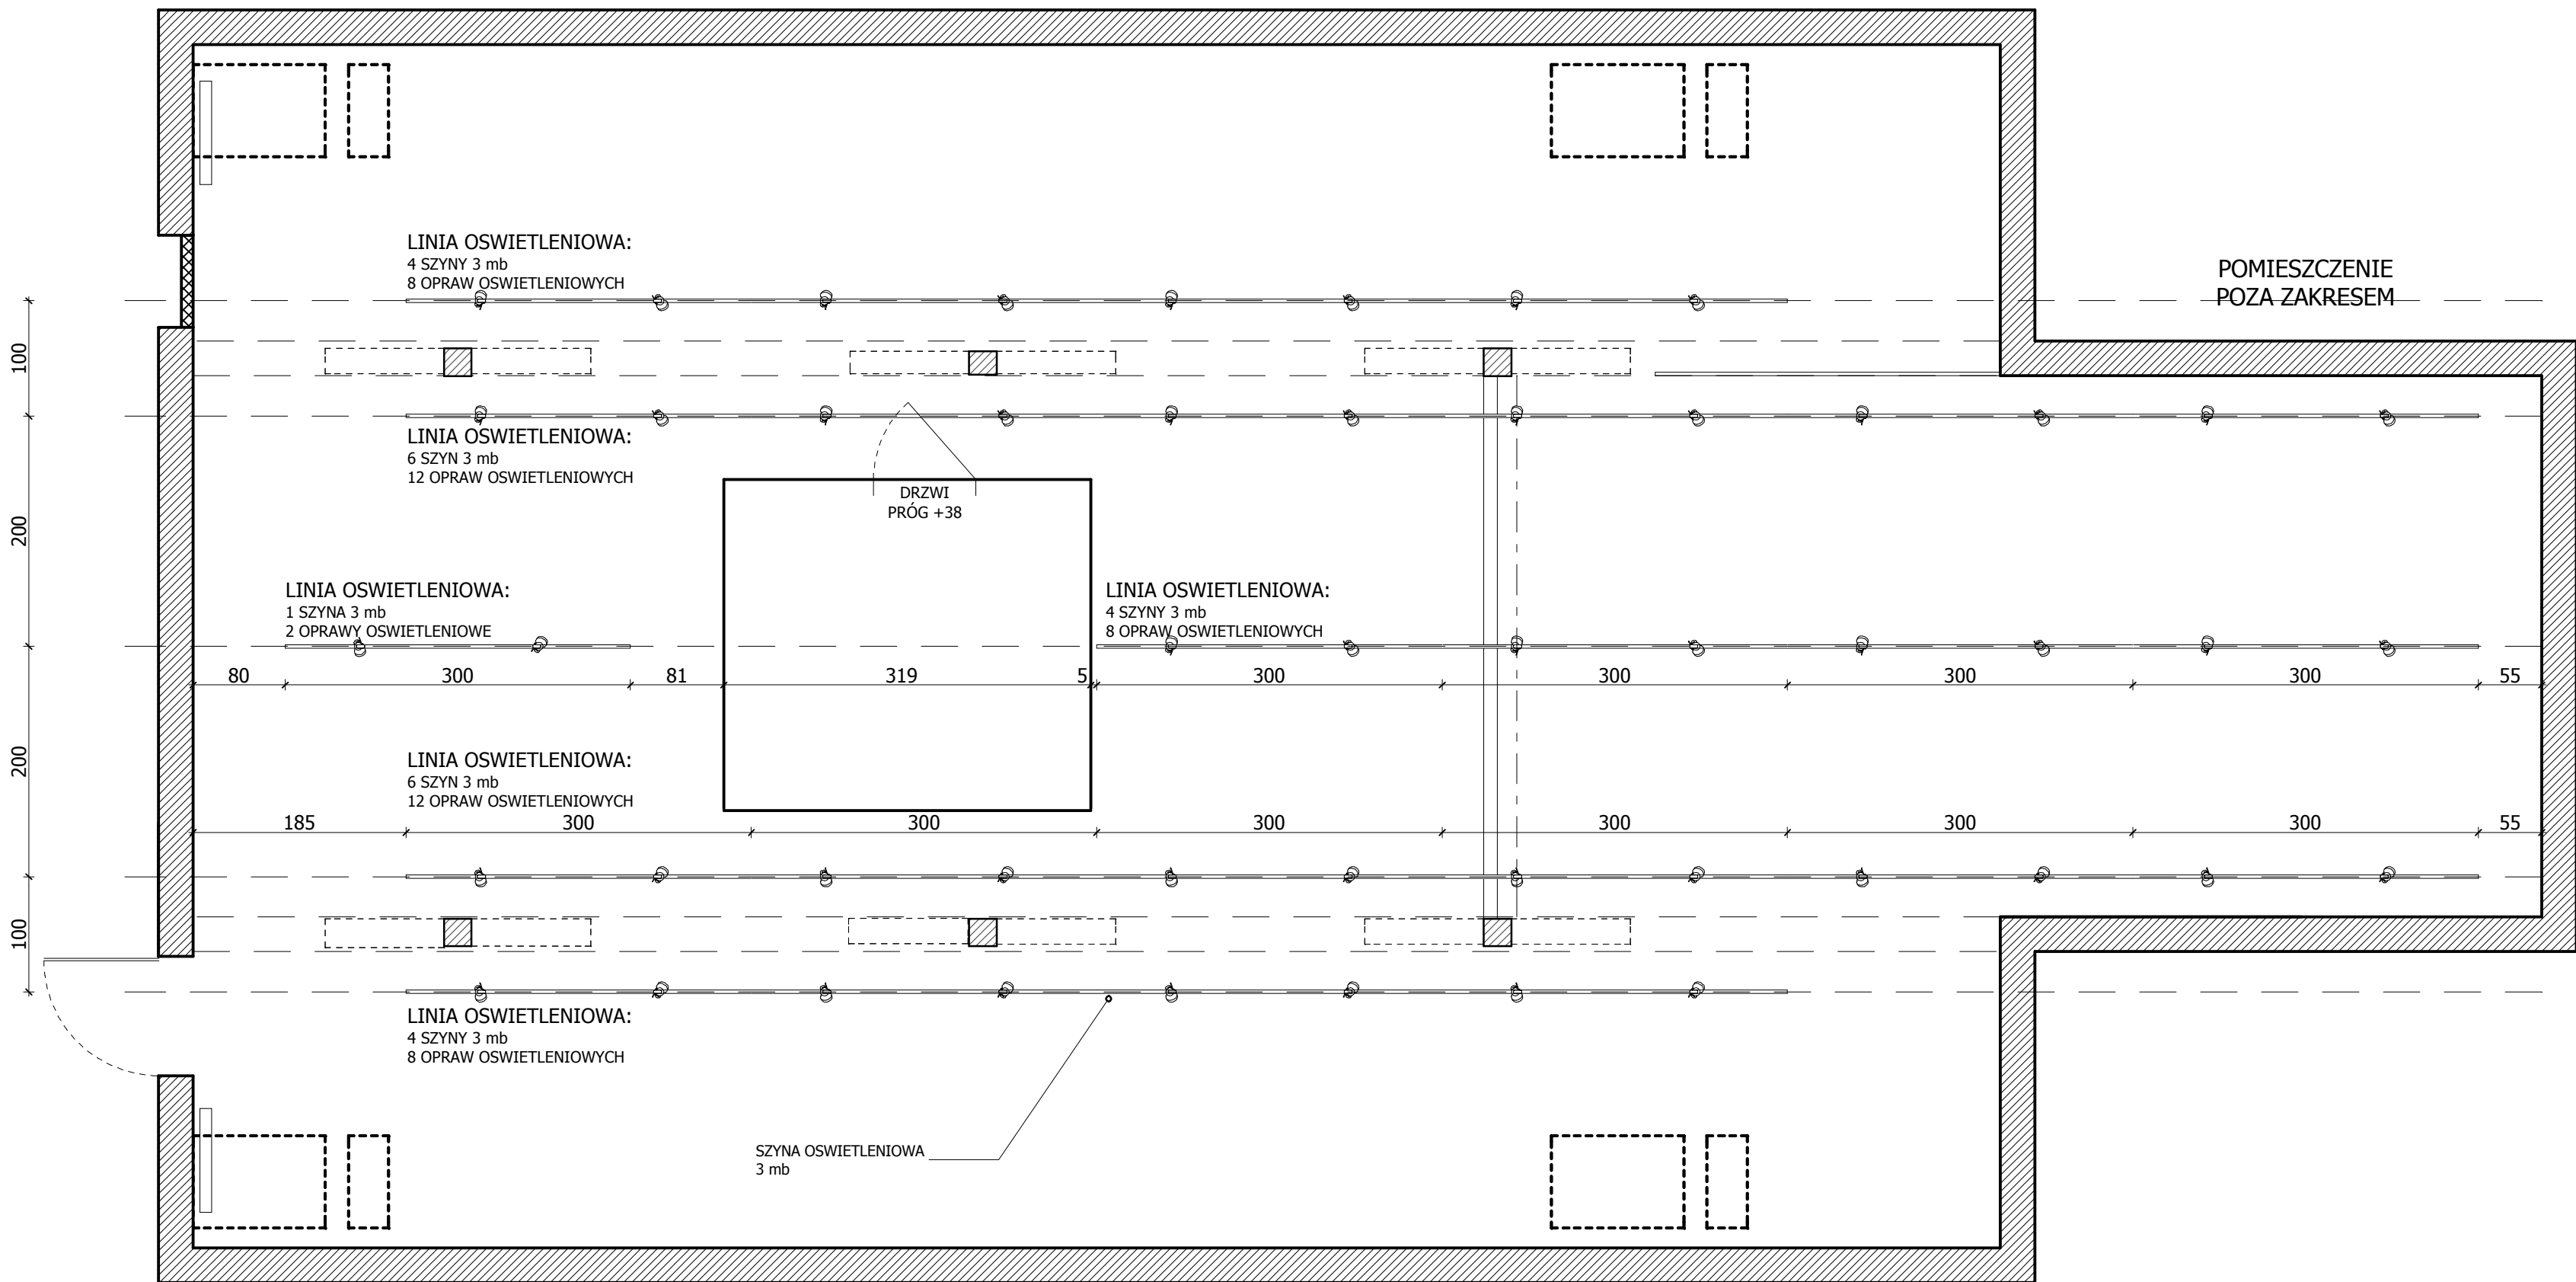

PODDASZE
III KONDYGNACJA NADZIEMNA


UWAGA!
DOKŁADNOŚĆ POMIARÓW 3 cm

tytuł rysunku			
PROJEKT RZUT PODSTAWOWY SUFIT			
Nazwa i adres inwestycji: ARANŻACJA SALI "HISTORIA MIASTA ŚWINOUJŚCIA" Muzeum Rybołówstwa Morskiego w Świnoujściu 72-600 Plac Rybaka 1	Projektant: mgr inż. arch. Tomasz Kruszelnicki upr. proj. nr 8/ZPOIA/OKK/2007	Skala rysunku 1 : 50	Nr rysunku A4
	Podpis:	Data opracowania: V 2019	



GABLOTA TYP 1

10 SZTUK


SZKŁO NA WIERZCHNIE POKRYCIE GR 10/8 mm HARTOWANE
PODSTAWA Z PŁYTY MDF - KONSTRUKCJA STOLARSKA
NAROZNIKI PŁYTY SZLIFOWANE NA 45 STOPI I KLJONE KLEJEN
NIEWIDOCZNIE
PODSTAWA Z PŁYTY MDF SKŁADANEJ WARSTWOWO DLA
OBCIĄŻENIA
PODSTAWA MALOWANA NA KOLOR RAL 9010
TEKST OPISU EKSPONATU WEWNĄTRZ GABLOTY

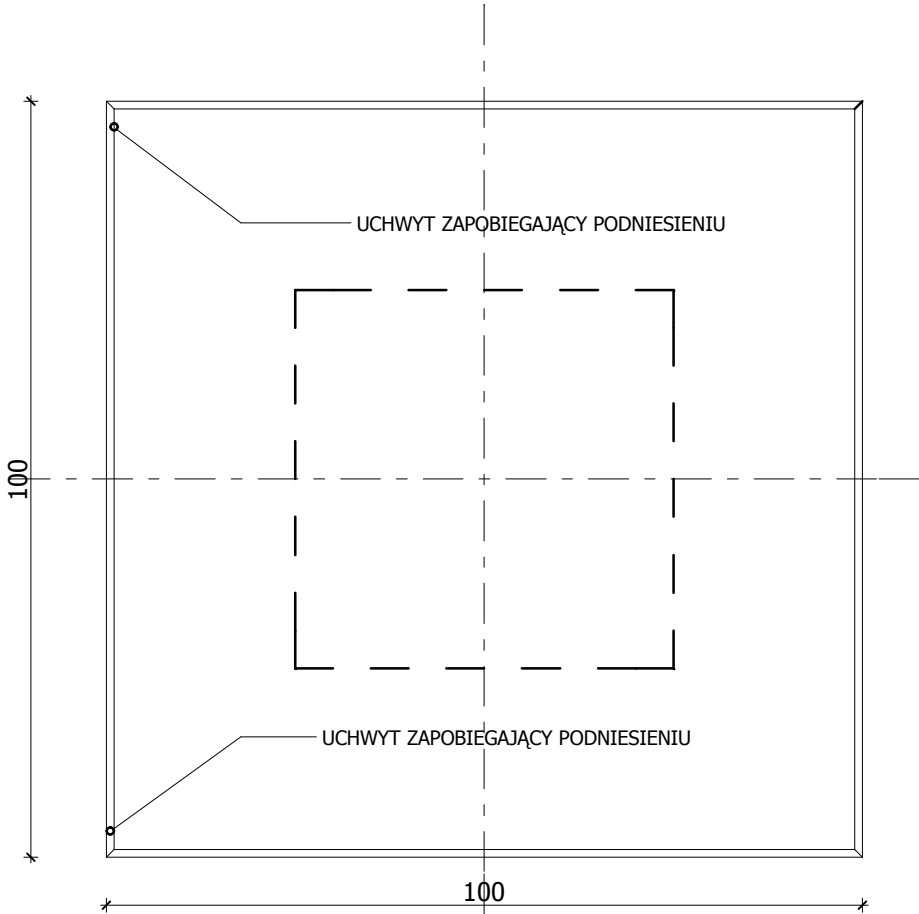

WIDOK

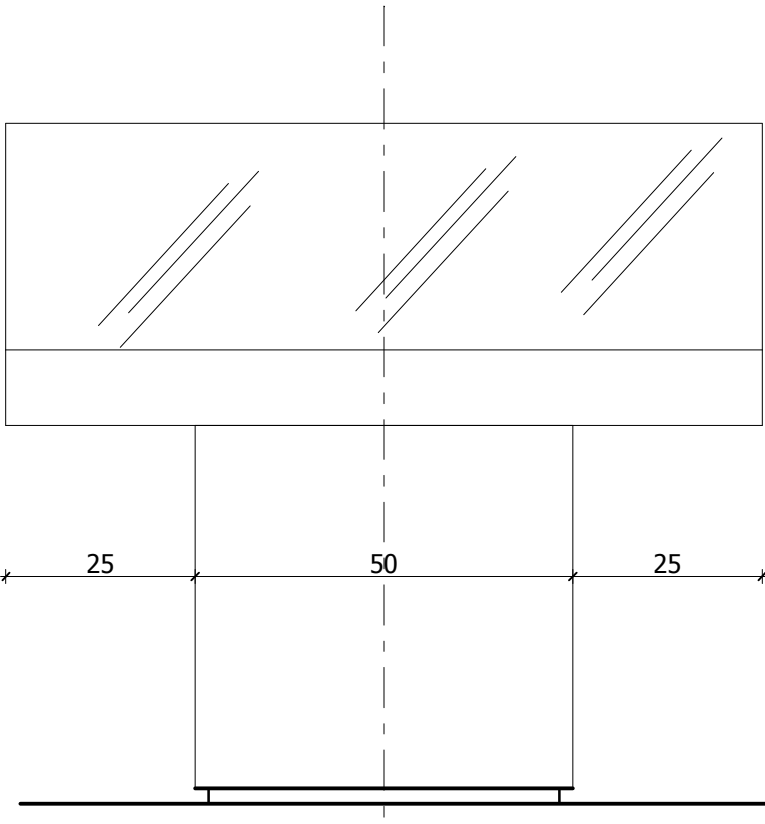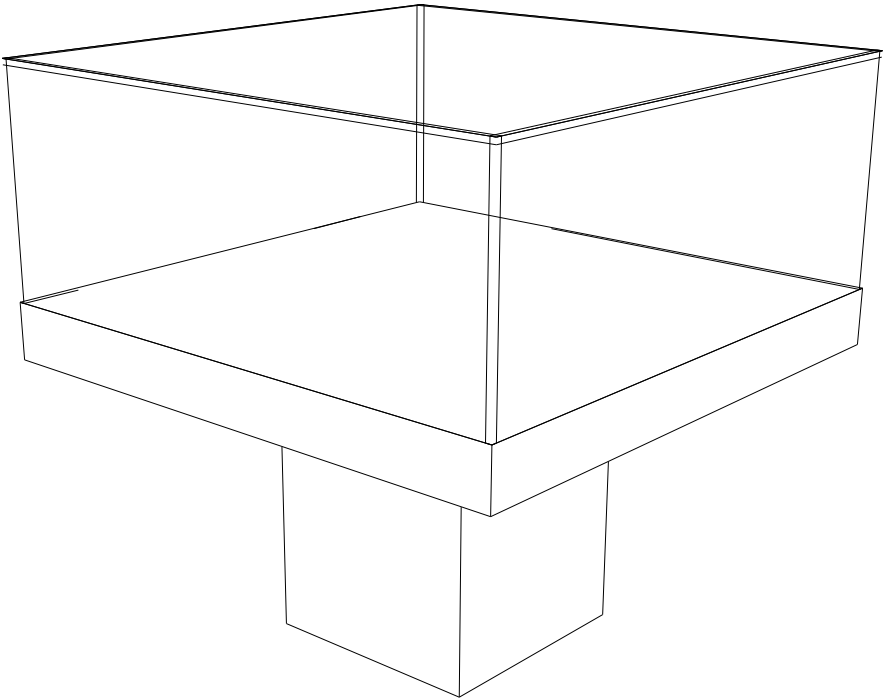

WIDOK PRZÓD
WIDOK BOK

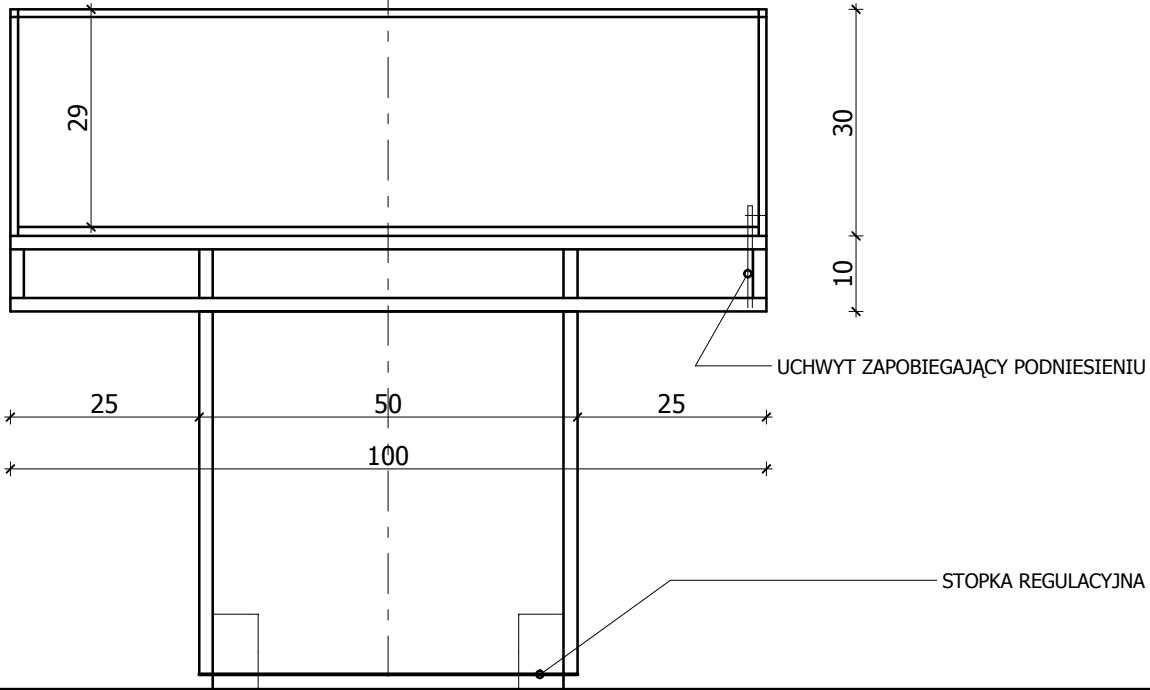


PRZEKRÓJ
POPRZECZNY

UWAGA!
GRUBOŚCI I USZTYWNIENIA PŁYT MEBLOWYCH I MDF
WYKONAĆ ZGODNIE Z SZTUKĄ STOLARSKĄ.
MOŻLIWA JEST NIEZNACZNA KOREKTA GRUBOŚCI PŁYT
I NIEISTOTNYCH WYMIARÓW.


UWAGA!
Wewnątrz gabloty malowanie matowe !!

Tytuł rysunku			
GABLOTA TYP 1			
Nazwa i adres inwestycji: ARANŻACJA SALI "HISTORIA MIASTA ŚWINOUJŚCIA" Muzeum Rybołówstwa Morskiego w Świnoujściu 72-600 Plac Rybaka 1	Projektant: mgr inż. arch. Tomasz Kruszelnicki upr. proj. nr 8/ZPOJA/OKK/2007	Skala rysunku 1 : 20	Nr rysunku A5
	Podpis:	Data opracowania: V 2019	



WIDOK BOK

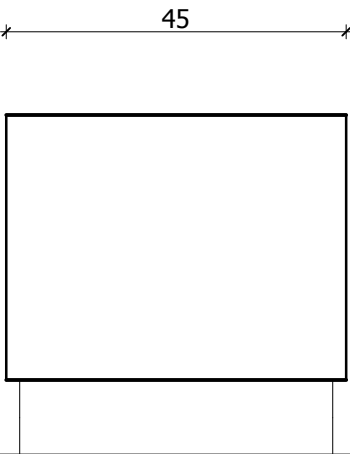

WIDOK PRZÓD

 

PRZEKRÓJ
POPRZECZNY

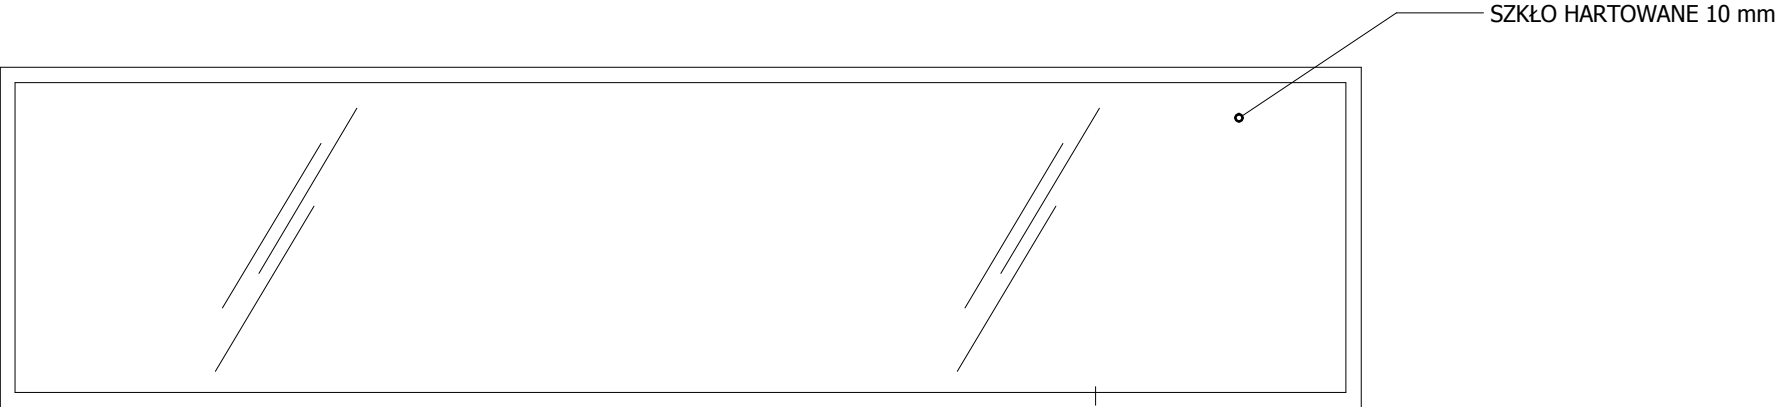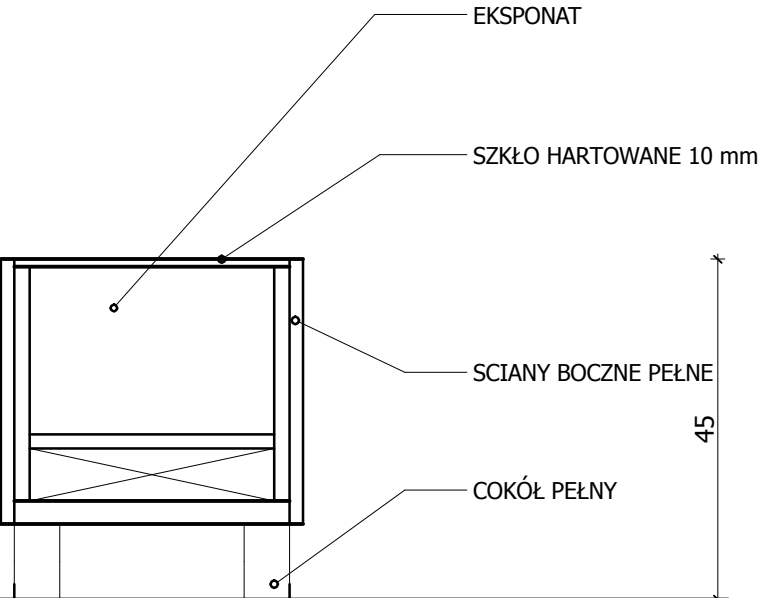


WIDOK Z GÓRY


GABLOTA - ŁAWKA
SIEDZISKO Z EKSPOZYCJA 180 x 45 x 45 cm

4 SZTUKI

SZKŁO NA WIERZCHNIE POKRYCIE GR 10 mm HARTOWANE
PODSTAWA Z PŁYTY MDF - KONSTRUKCJA STOLARSKA
NAROZNIKI PŁYTY SZLIFOWANE NA 45 STOPNI I KLJONE KLEJEN NIEWIDOCZNIE
PODSTAWA Z PŁYTY MDF SKŁADANEJ WARSTWOWO DLA OBCIĄŻENIA
PODSTAWA MALOWANA NA KOLOR RAL 9010
TEKST OPISU EKSPONATU WEWNĄTRZ GABLOTY

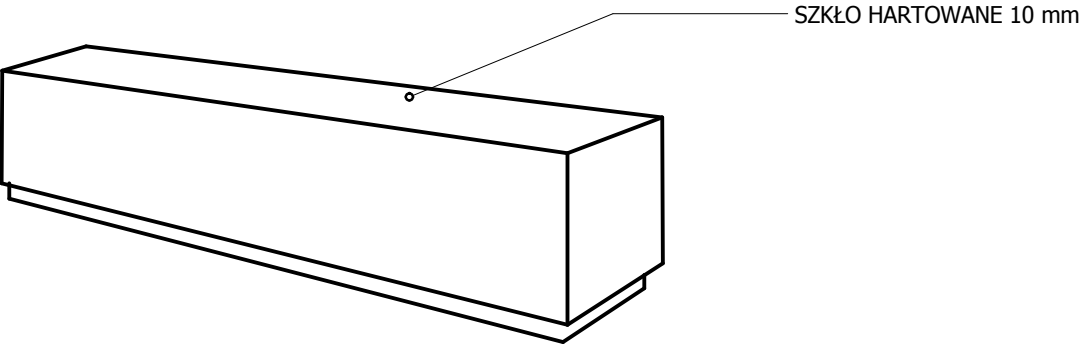

Tytuł rysunku			
GABLOTA - ŁAWKA TYP 2			
Nazwa i adres inwestycji: ARANŻACJA SALI "HISTORIA MIASTA ŚWINOUJŚCIA" Muzeum Rybołówstwa Morskiego w Świnoujściu 72-600 Plac Rybaka 1	Projektant: mgr inż. arch. Tomasz Kruszelnicki upr. proj. nr 8/ZPOJA/OKK/2007 Podpis:	Skala rysunku 1 : 20	Nr rysunku A6
		Data opracowania: V 2019	

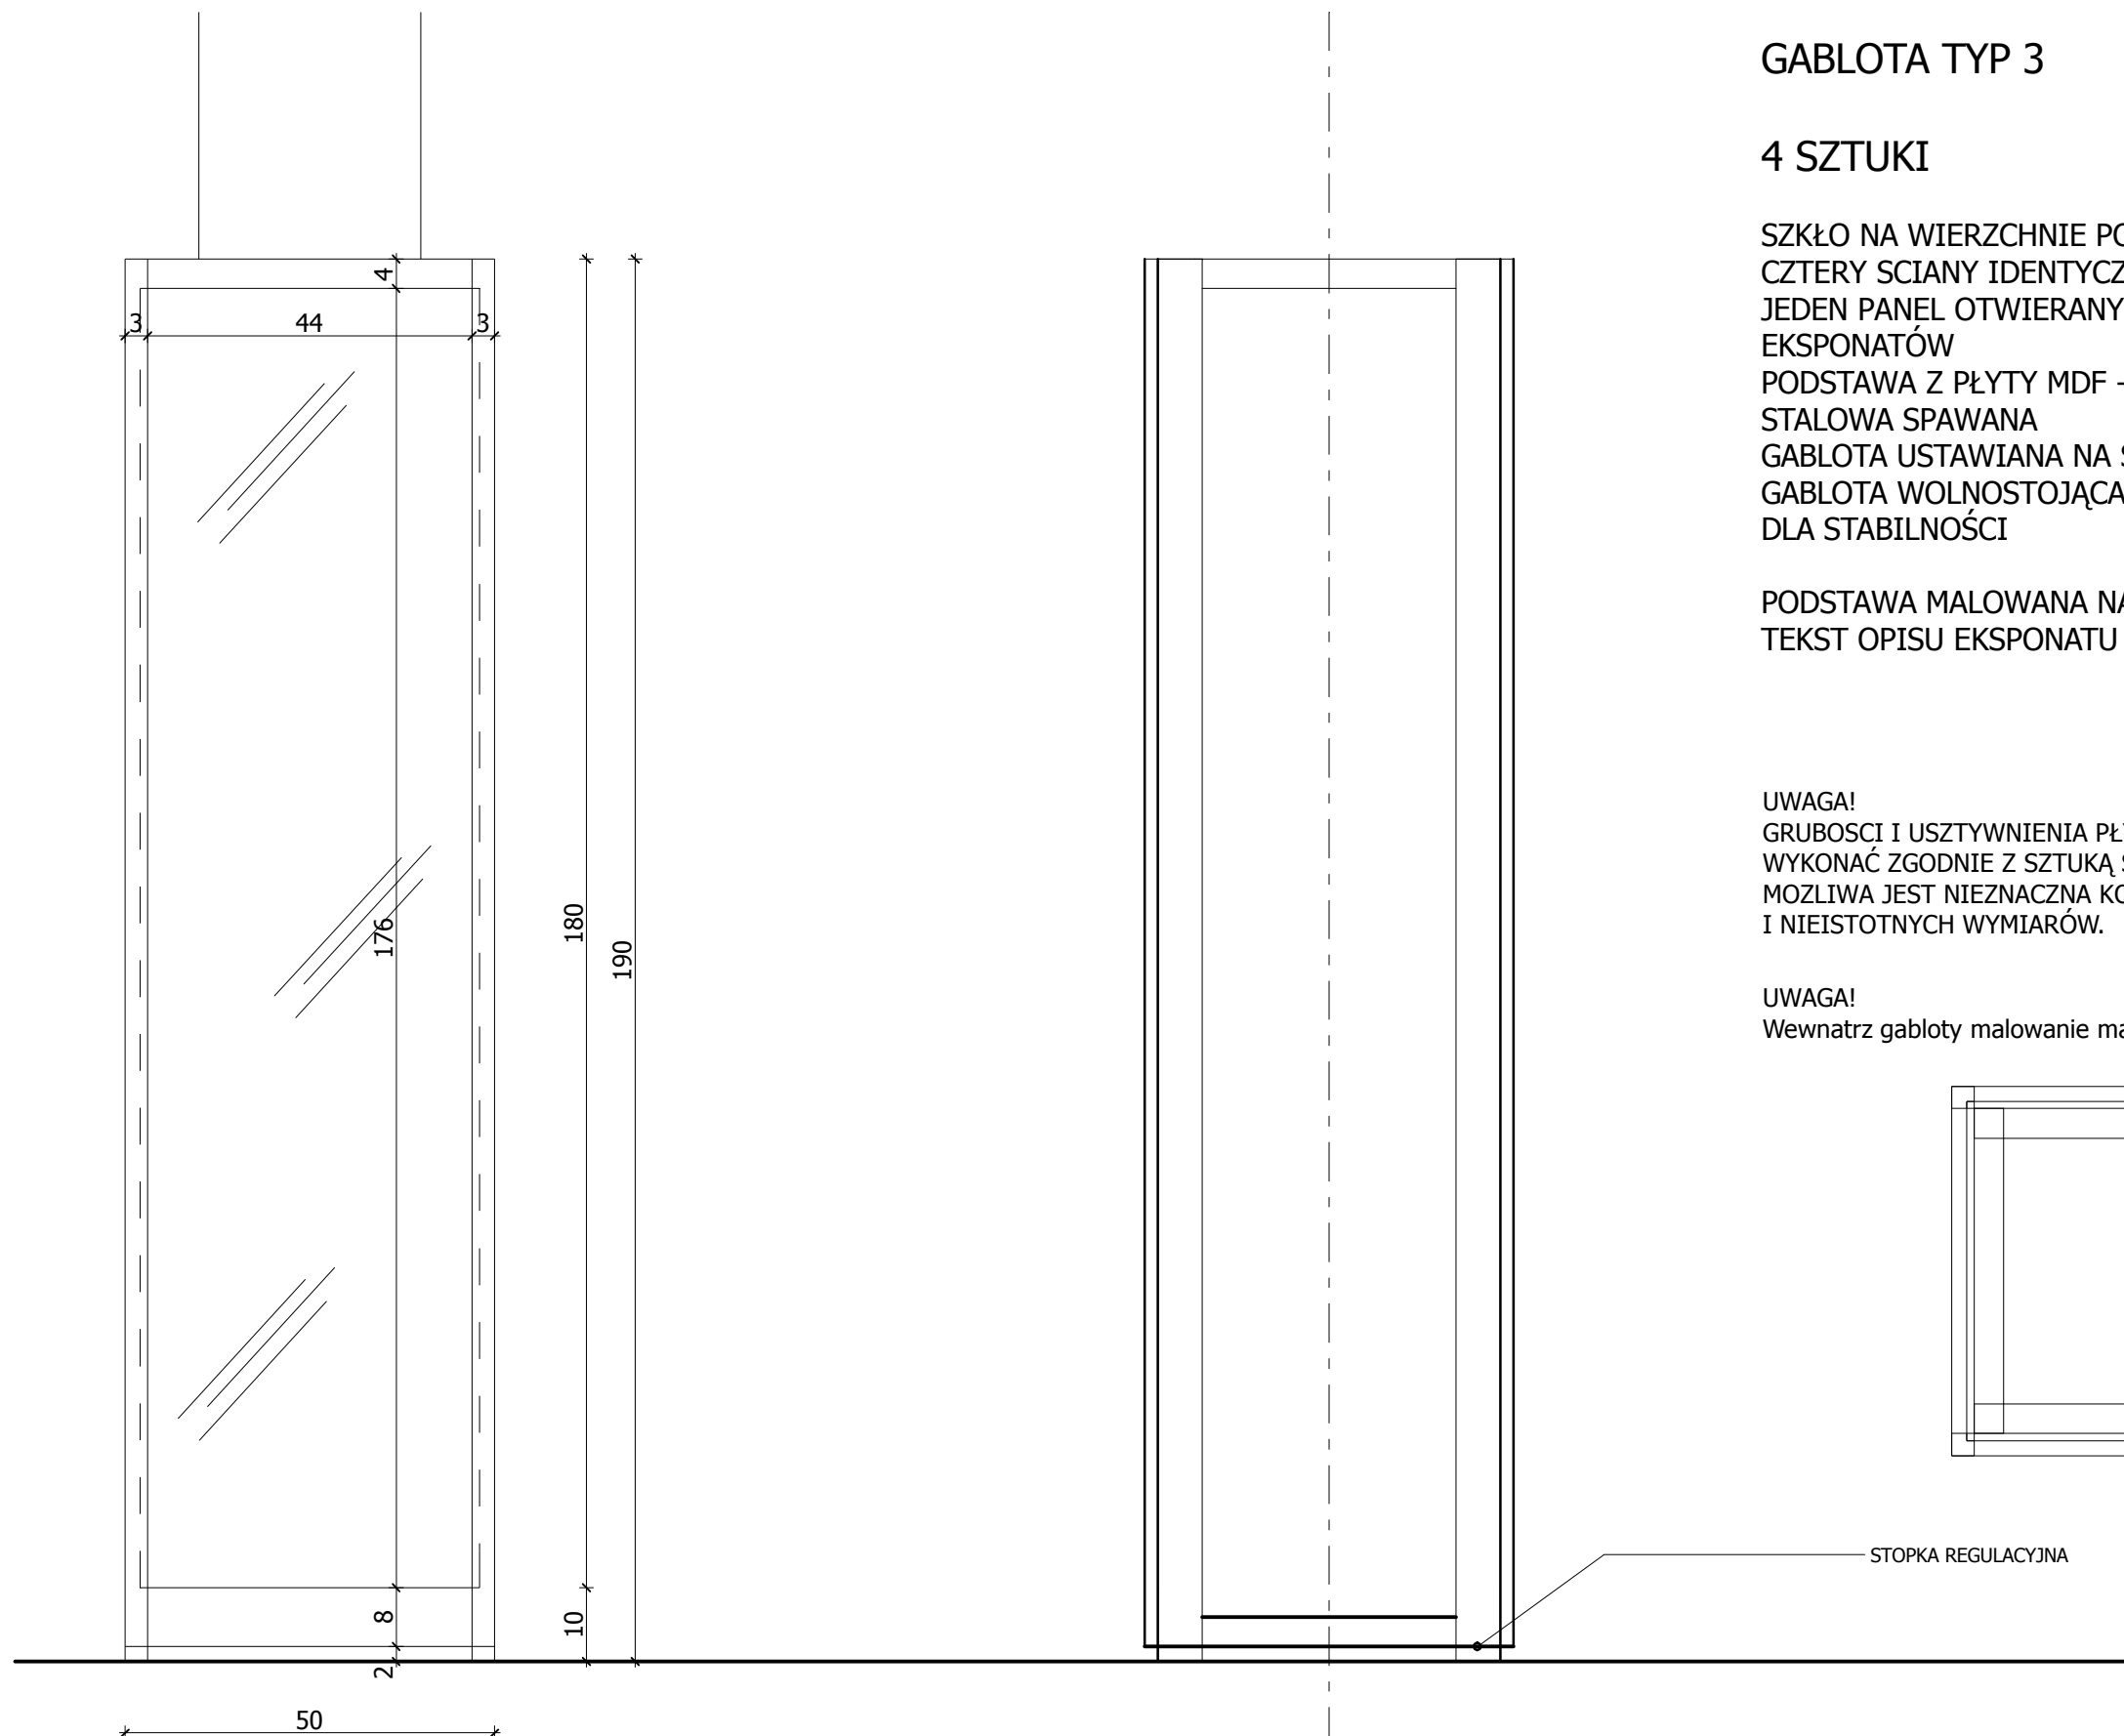

GABLOTA TYP 3


4 SZTUKI

SZKŁO NA WIERZCHNIE POKRYCIE GR 4 mm KLEJONE OPTIWHITE
CZTERY SCIANY IDENTYCZNE
JEDEN PANEL OTWIERANY - UMOZLIWIAJĄCY WKŁADANIE
EKSPONATÓW
PODSTAWA Z PŁYTY MDF - KONSTRUKCJA STOLARSKA LUB
STAŁOWA SPAWANA
GABLOTA USTAWIANA NA SŁUPIE - ZAMOCOWAĆ DO SŁUPA
GABLOTA WOLNOSTOJĄCA - ZAPEWNIĆ OBCIĄŻENIE PODSTAWY
DLA STABILNOŚCI

PODSTAWA MALOWANA NA KOLOR RAL 7016
TEKST OPISU EKSPONATU WEWNĄTRZ GABLOTY

UWAGA!
GRUBOSCI I USZTYWNIENIA PŁYT MEBLOWYCH I MDF
WYKONAĆ ZGODNIE Z SZTUKĄ STOLARSKĄ.
MOŻLIWA JEST NIEZNACZNA KOREKTA GRUBOŚCI PŁYT
I NIEISTOTNYCH WYMIARÓW.

UWAGA!
Wewnątrz gabloty malowanie matowe !!

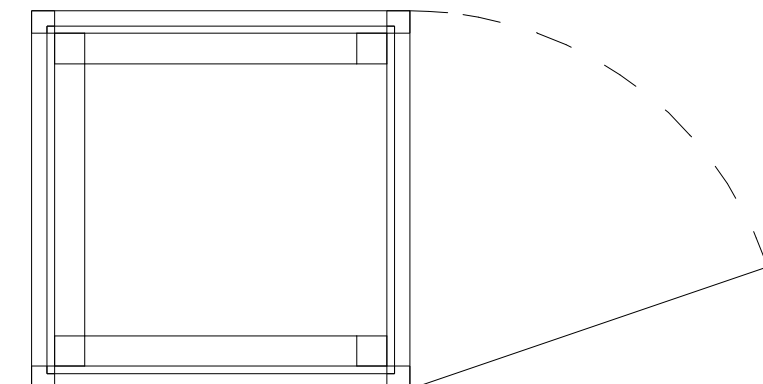

STOPKA REGULACYJNA

WIDOK PRZÓD
WIDOK BOK



PRZĘKRÓJ
POPRZECZNY

Tytuł rysunku			
GABLOTA TYP 3			
Nazwa i adres inwestycji: ARANŻACJA SALI "HISTORIA MIASTA ŚWINOUJŚCIA" Muzeum Rybołówstwa Morskiego w Świnoujściu 72-600 Plac Rybaka 1	Projektant: mgr inż. arch. Tomasz Kruszelnicki upr. proj. nr 8/ZPOIA/OKK/2007 Podpis:	Skala rysunku 1 : 10	Nr rysunku A7
		Data opracowania: V 2019	

MIEJSCE NA DODATKOWE EKSPONATY
POKRYTE SZYBĄ 3 mm HARTOWANĄ LYB VSG

OPIS EKSPONATU


PODSTAWA PODESTU (WYCOFANA)

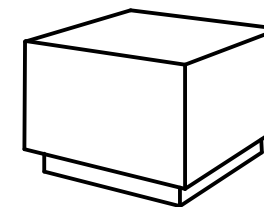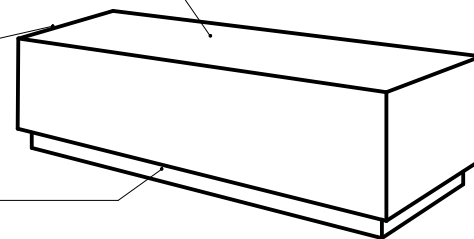

PODEST 50 x 50 x 30 cm
PODEST 200 x 50 x 30 cm

SZKŁO NA WIERZCHNIE POKRYCIE GR 3/4 mm TYPU
PODSTAWA Z PŁYTY MDF - KONSTRUKCJA STOLARSKA
NAROZNIKI PŁYTY SZLIFOWANE NA 45 STOPI I KLJONE KLEJEN NIEWIDOCZNIE
PODSTAWA Z PŁYTY MDF SKŁADANEJ WARSTWOWO DLA OBCIĄŻENIA
PODSTAWA MALOWANA NA KOLOR RAL 9010
TEKST OPISU EKSPONATU WYKONANY JAKO WYDRUK Z FOLII NA PŁYCIE
EUROBOARD I PRZYCZEPIONY DO WIERZCHU GABLOTY LUB NA SCIANIE


Tytuł rysunku			
PODESTY POD EKSPONATY			
Nazwa i adres inwestycji: ARANŻACJA SALI "HISTORIA MIASTA ŚWINOUJŚCIA" Muzeum Rybołówstwa Morskiego w Świnoujściu 72-600 Plac Rybaka 1	Projektant:	mgr inż. arch. Tomasz Kruszelnicki upr. proj. nr 8/ZPOIA/OKK/2007	Skala rysunku 1 : 20
	Podpis:		Data opracowania: V 2019
			Nr rysunku A8

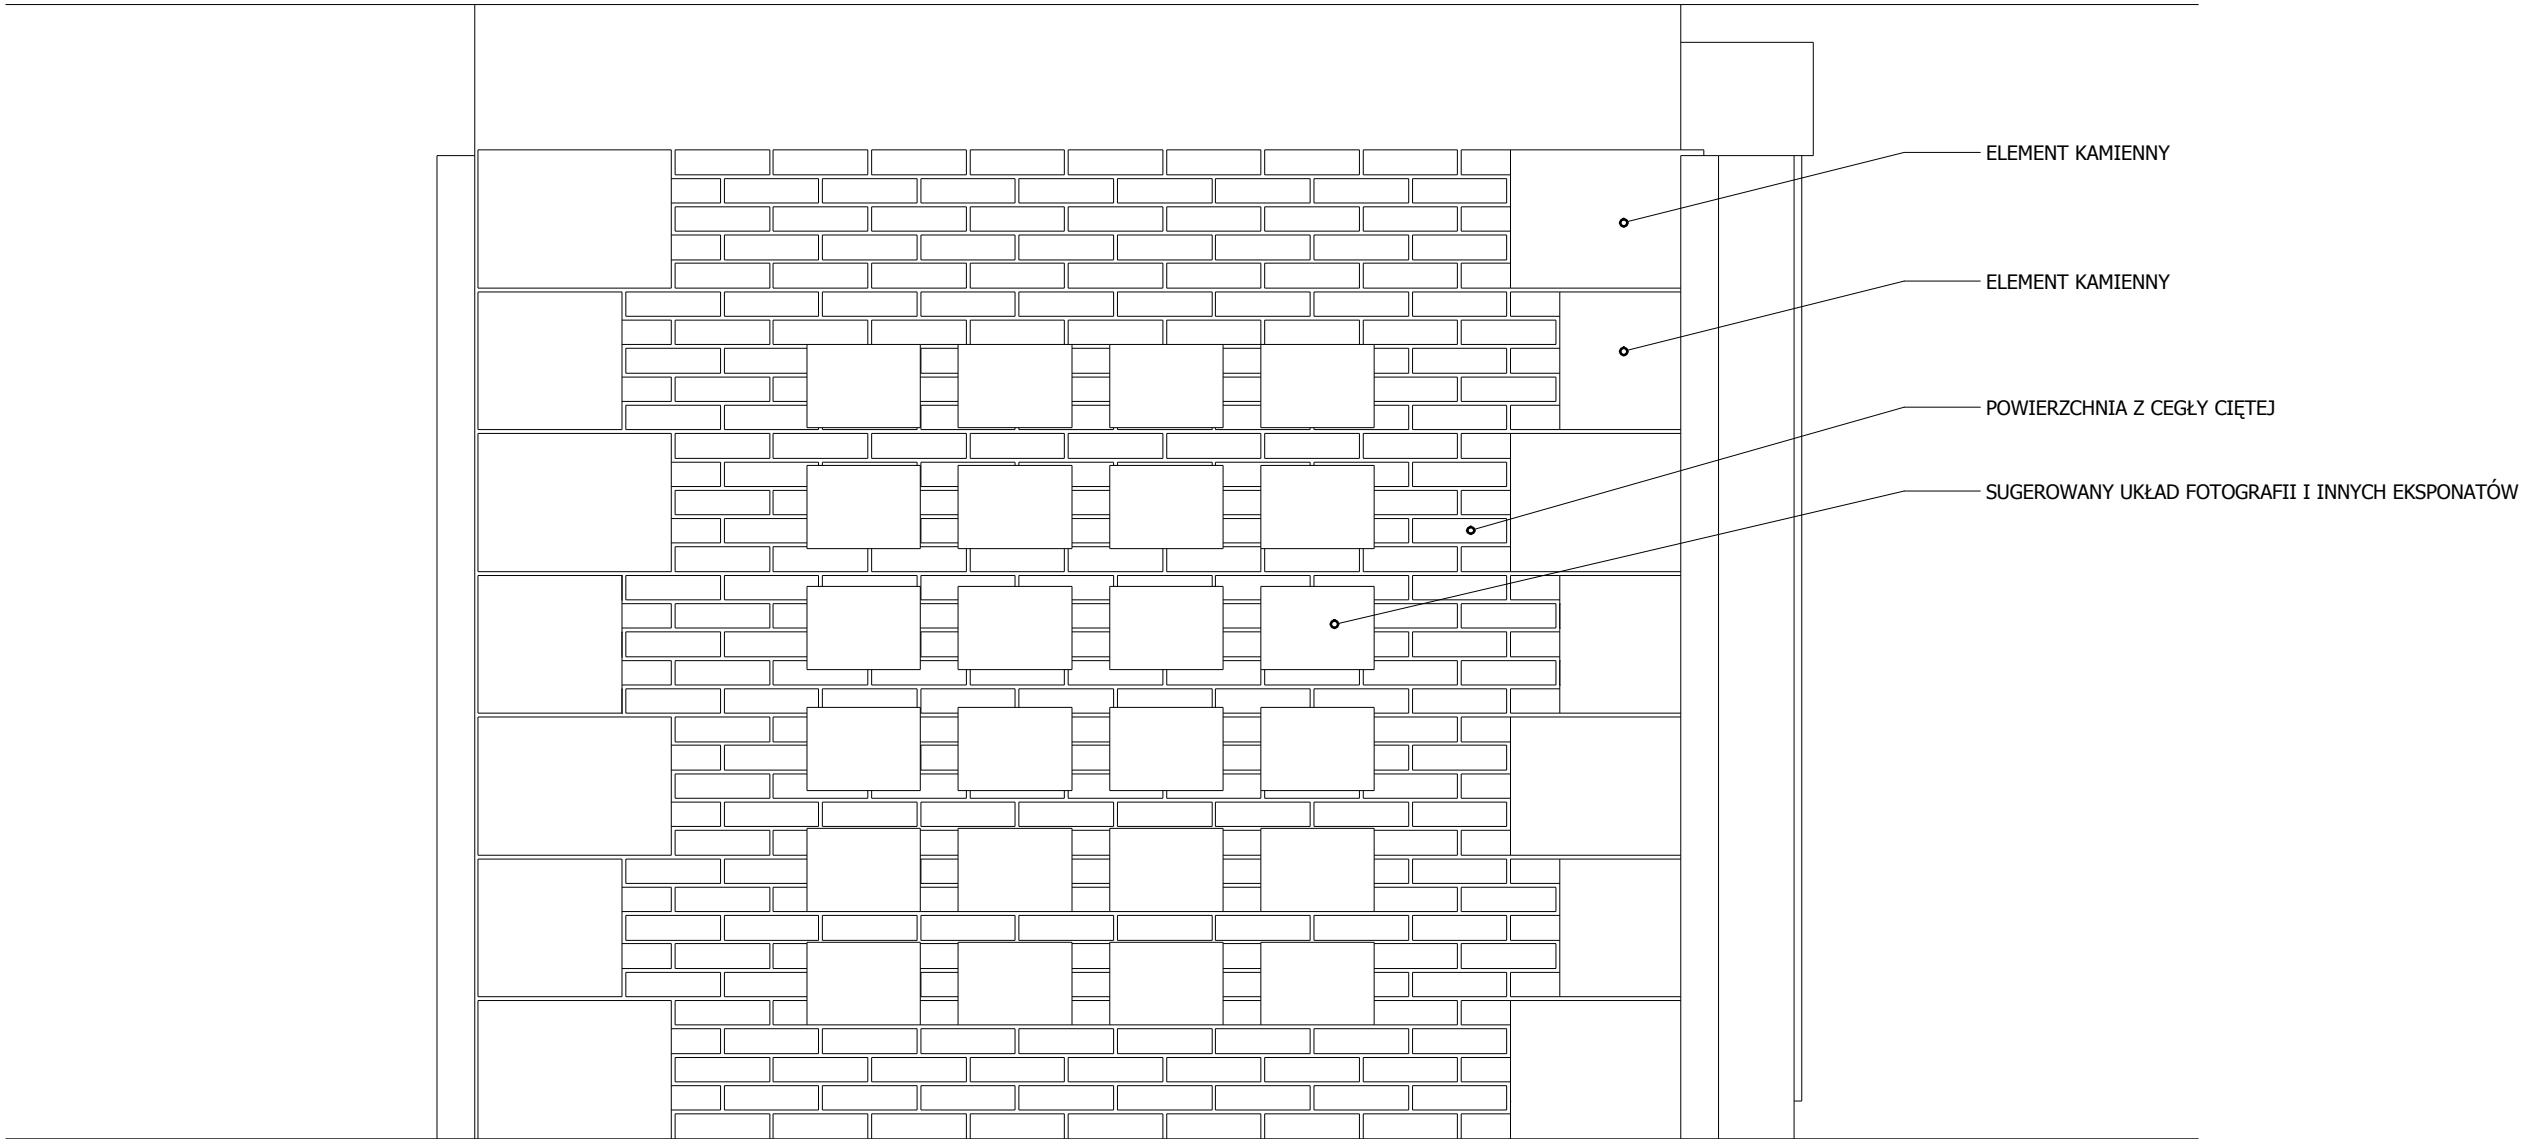

SCIAN NR 1

WYMIARY 318 x 260 cm (SZEROKOŚĆ X WYSOKOŚĆ)NAROŻNIKI Z DREWNA
LITEGO KLEJONEGO I LAKIEROWANEGO
10X10 CM
WYPEŁNIENIE SCIANY Z PANELI Z MDF MOCOWANYCH DO SCIANY BUDYNKU
PŁYTY MDF WYKOŃCZONE CEGŁAMI CIĘTYMI I PŁYTAMI KAMIENNYMI
IMITUJĄCYMI SCIANĘ BUDOWLI UMOCNIONEJ - FORT
WYKONAC WG WSKAZÓWEK I SPOSOBU USTALONEGO NA
FRAGMENTARYCZNYM MODELU


Tytuł rysunku			
SCIANA NR 1			
Nazwa i adres inwestycji: ARANŻACJA SALI "HISTORIA MIASTA ŚWINOUJŚCIA" Muzeum Rybołówstwa Morskiego w Świnoujściu 72-600 Plac Rybaka 1	Projektant: mgr inż. arch. Tomasz Kruszelnicki upr. proj. nr 8/ZPOIA/OKK/2007 Podpis:	Skala rysunku	Nr rysunku
		1 : 20	A9
	Data opracowania: V 2019		

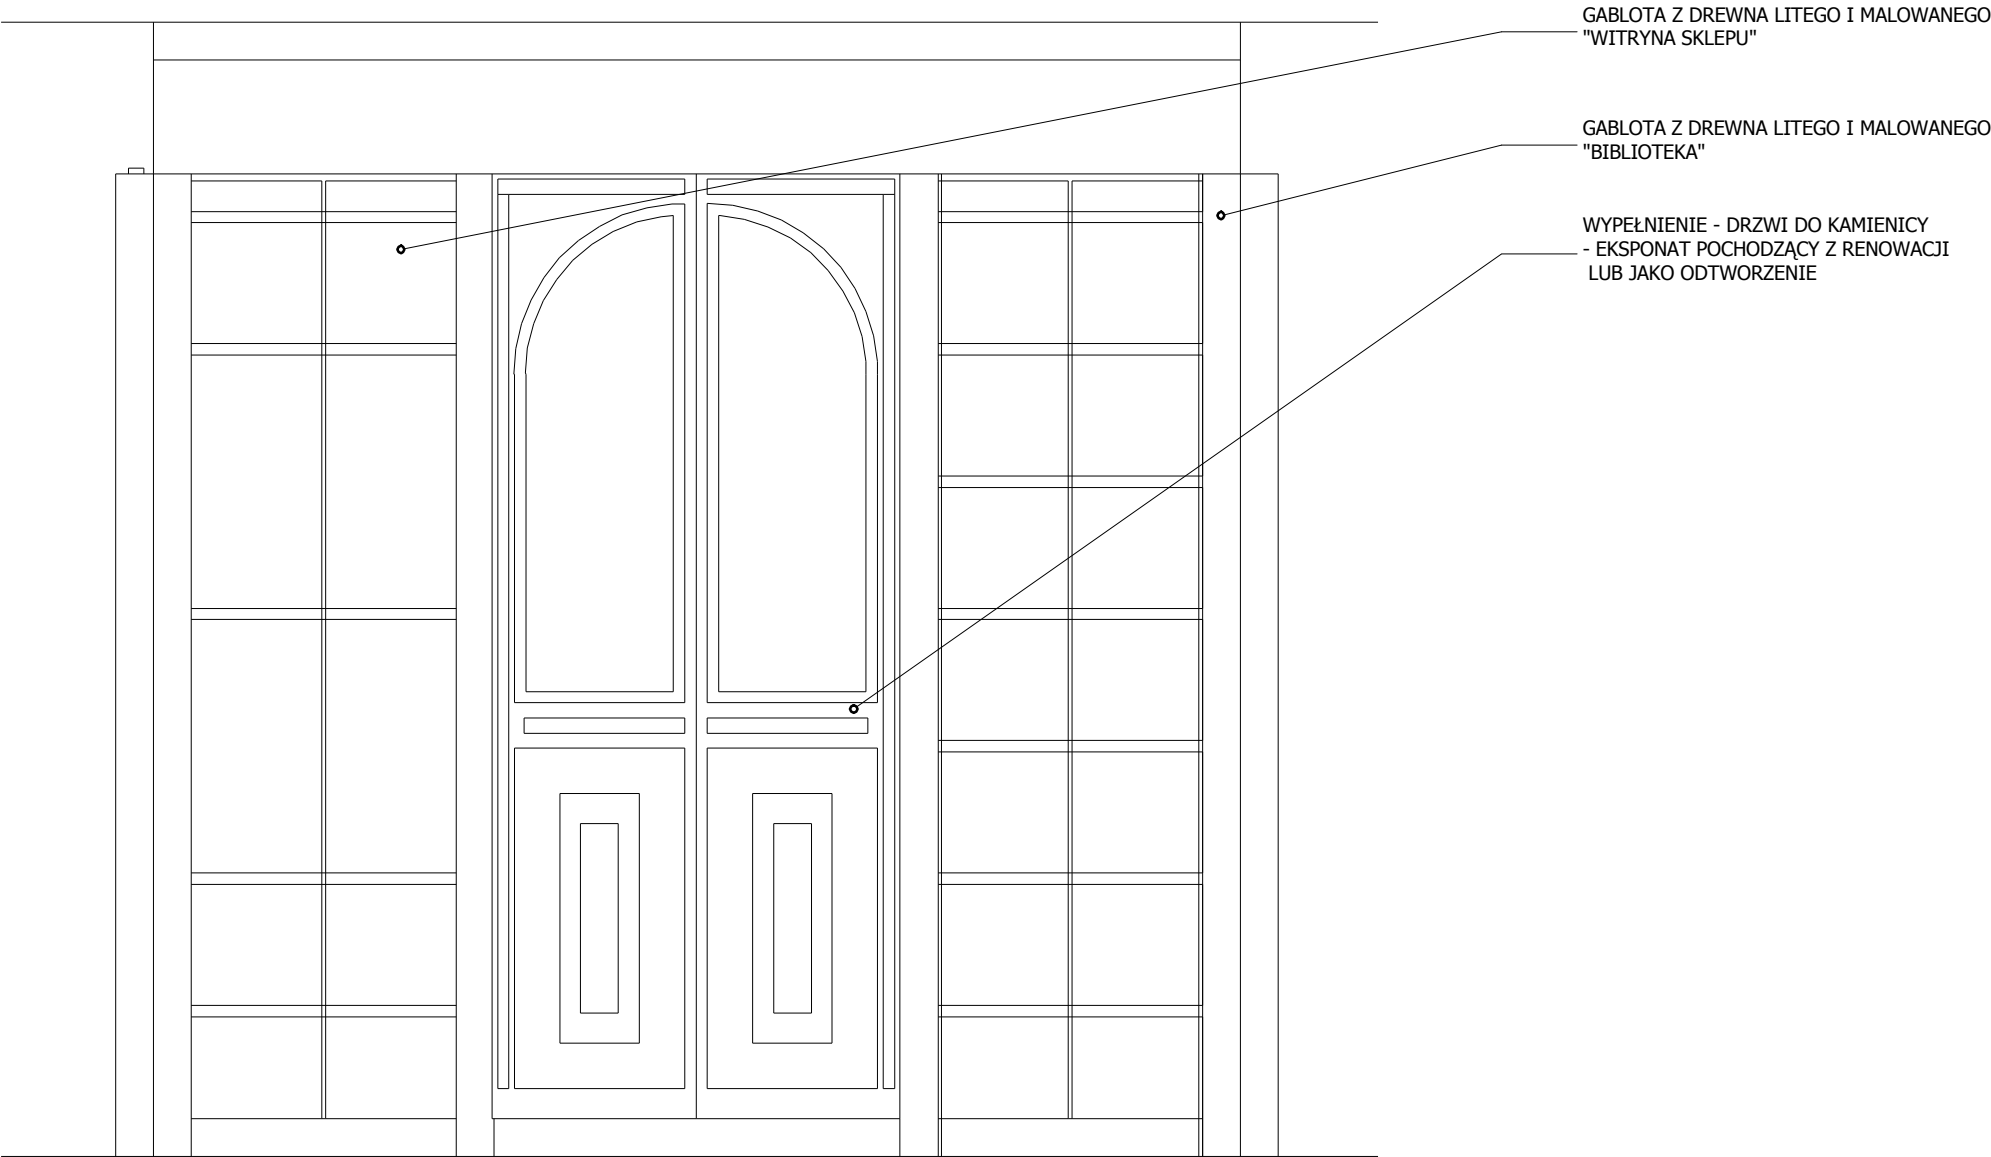

SCIAN NR 2

WYMIARY 288 x 260 cm (SZEROKOŚĆ X WYSOKOŚĆ)
NAROŻNIKI Z DREWNA LITEGO KLEJONEGO I LAKIEROWANEGO
10X10 CM
WYPEŁNIENIE SCIANY - IMITUJĄCE PÓLKI SKLEPU TYPU KOLONIALNEGO
WYKONAC WG WSKAZÓWEK I SPOSOBU USTALONEGO NA
FRAGMENTARYCZNYM MODELU
DOPASOWAC DO MODELU EKSPONATU ZEGARA

Tytuł rysunku			
SCIANA NR 2			
Nazwa i adres inwestycji: ARANŻACJA SALI "HISTORIA MIASTA ŚWINOUJŚCIA" Muzeum Rybołówstwa Morskiego w Świnoujściu 72-600 Plac Rybaka 1	Projektant:	mgr inż. arch. Tomasz Kruszelnicki upr. proj. nr 8/ZPOJA/OKK/2007	Skala rysunku 1 : 20
	Podpis:		Data opracowania: V 2019
			Nr rysunku A10

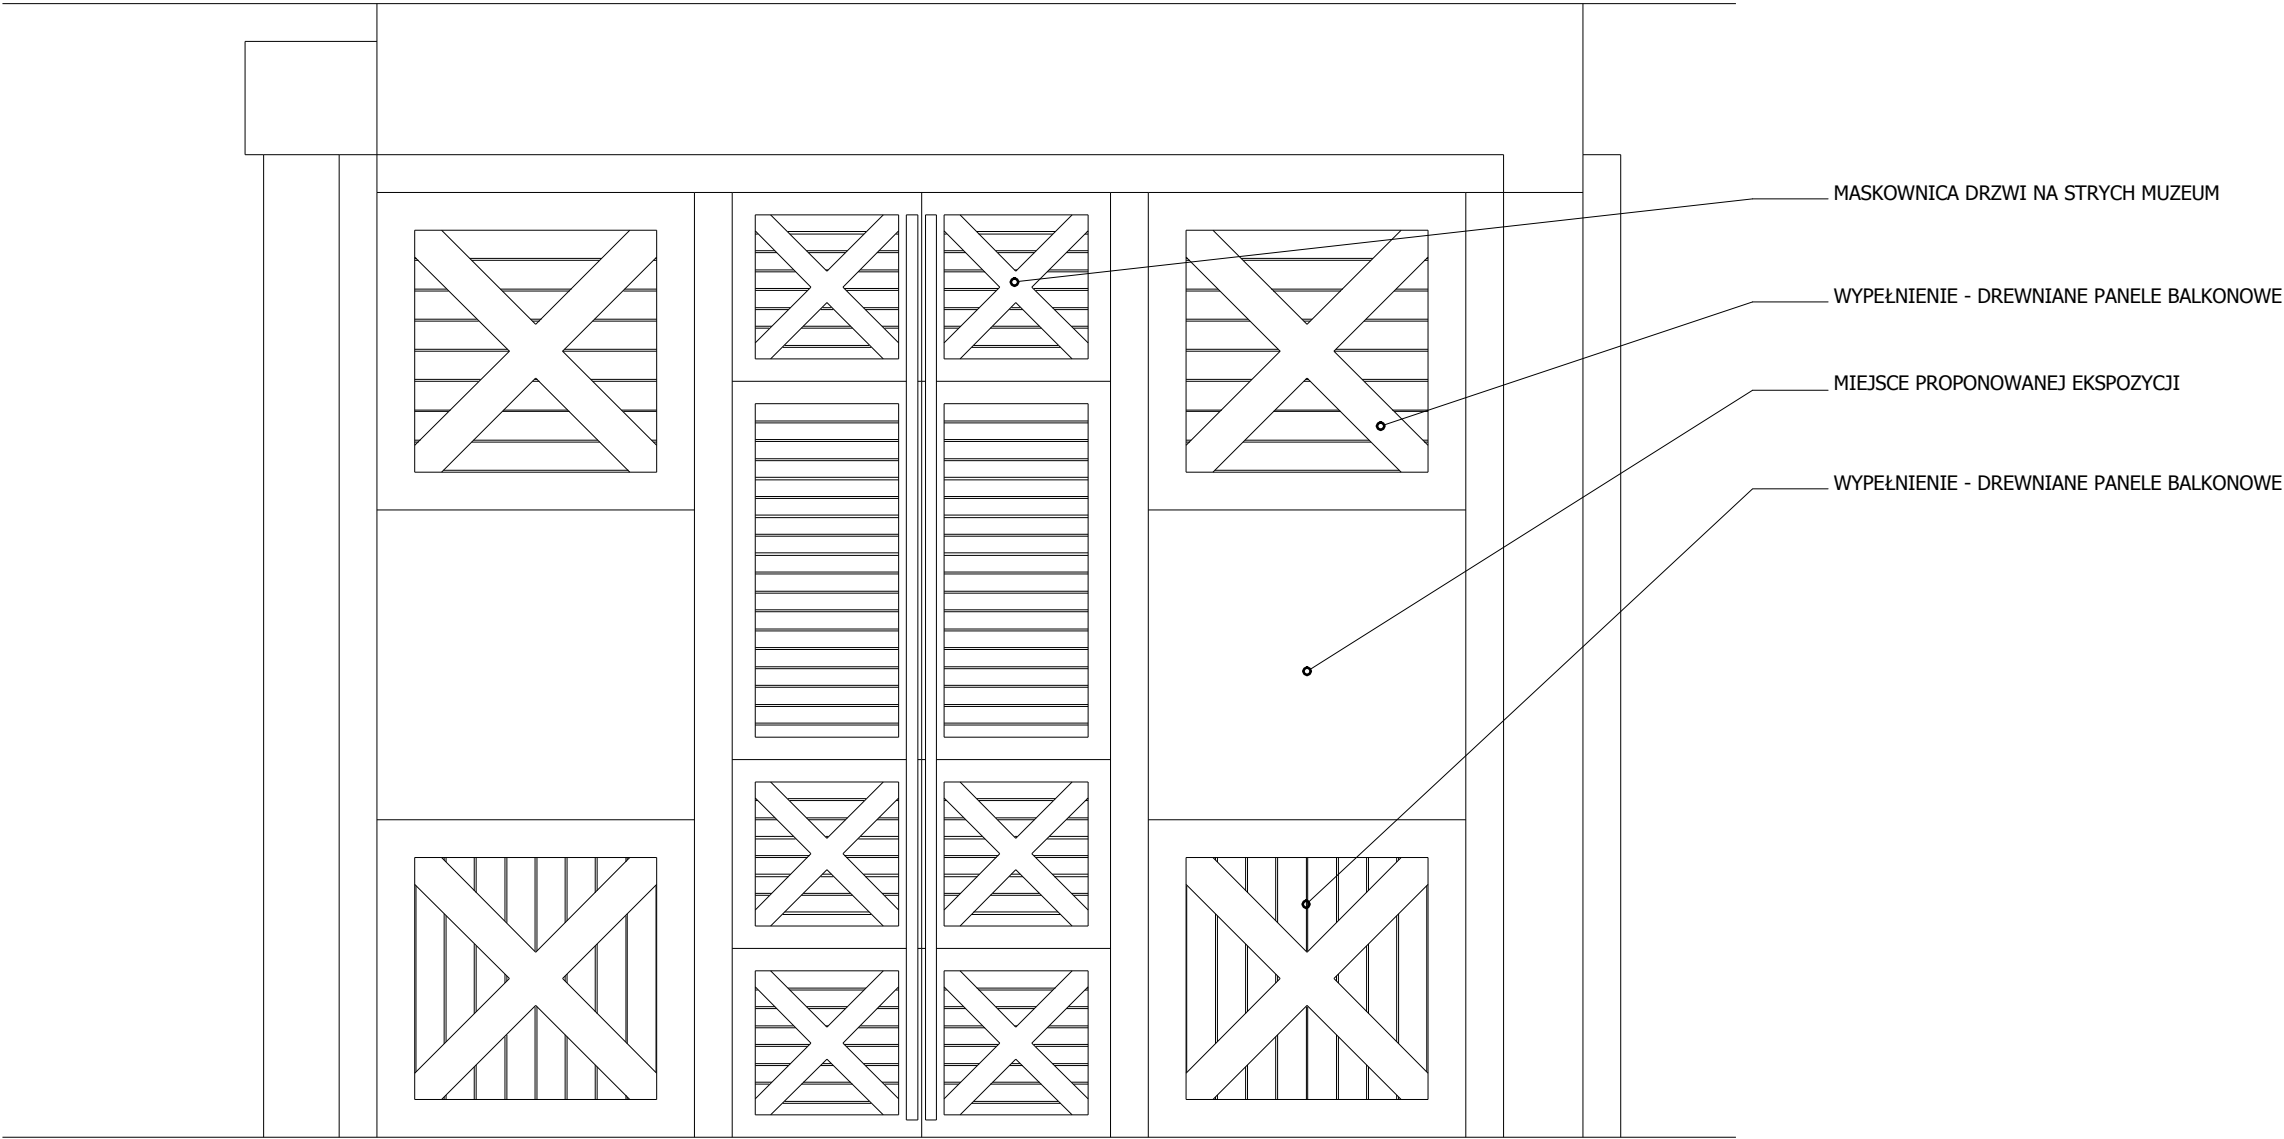

SCIAN NR 3

WYMIARY 318 x 260 cm (SZEROKOŚĆ X WYSOKOŚĆ)
NAROŻNIKI Z DREWNA LITEGO KLEJONEGO I LAKIEROWANEGO
10X10 CM
DODATKOWE UKŁAD BELEK IMITUJĄCY WYKUSZ BALKONOWY DOMU
ZDROJOWEGO
WYPEŁNIENIE SCIANY Z PANELI Z MDF MOCOWANYCH DO SCIANY BUDYNKU
PŁYTY MDF WYKOŃCZONE TYNKIEM
WYKONAC WG WSKAZÓWEK I SPOSOBU USTALONEGO NA
FRAGMENTARYCZNYM MODELU


Tytuł rysunku			
SCIANA NR 3			
Nazwa i adres inwestycji: ARANŻACJA SALI "HISTORIA MIASTA ŚWINOUJŚCIA" Muzeum Rybołówstwa Morskiego w Świnoujściu 72-600 Plac Rybaka 1	Projektant: mgr inż. arch. Tomasz Kruszelnicki upr. proj. nr 8/ZPOIA/OKK/2007	Skala rysunku	Nr rysunku
		1 : 20	
	Podpis:	Data opracowania: V 2019	A11




SCIAN NR 4

WYMIARY 288 x 260 cm (SZEROKOŚĆ X WYSOKOŚĆ)
NAROŻNIKI Z DREWNA LITEGO KLEJONEGO I LAKIEROWANEGO
10X10 CM
WYPEŁNIENIE SCIANY - RUSZT Z PŁYT MDF I MOCOWANE POLA Z RÓŻNYCH
MATERIAŁÓW: PŁYTA WŁÓKNOCEMENTOWA, SZKŁO, BLACHA STALOWA-
NOWOCZESNE MATERIAŁY BUDOWLANE
POLE 120 X 70 - OTWÓR NA MONITOR DO WYŚWIETLANIA MAP


Tytuł rysunku			
SCIANA NR 4			
Nazwa i adres inwestycji: ARANŻACJA SALI "HISTORIA MIASTA ŚWINOUJŚCIA" Muzeum Rybołówstwa Morskiego w Świnoujściu 72-600 Plac Rybaka 1	Projektant: mgr inż. arch. Tomasz Kruszelnicki upr. proj. nr 8/ZPOJA/OKK/2007	Skala rysunku 1 : 20	Nr rysunku A12
	Podpis:	Data opracowania: V 2019	

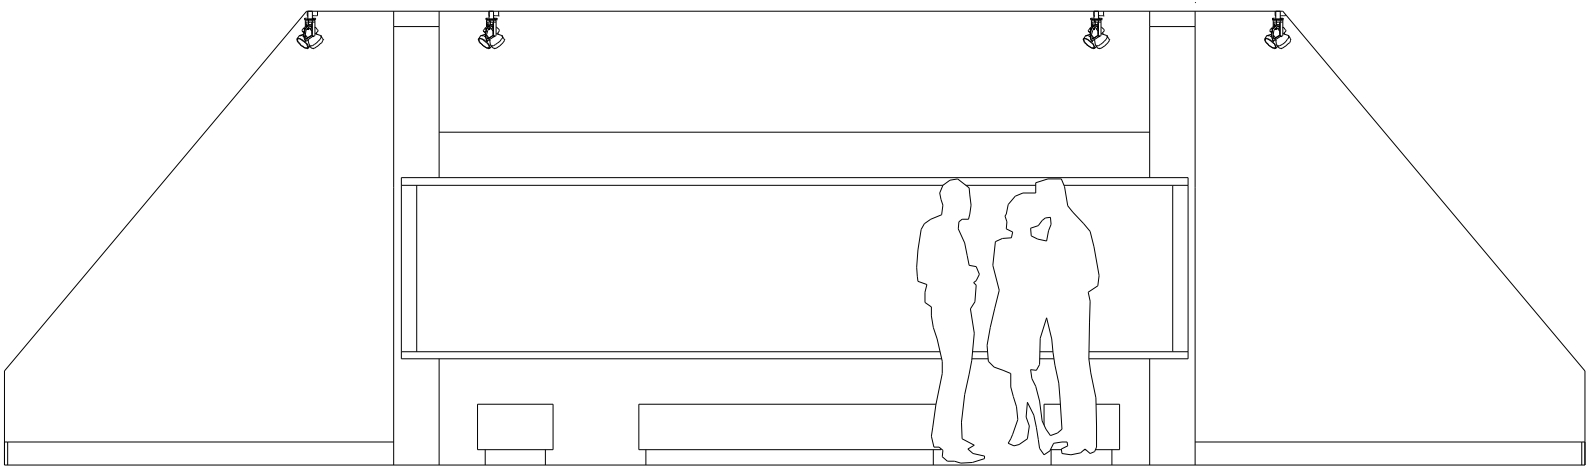

WIDOK ŚCIANY ELEWACJA NR 6

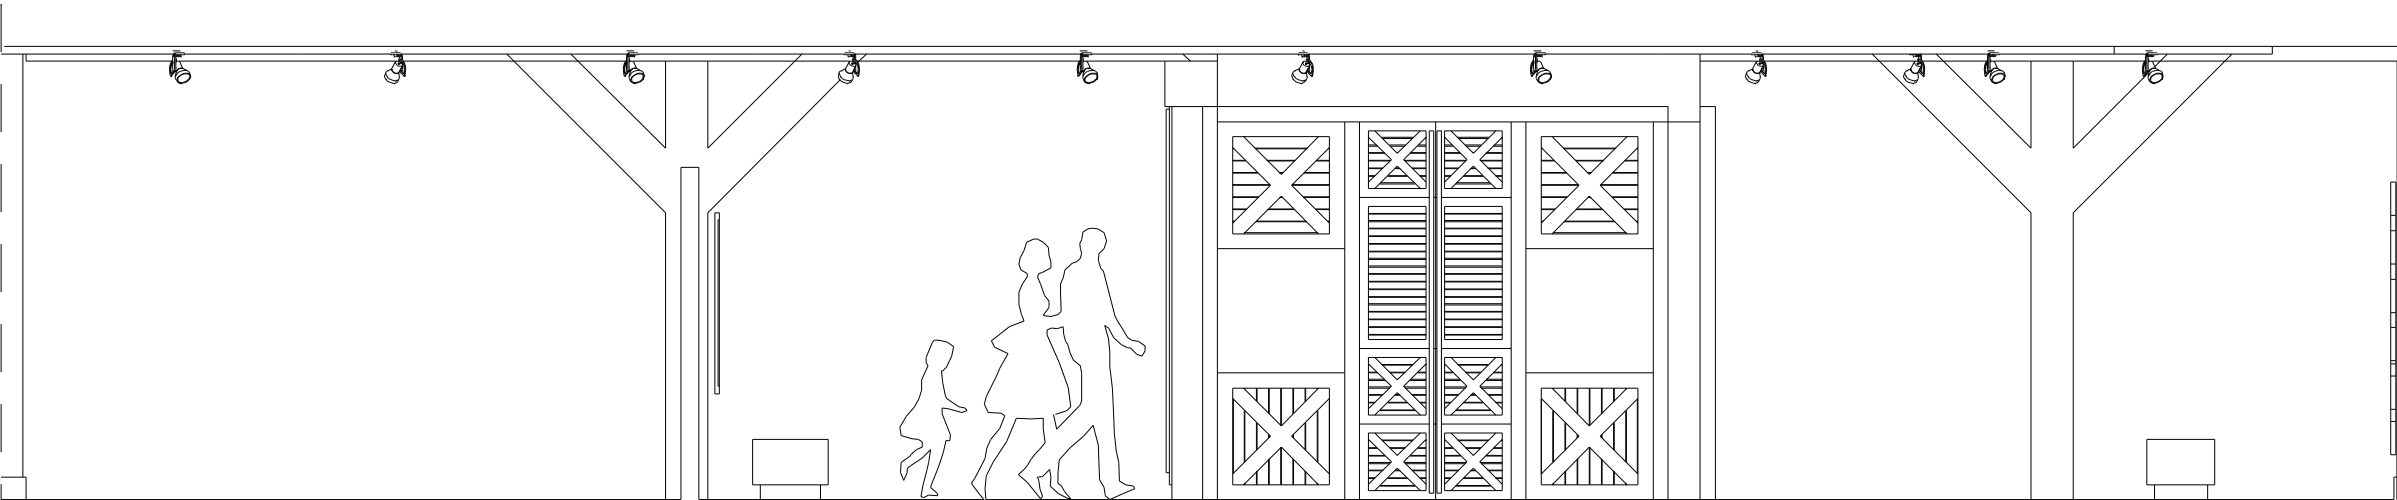


WIDOK ŚCIANY ELEWACJA NR 3/7

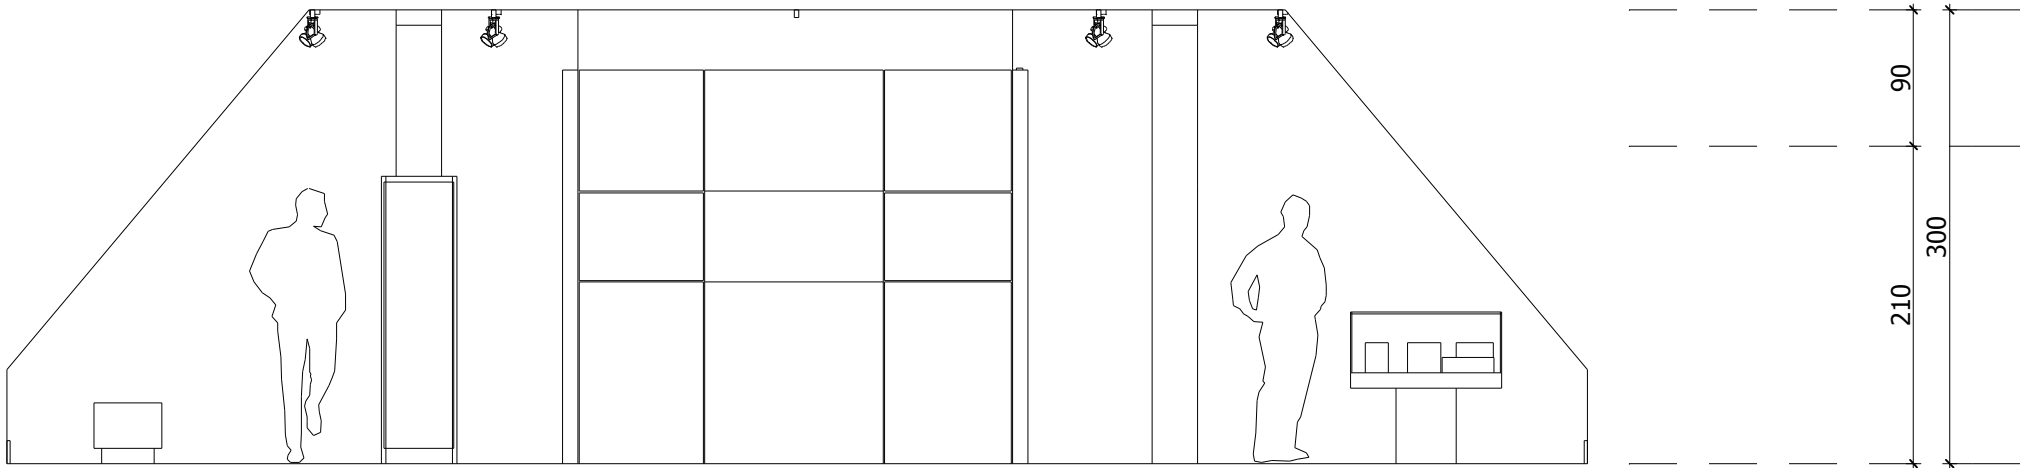


WIDOK ŚCIANY ELEWACJA NR 2

UWAGA!
DOKŁADNOŚĆ POMIARÓW 3 cm


Tytuł rysunku			
ELEWACJE WEWNĘTRZNE			
Nazwa i adres inwestycji: ARANŻACJA SALI "HISTORIA MIASTA ŚWINOUJŚCIA" Muzeum Rybołówstwa Morskiego w Świnoujściu 72-600 Plac Rybaka 1	Projektant: mgr inż. arch. Tomasz Kruszelnicki upr. proj. nr 8/ZPOIA/OKK/2007	Skala rysunku 1 : 50	Nr rysunku A13
	Podpis:	Data opracowania: V 2019	

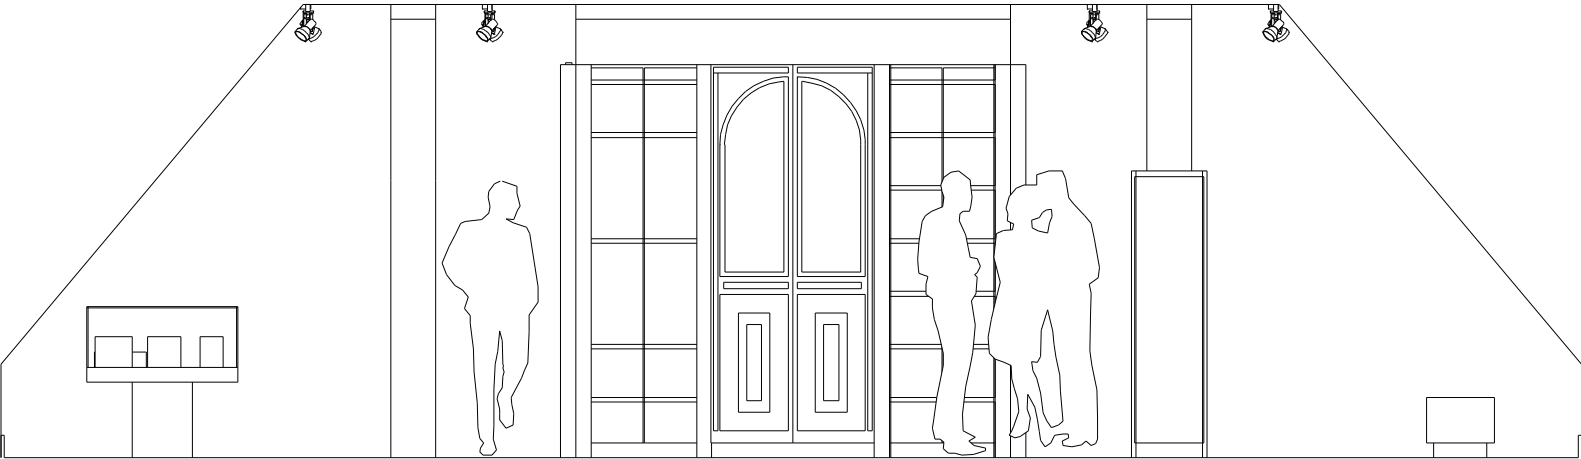

WIDOK ŚCIANY ELEWACJA NR 8

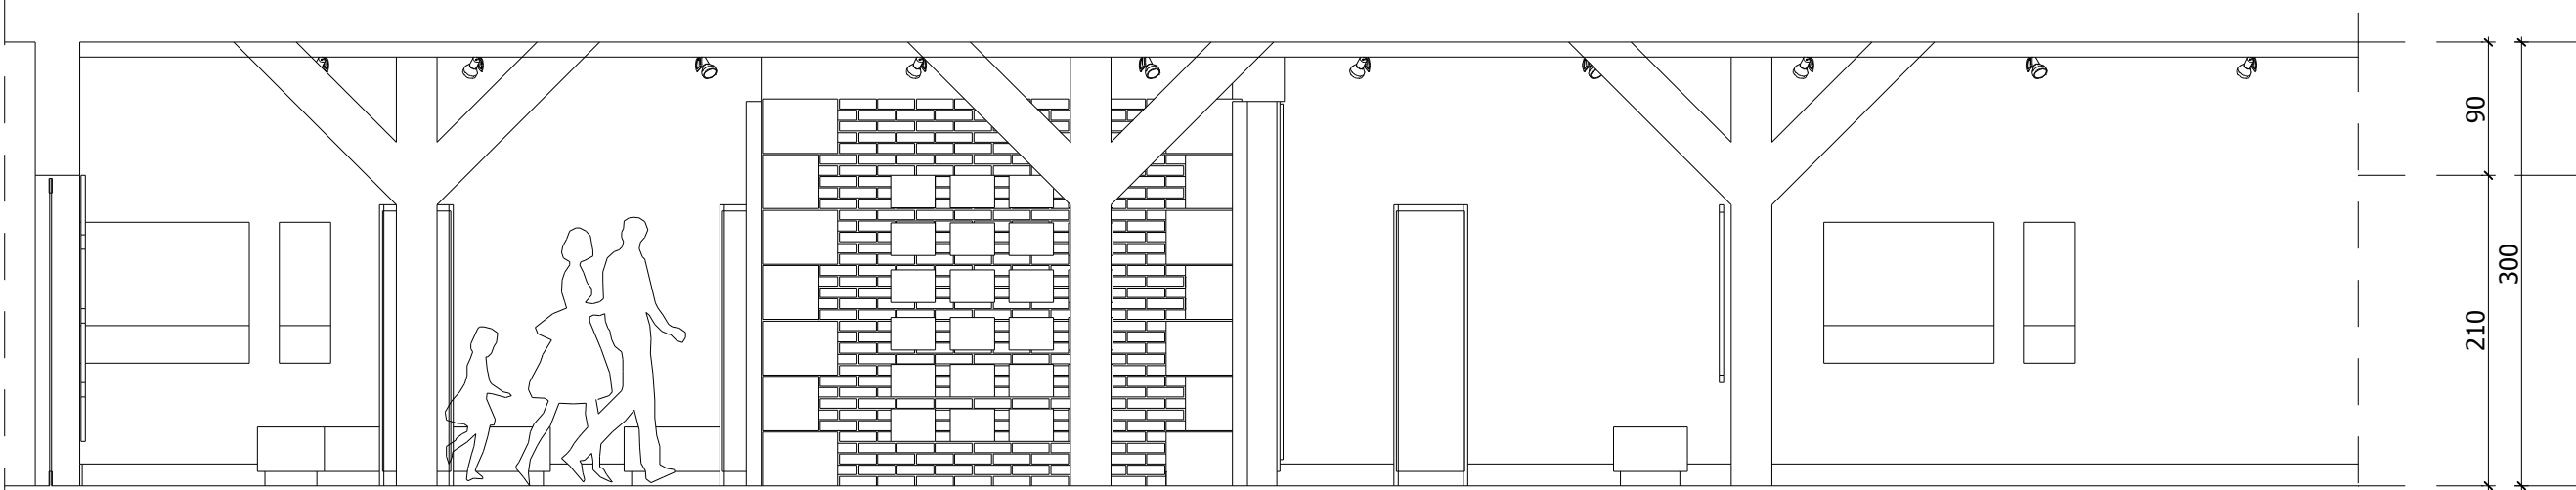

WIDOK ŚCIANY ELEWACJA NR 1/5

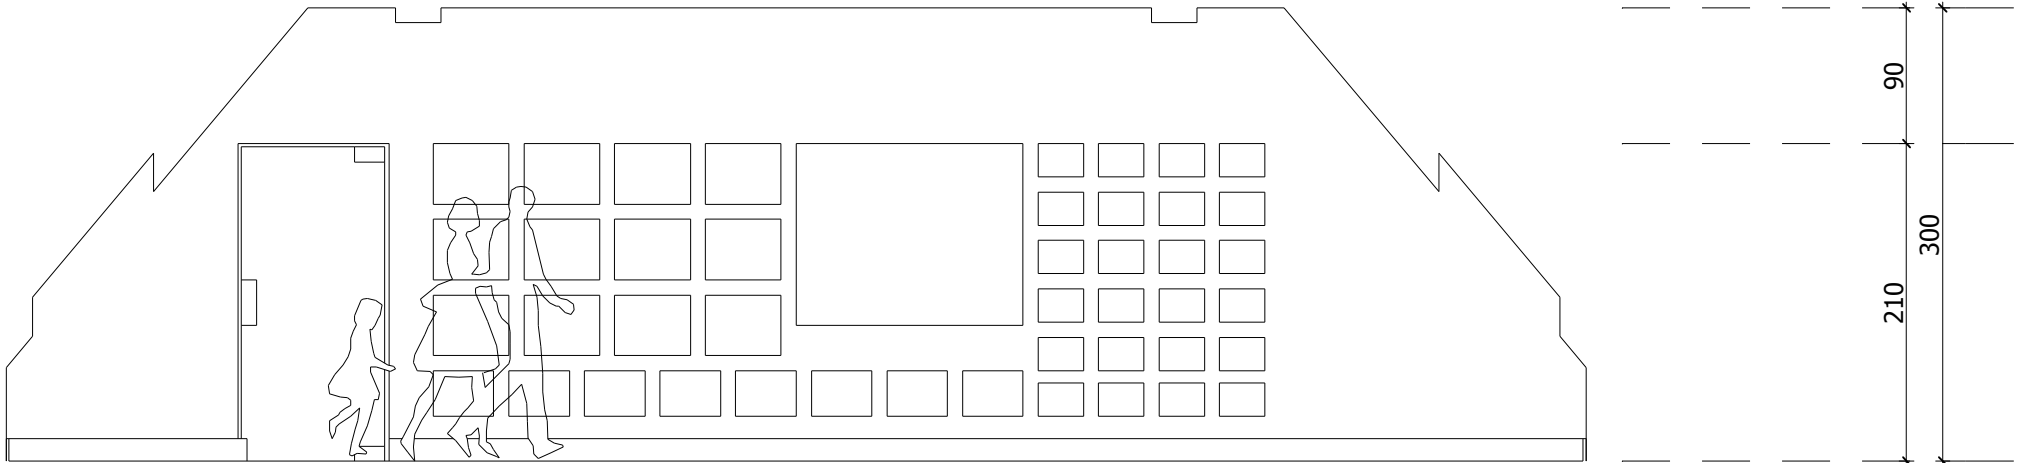

WIDOK ŚCIANY ELEWACJA NR 4

UWAGA!
DOKŁADNOŚĆ POMIARÓW 3 cm

Tytuł rysunku			
ELEWACJE WEWNĘTRZNE			
Nazwa i adres inwestycji: ARANŻACJA SALI "HISTORIA MIASTA ŚWINOUJŚCIA" Muzeum Rybołówstwa Morskiego w Świnoujściu 72-600 Plac Rybaka 1	Projektant: mgr inż. arch. Tomasz Kruszelnicki upr. proj. nr 8/ZPOIA/OKK/2007	Skala rysunku 1 : 50	Nr rysunku A14
	Podpis:	Data opracowania: V 2019	



