
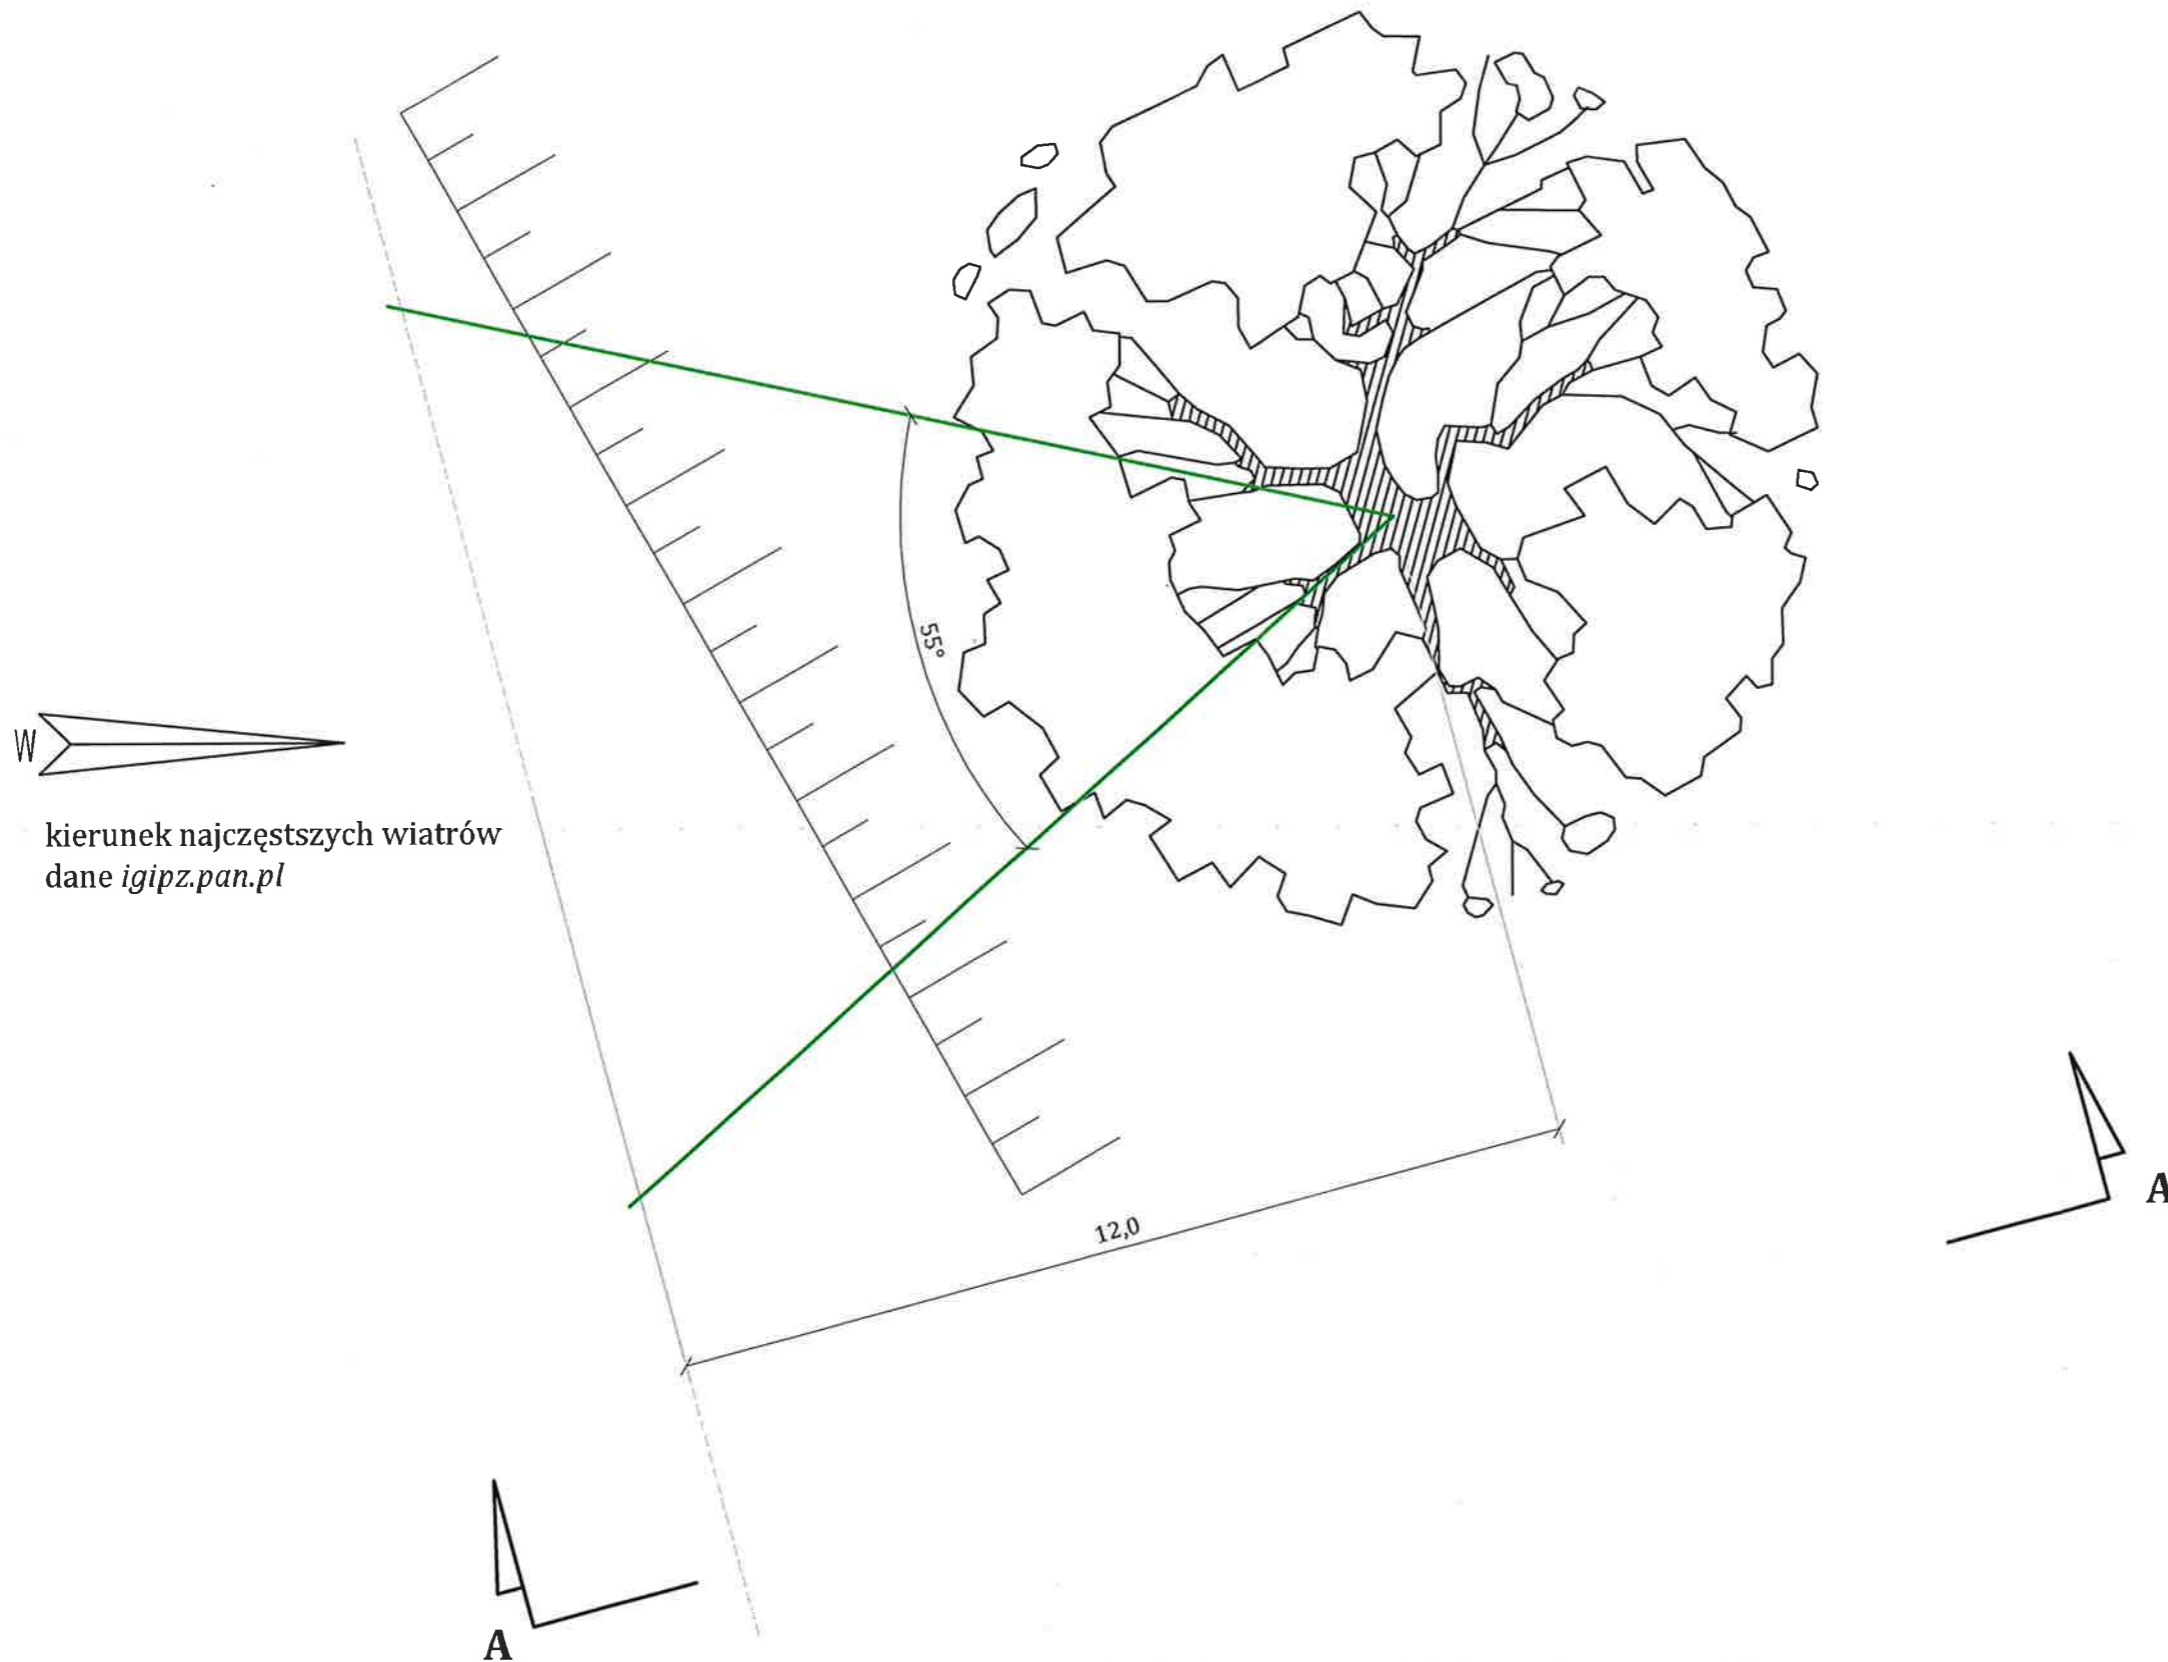


RZUT

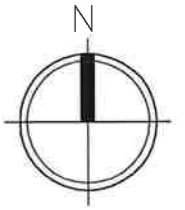

LEGENDA:

— lina odciagu

Pracownia Przyrodnicza
SOSENKA



ul. Tarpanowa 32/4, 70-796 Szczecin
tel. 91 82 28 279, 609 691 253

NAZWA ZADANIA:
Ekspertyza dendrologiczna
Świnoujście, Park Chopina

ZAMAWIAJĄCY:
Gmina Miasto Świnoujście
ul. Wojska Polskiego 1/5
72-600 Świnoujście

TUTUŁ:
Projekt odciagu

OPRACOWANIE:
mgr inż. arch. kraj. Marta Mincel

SKALA RYSUNKU:
poglądowa

DATA OPRACOWANIA:
SIERPIEŃ 2019

NR RYSUNKU:
1.