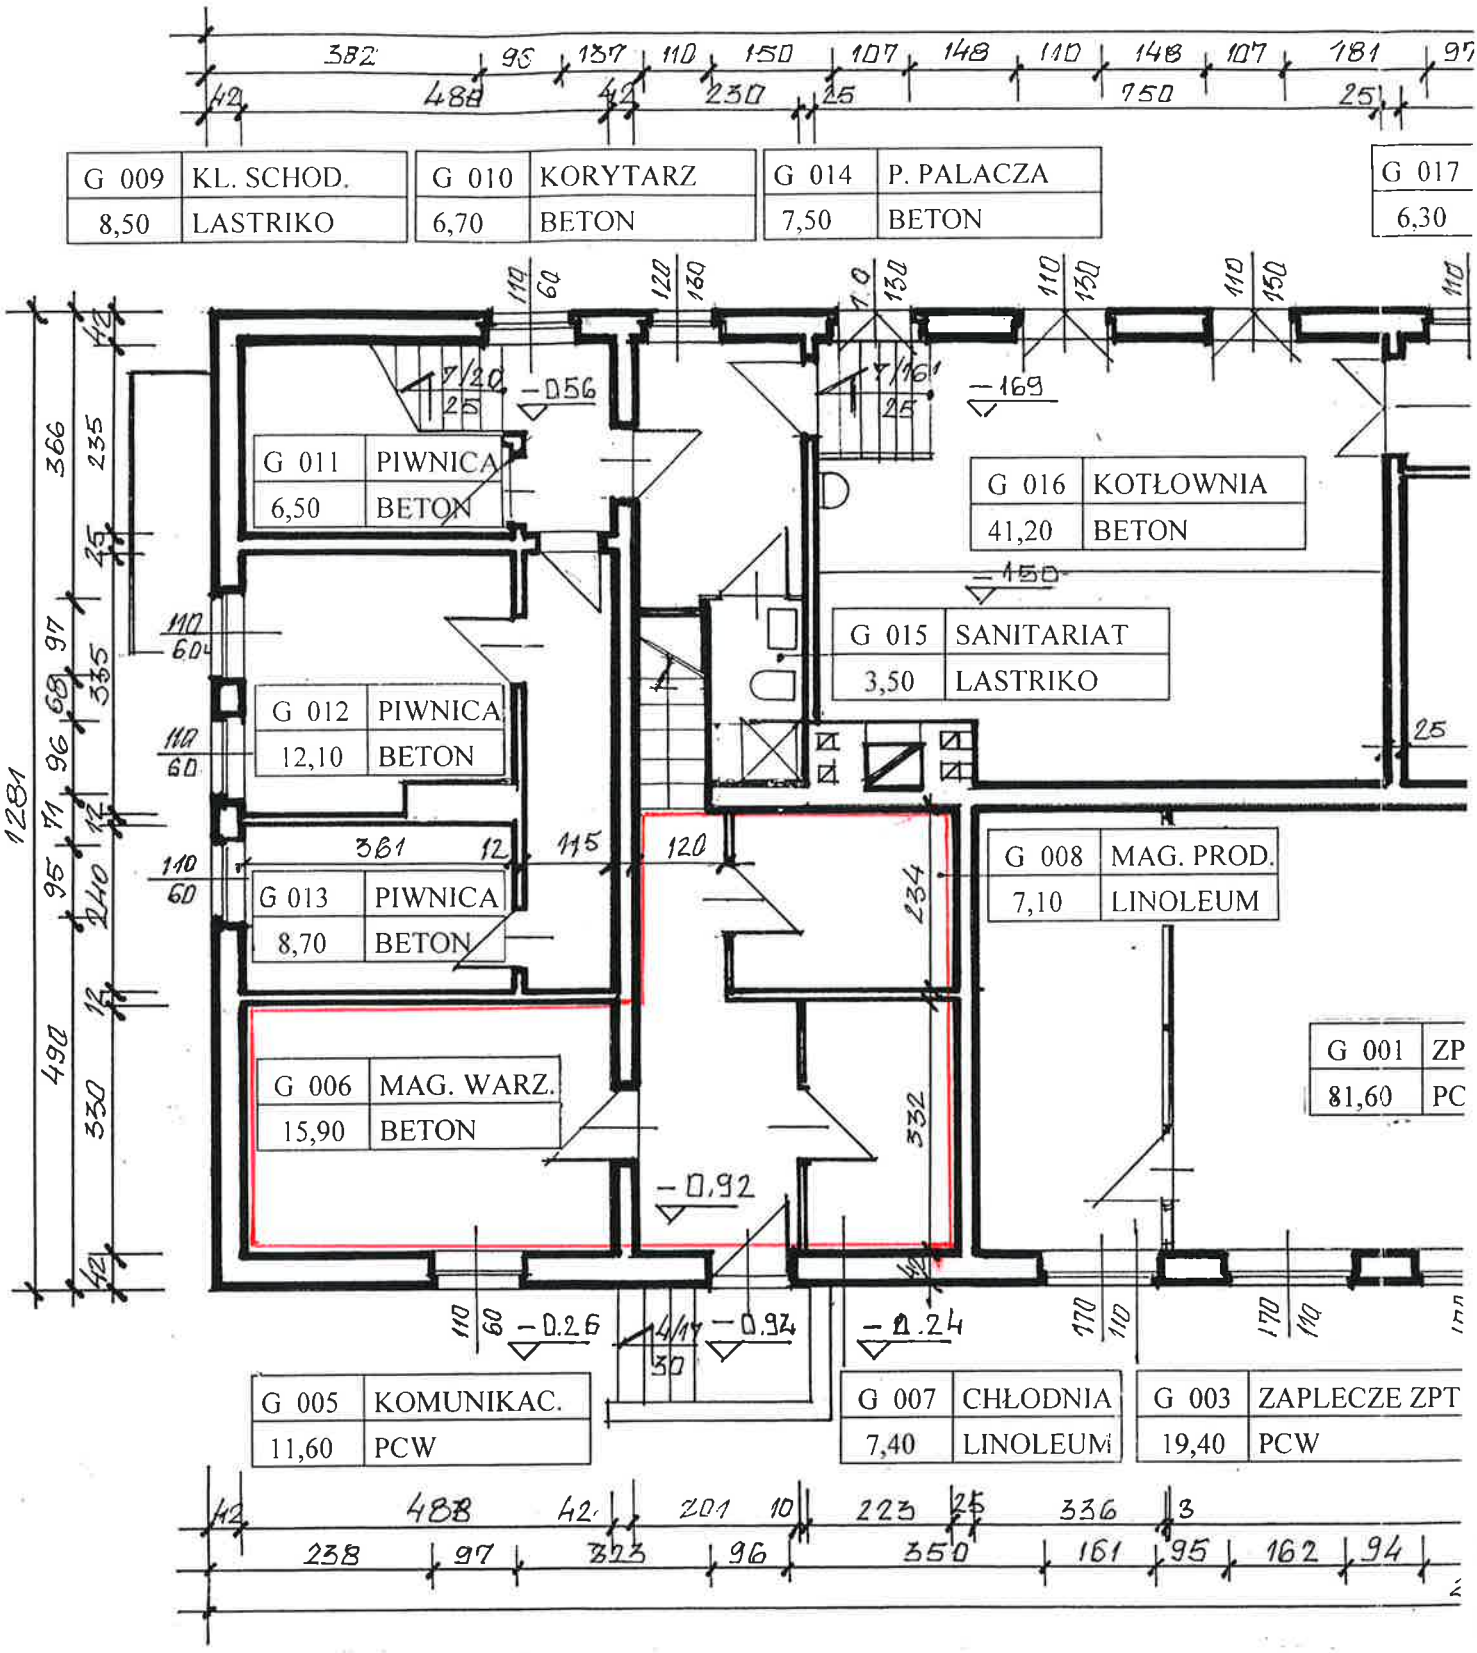

RZUT PIWNIC BUDYNEK G