


WIDOK A-A

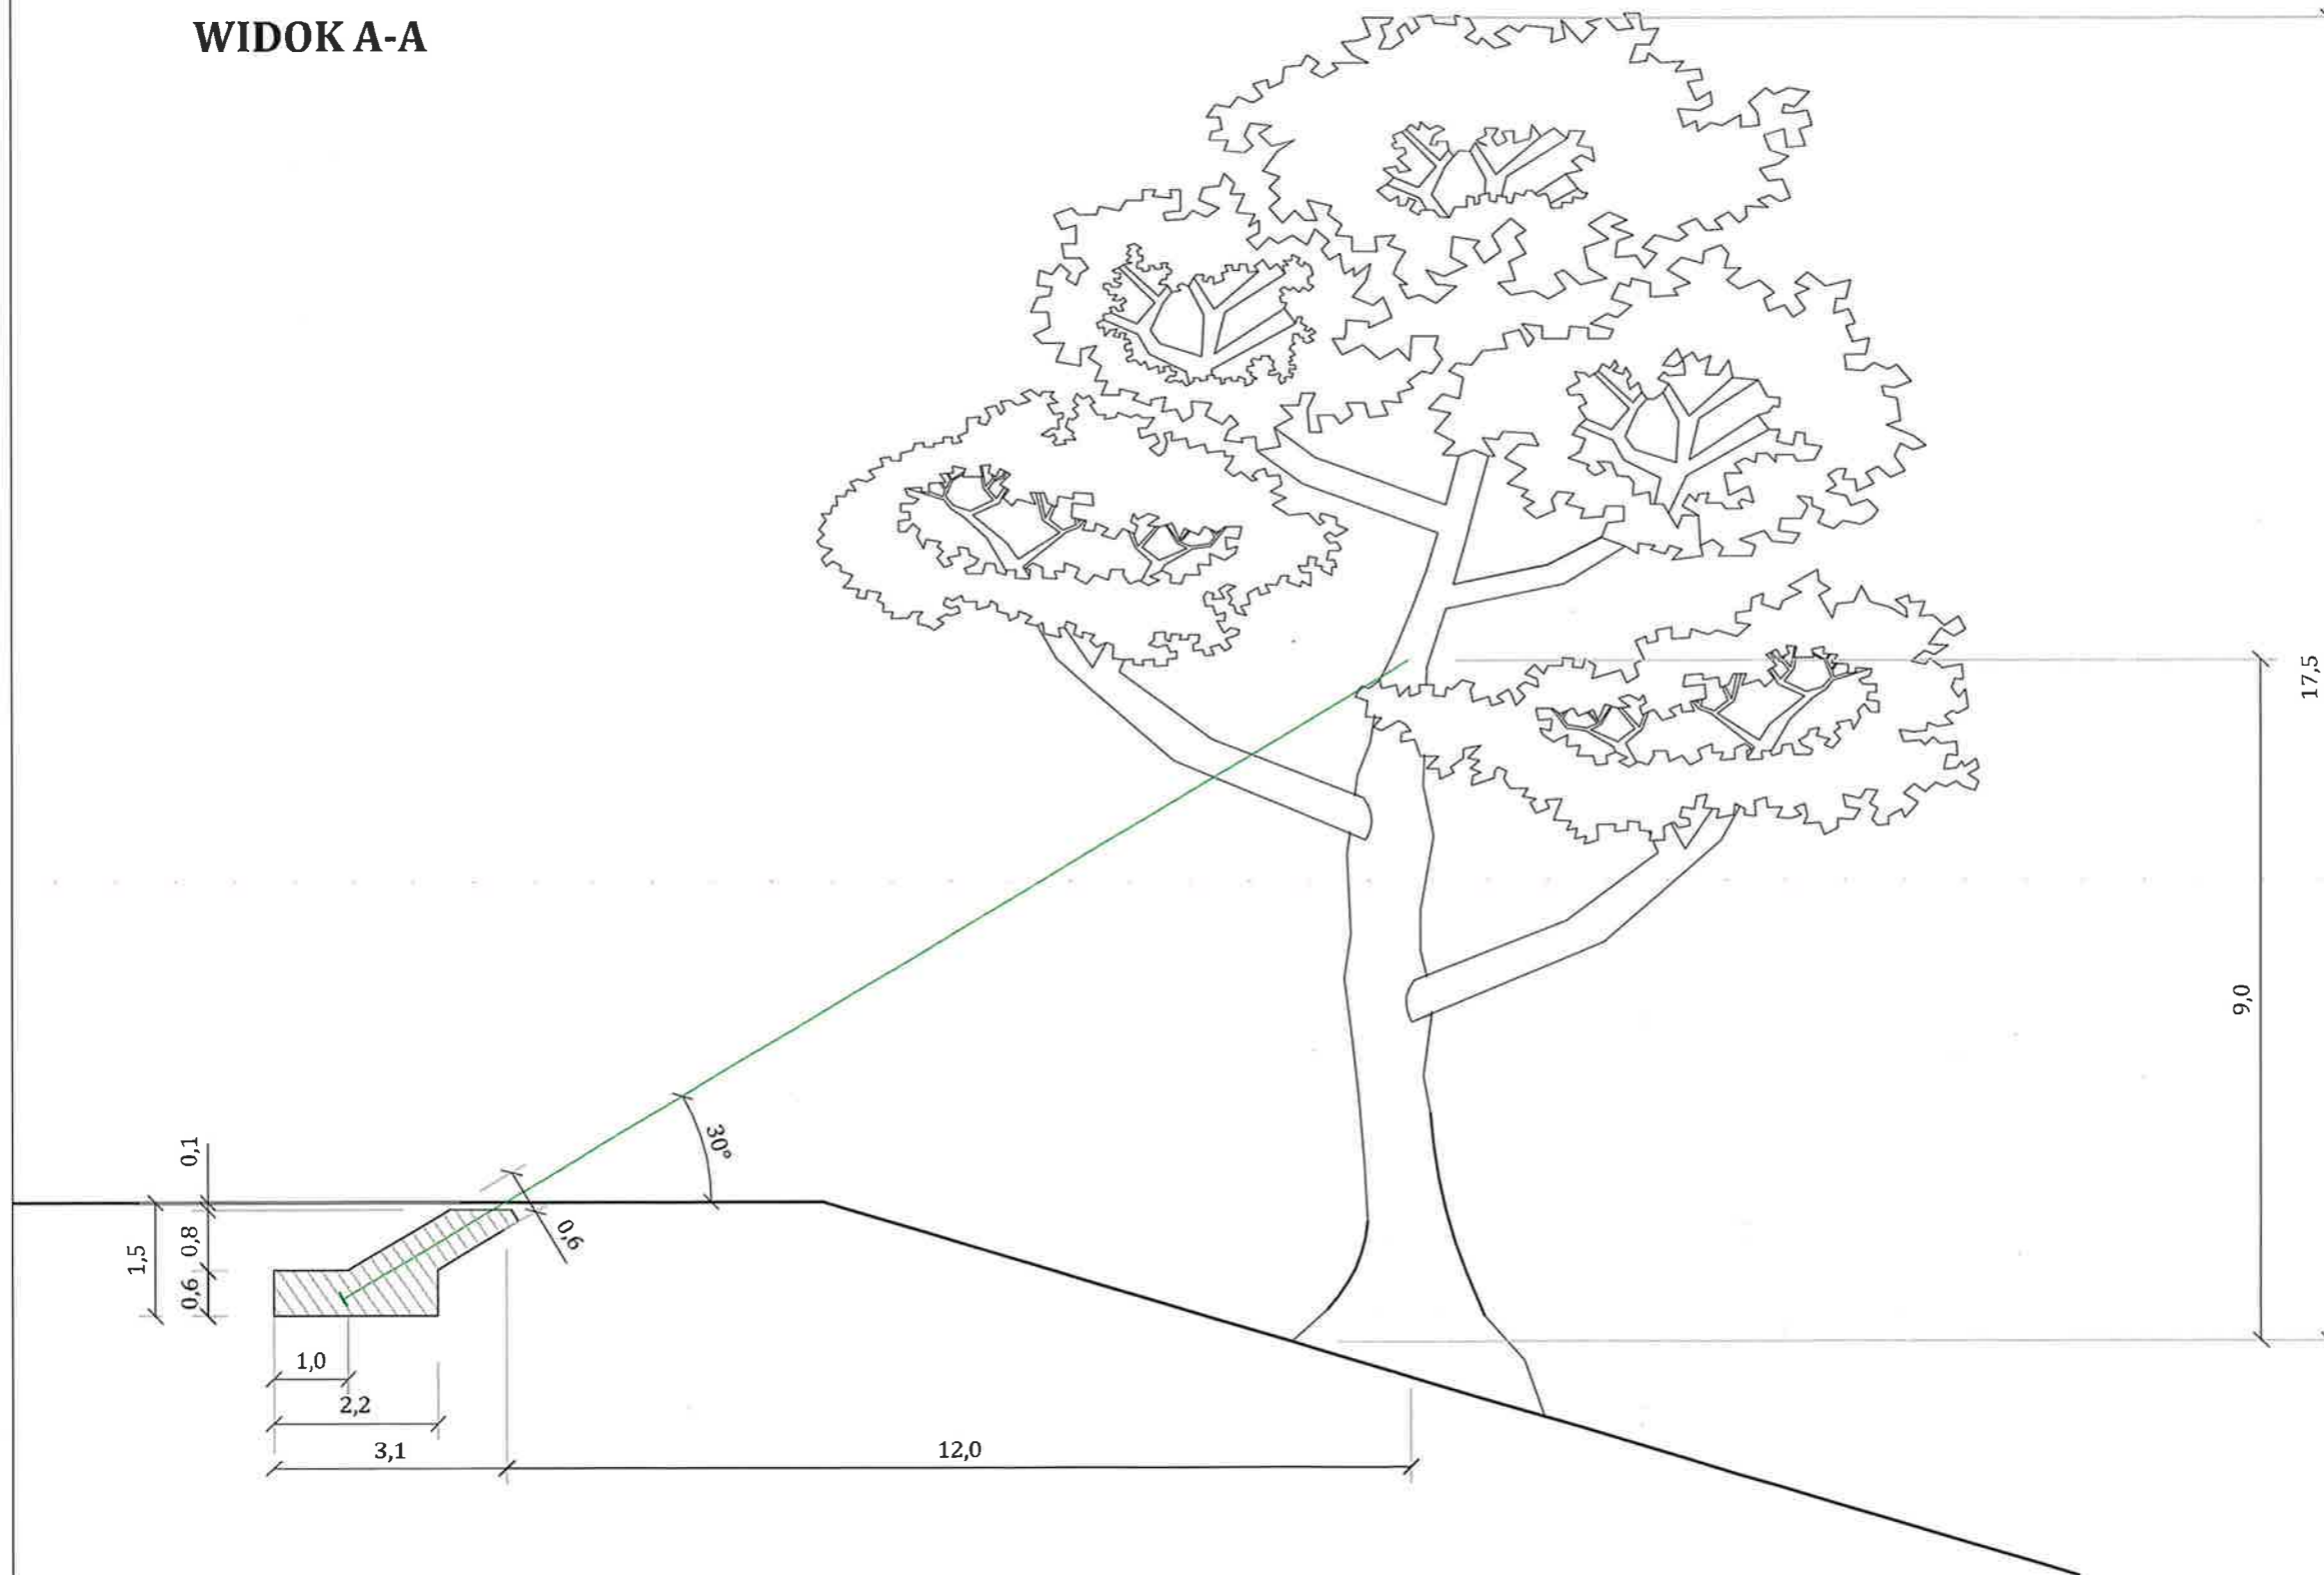

LEGENDA:

— lina odciągu

Pracownia Przyrodnicza
SOSENKA



ul. Tarpanowa 32/4, 70-796 Szczecin
tel. 91 82 28 279, 609 691 253

NAZWA ZADANIA:

Ekspertyza dendrologiczna
Świnoujście, Park Chopina

ZAMAWIAJĄCY:

Gmina Miasto Świnoujście
ul. Wojska Polskiego 1/5
72-600 Świnoujście

Tytuł:

Projekt odciągu

OPRACOWANIE:

mgr inż. arch. kraj. Marta Mincel

SKALA RYSUNKU:

poglądowa

NR RYSUNKU:

2.

DATA OPRACOWANIA:

SIERPIEŃ 2019