
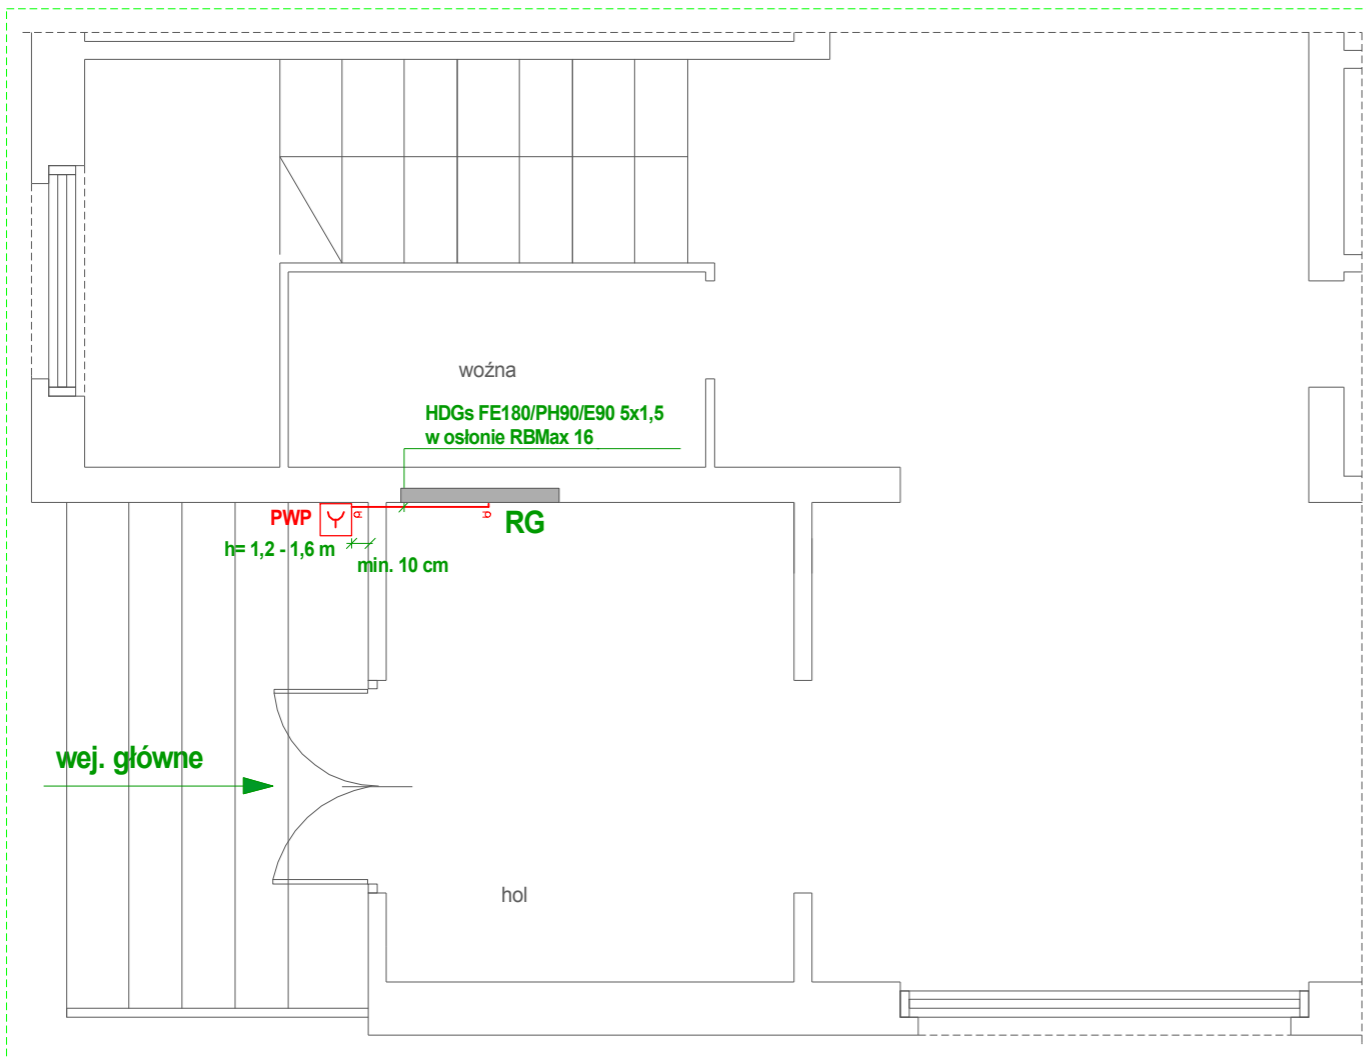
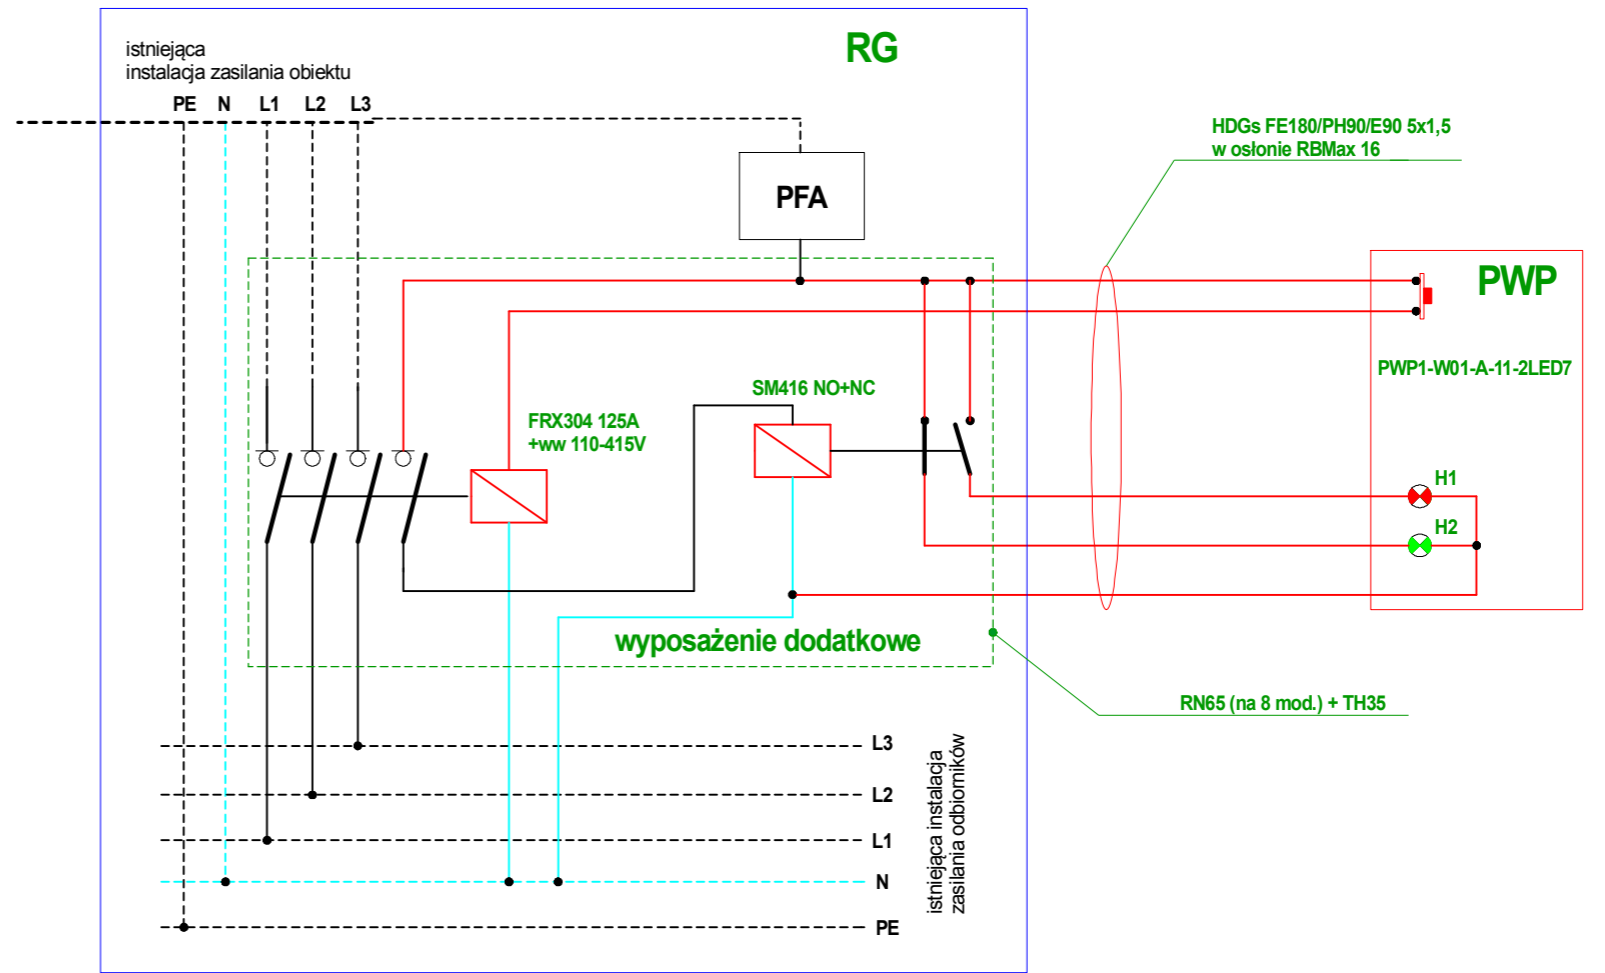


RN65 - rozmieszczenie elementów

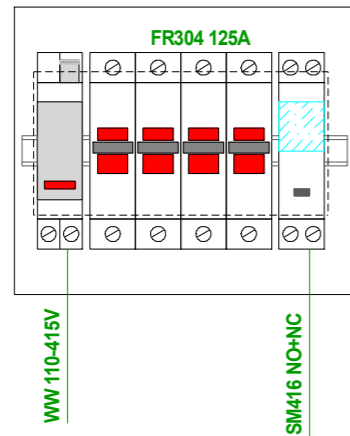

A

OBJAŚNIENIA:

- PWP** - przeciwpożarowy wyłącznik prądu
- obwody/instalacja istniejąca
- obwody/instalacja nowa

AlarmServiceCorp

ALARM SERVICE CORP Sp. z o.o.
72 - 100 GOLENIÓW KRZEWNO
ul. Zeromskiego 28

OBIEKT: SZKOŁA PODSTAWOWA Nr 2
72 - 600 ŚWINOUJŚCIE, ul. Białoruska 2

TEMAT: URZĄDZENIE PRZECIWPÓŻAROWE -
PRZECIWPÓŻAROWY WYŁĄCZNIK PRĄDU
- plan podłączenia

OPRACOWANIE PODLEGA OCHRONIE NA PODSTAWIE USTAWY O PRAWACH AUTORSKICH.
KOPIOWANIE I WSZELKIE WYKORZYSTYWANIE BEZ PISEMNEJ AKCEPTACJI AUTORA ZABRONIONE.

opr. inż. Krzysztof Borowy
zaśw. PZT-4435

Nr rys.
2