



Investor:	Gmina Miasto Świnoujście, ul. Wojska Polskiego 1/5, 72-600 Świnoujście
Położenie obiektu:	m.Świnoujście, ul. Piastowska 55, dz. nr 339/5
Obiekt:	Budynek gospodarczy pralni na terenie Ośrodka Szkolno Wychowawczego w Świnoujściu
Stadium:	Projekt robót
Rysunek:	Nr 5 – Elewacja zachodnia i wschodnia
Sporządził:	Imię i nazwisko: inż. Bogusław Drożdż
Konstrukcja:	inż. Bogusław Drożdż
Instalacje sanitarne:	mgr inż. Jan Drożdż
	Skala: 1:50
	1/PNB/3300/268/81
	ZAP/0211/PWBS/18

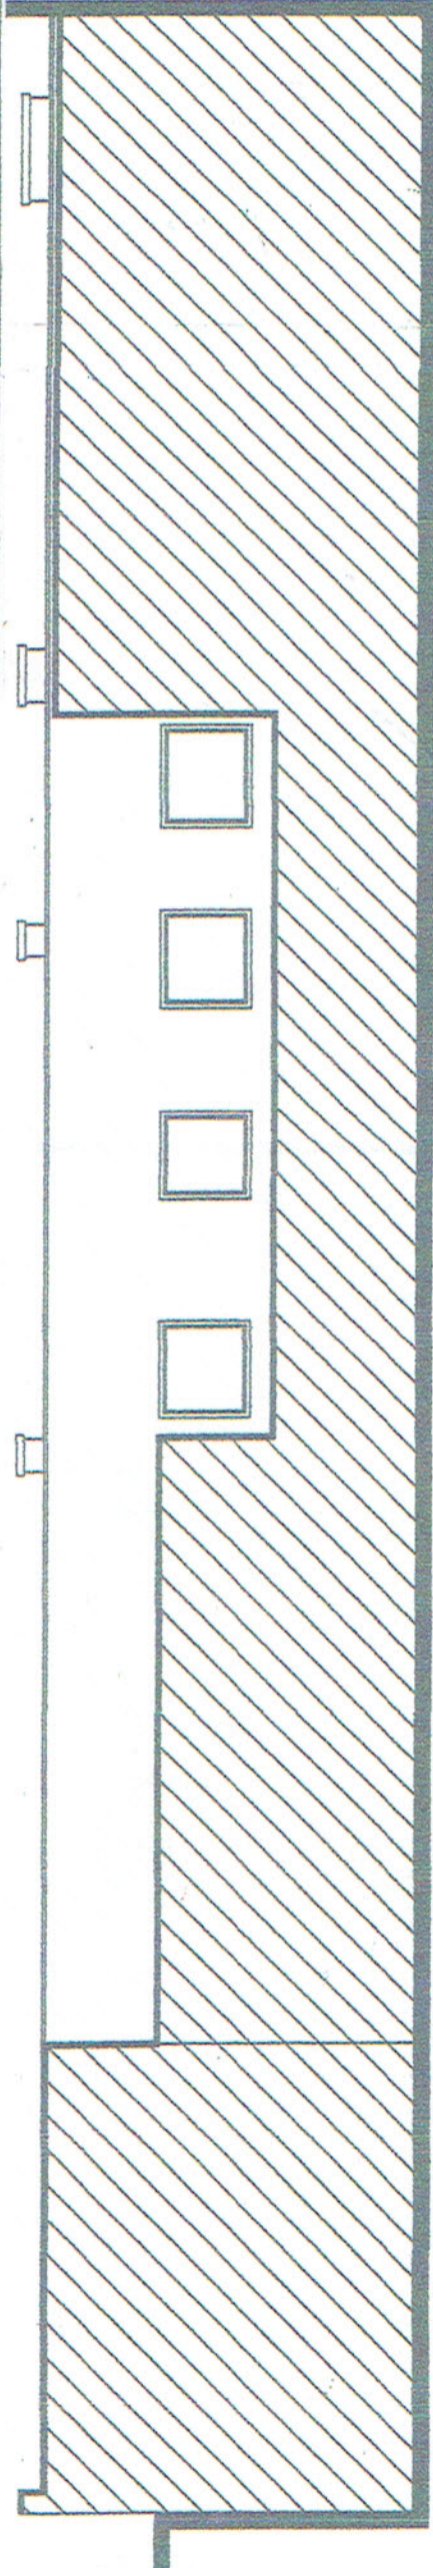

ELEWACJA ZACHODNIA

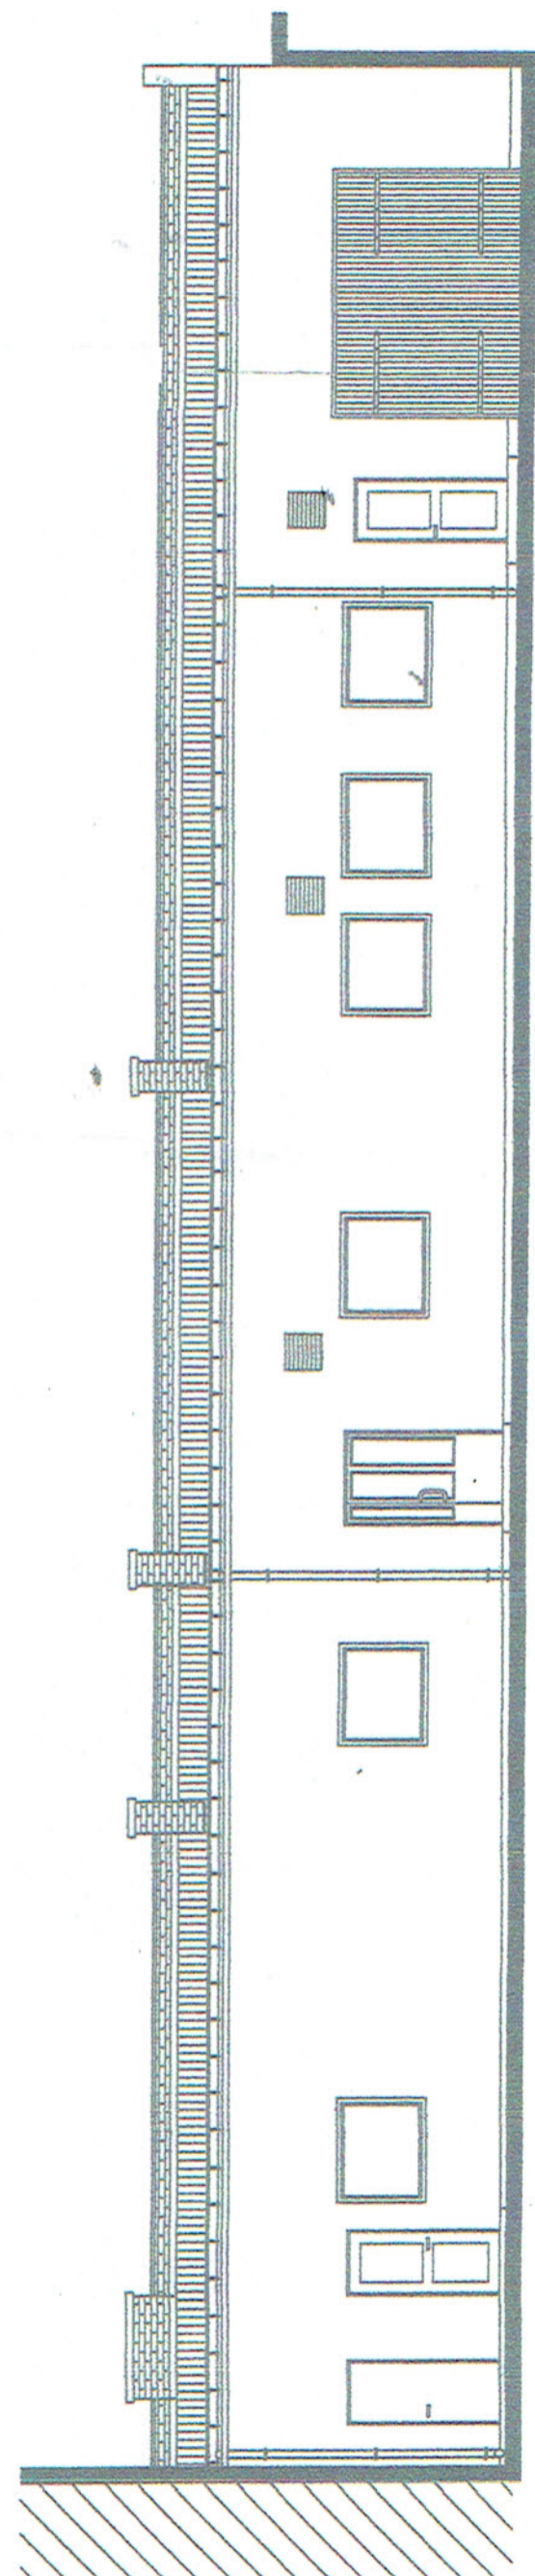

ELEWACJA WSCHODNIA