


Inwestor:	Gmina Miasto Świnoujście, ul. Wojska Polskiego 1/5, 72-600 Świnoujście
Położenie obiektu:	m. Świnoujście, ul. Piastowska 55, dz. nr 338/5
Obiekt:	Budynek gospodarczy pralni na terenie Ośrodka Szkolno Wychowawczego w Świnoujściu
Stadium:	Projekt robót
Rysunek:	Nr 4 - Przekrój A-A i B-B
Sporządził:	Imię i nazwisko:
Konstrukcja:	inż. Bogusław Drożdż
Instalacje sanitarne:	mgr inż. Jan Drożdż

17.09.2019 r.

Skala: 1:50

A/PMB/8300/268/81

ZAP/0211/PWBS/18

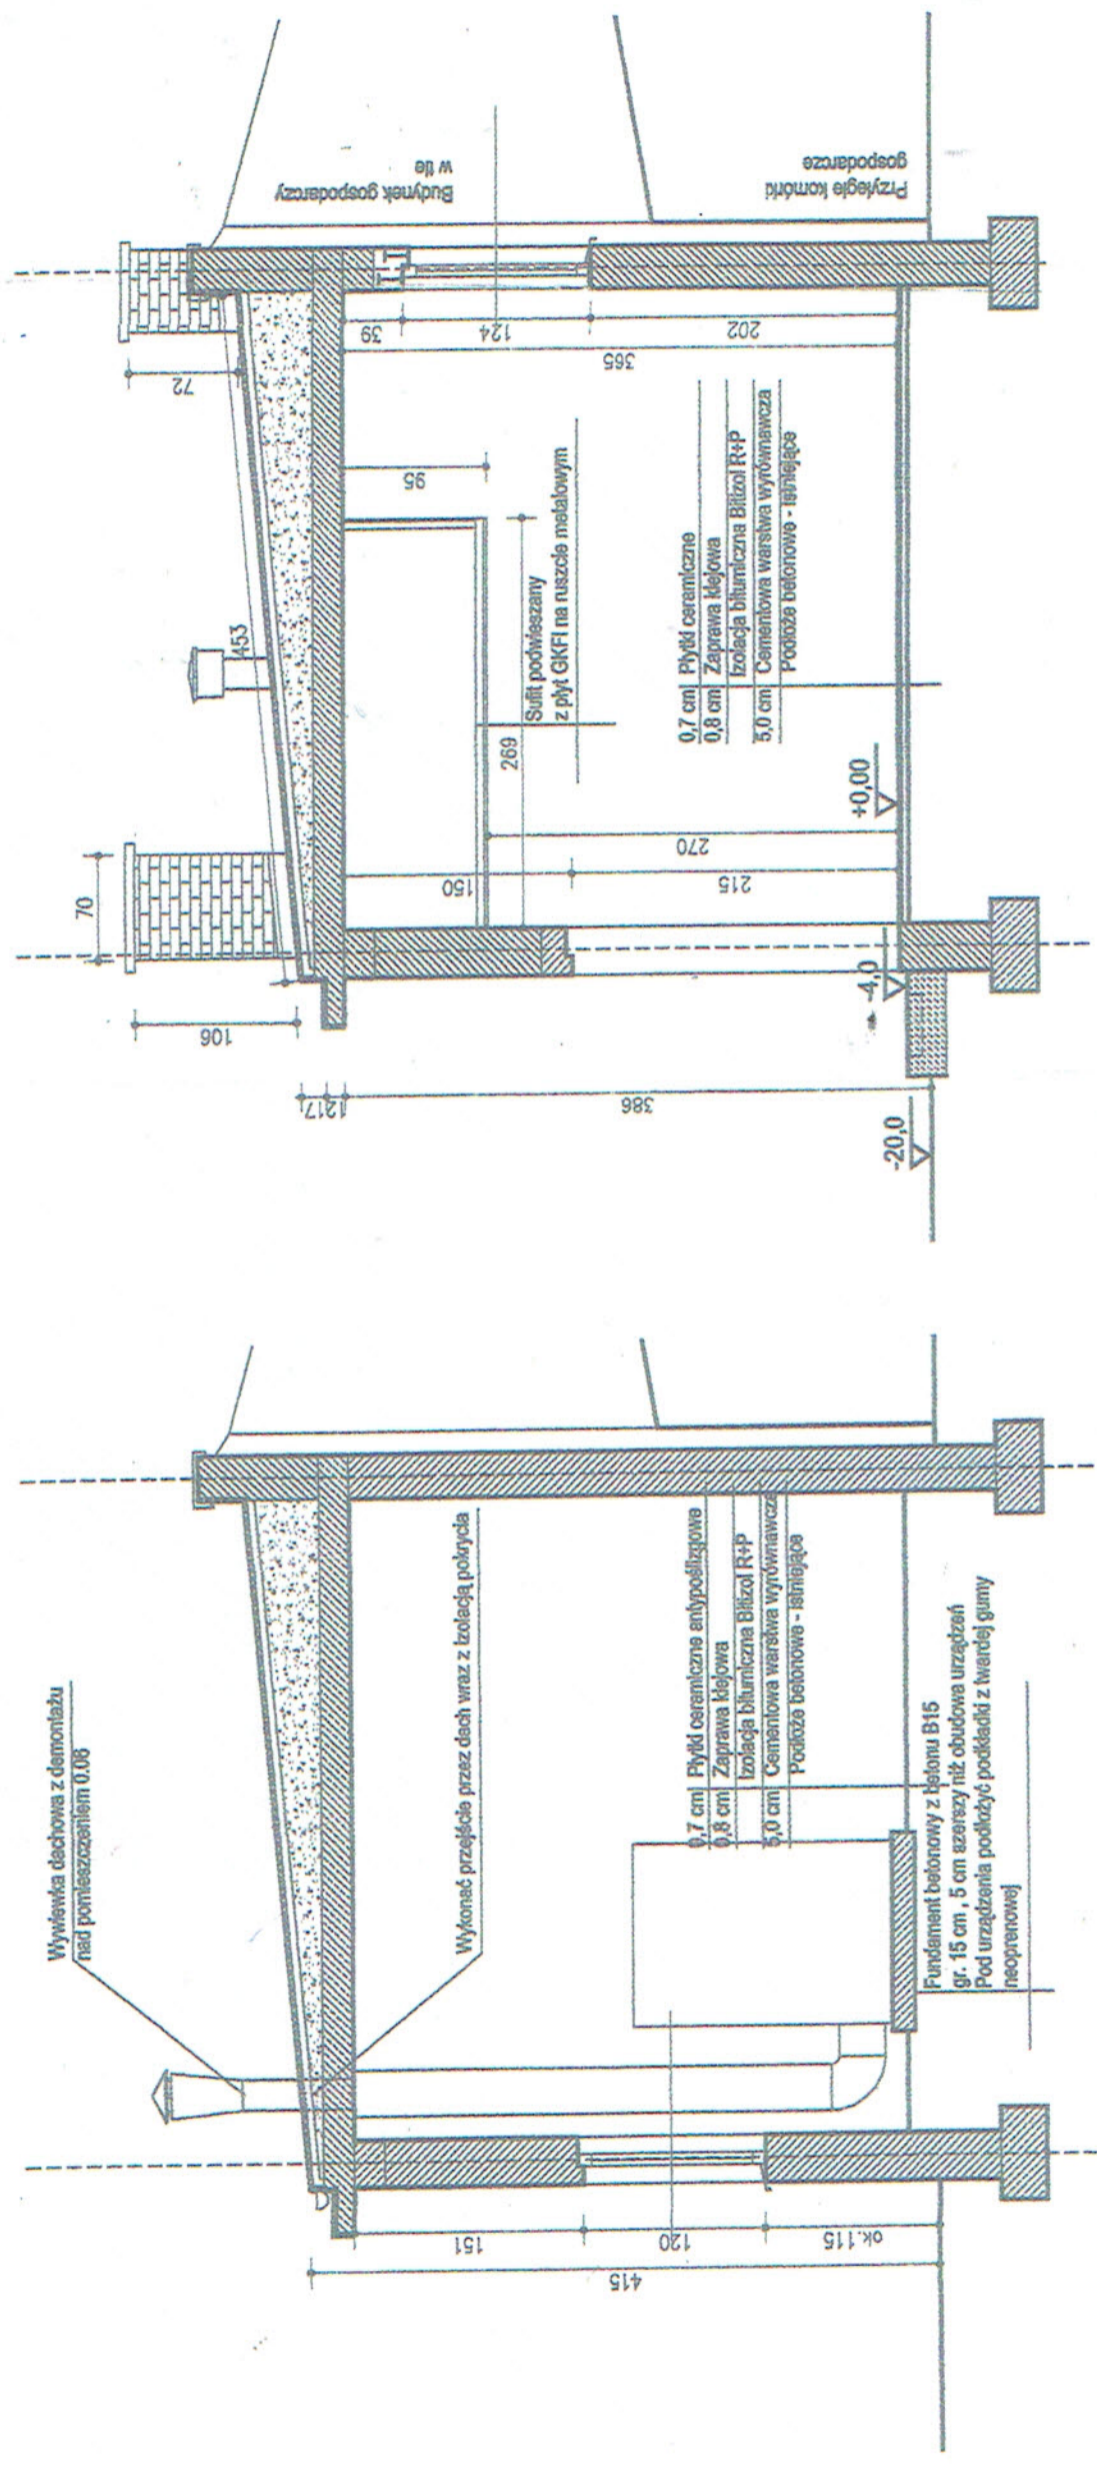

PRZEKRÓJ B - B

PRZEKRÓJ A - A