


350

1515

350

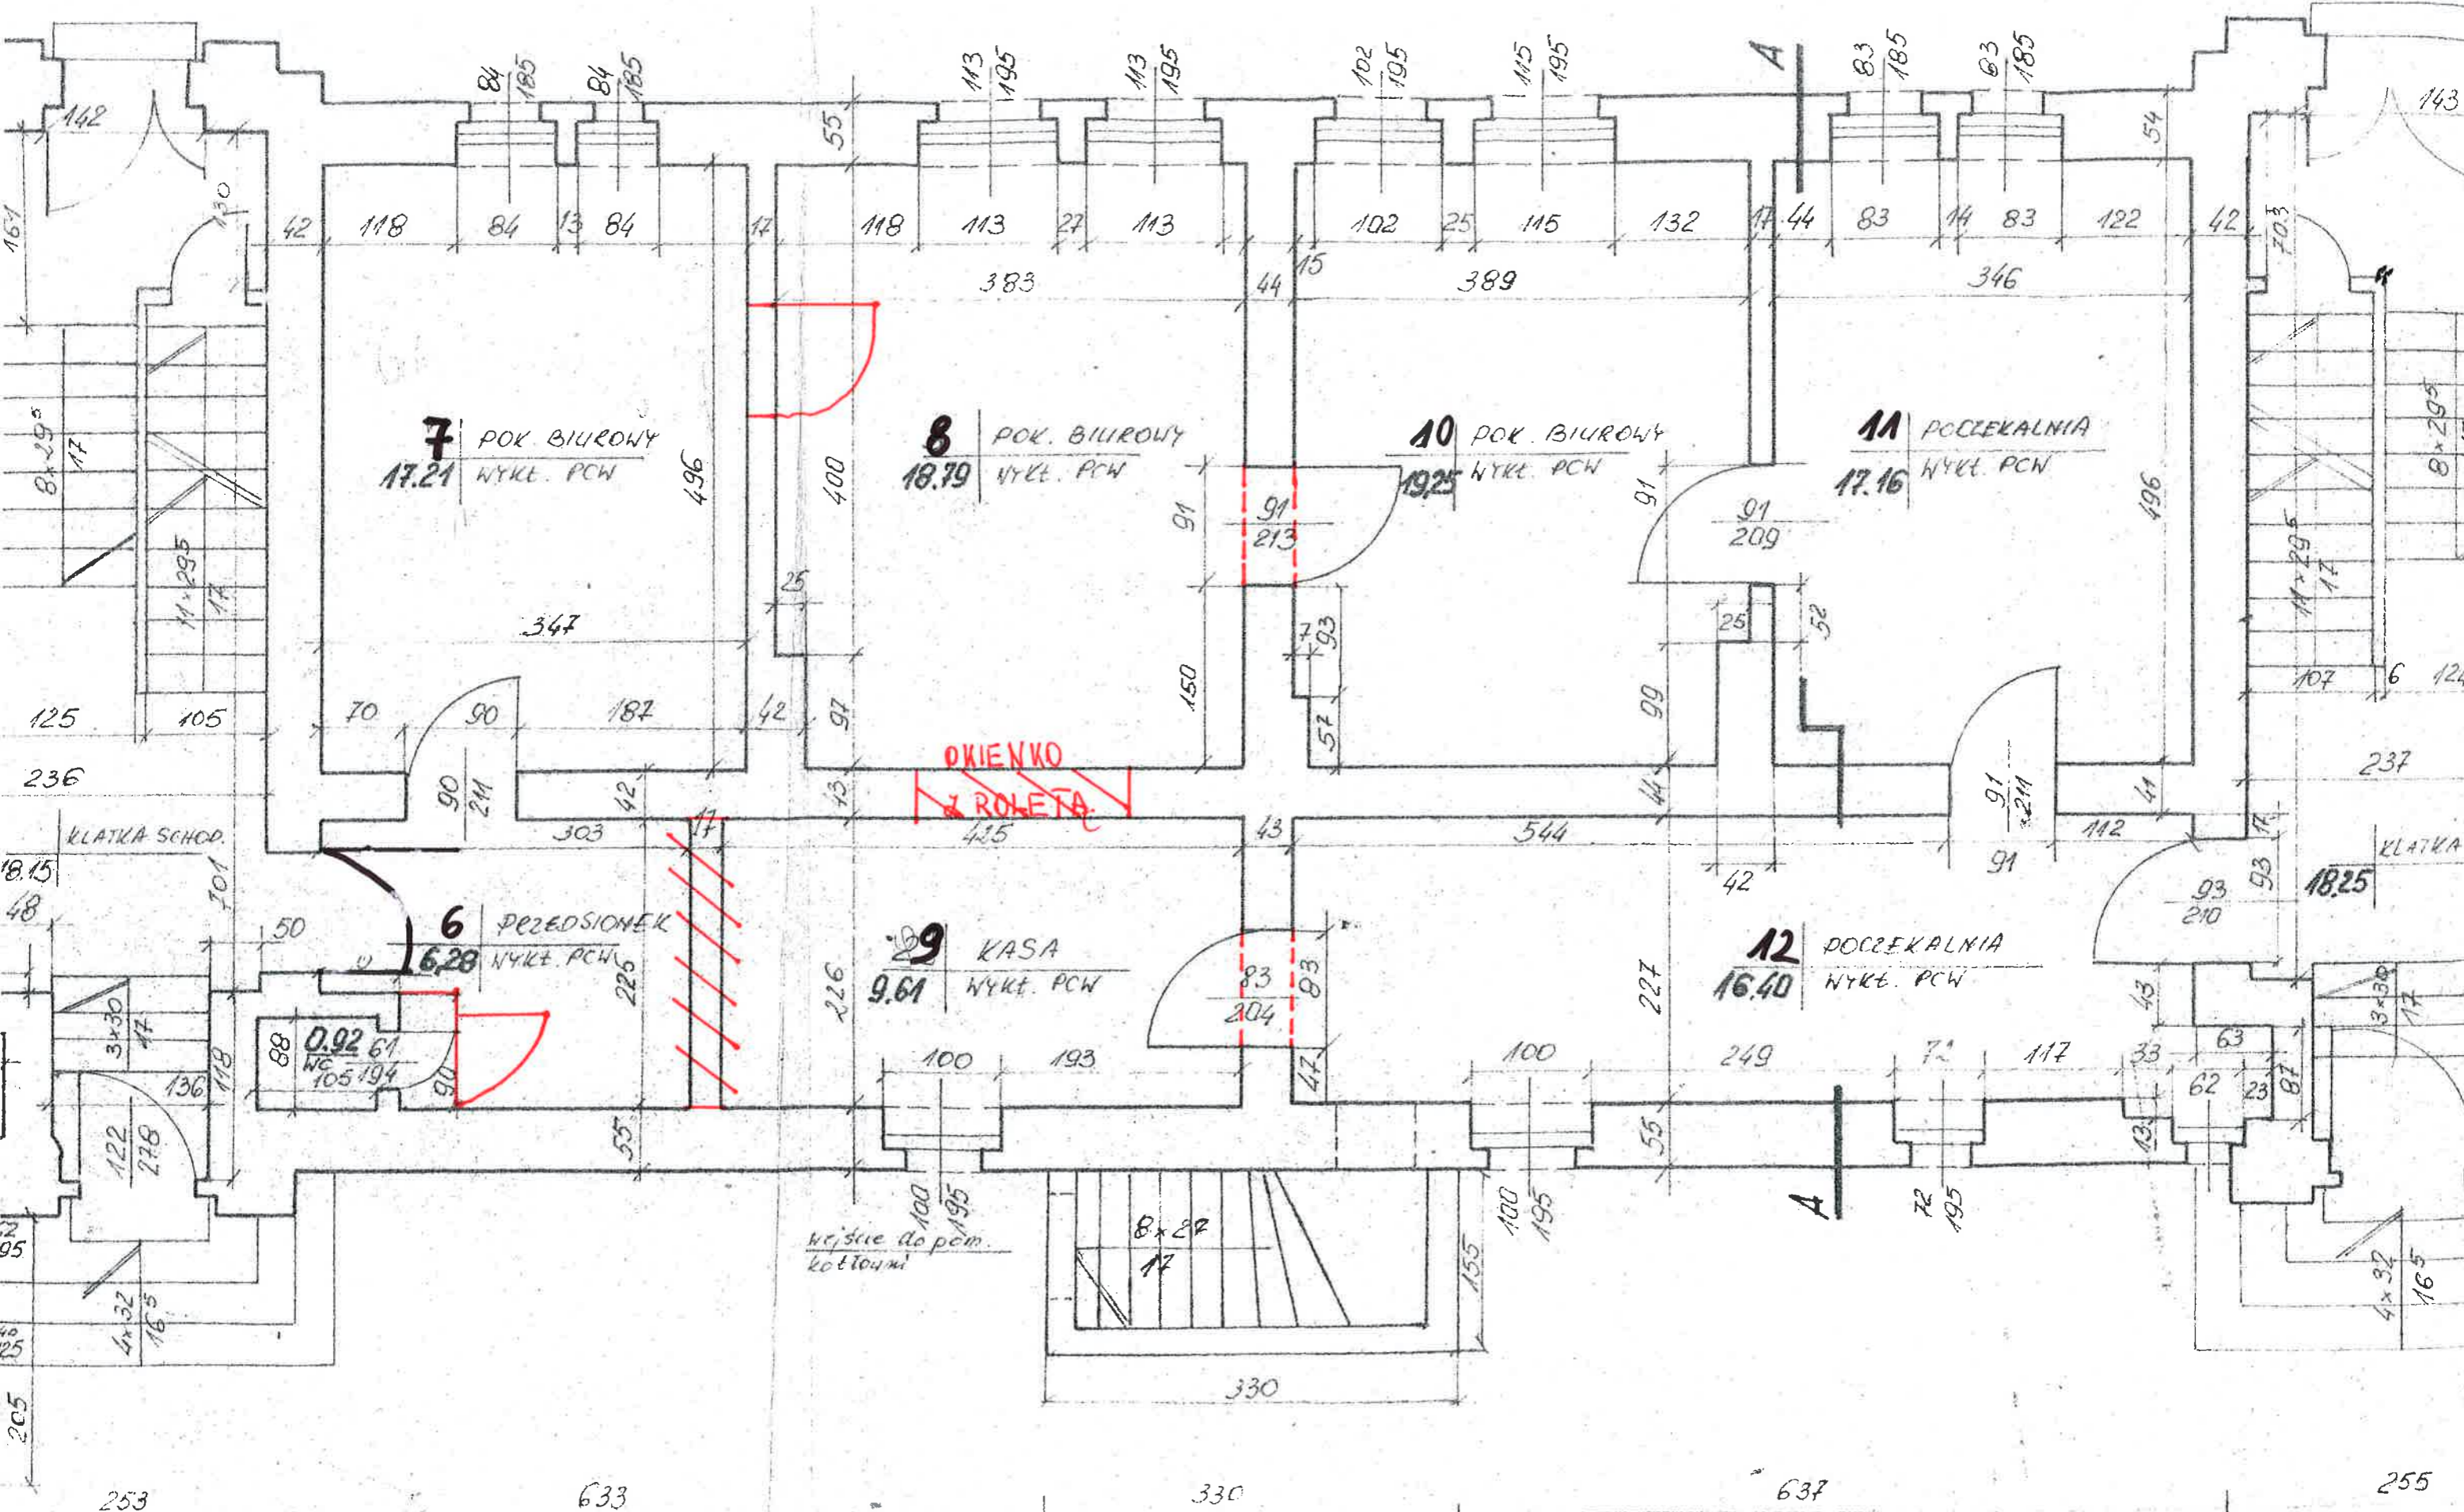

**7** POK. BIUROWY  
17.21 WYKŁ. PCW

**8** POK. BIUROWY  
18.79 WYKŁ. PCW

**10** POK. BIUROWY  
19.25 WYKŁ. PCW

**11A** POCZEKALNIA  
17.16 WYKŁ. PCW

**6** PRZEDSIÓNEK  
6.28 WYKŁ. PCW

**9** KASA  
9.61 WYKŁ. PCW

**12** POCZEKALNIA  
16.40 WYKŁ. PCW

167  
8x29  
17  
11x295  
17  
125  
236  
18.15  
48  
95  
205  
253

143  
8x295  
17  
107  
6  
124  
237  
18.25  
17  
3x30  
17  
4x32  
16.5  
165  
255

4000

633

330

637