


URZĄD MIASTA ŚWINOUJŚCIE
Wydział Urbanistyki i Architektury
ul. Wojska Polskiego 1/5, 72-600 Świnoujście
tel. 91 321 31 02; fax 91 321 59 95
e-mail: wua@um.swinoujscie.pl

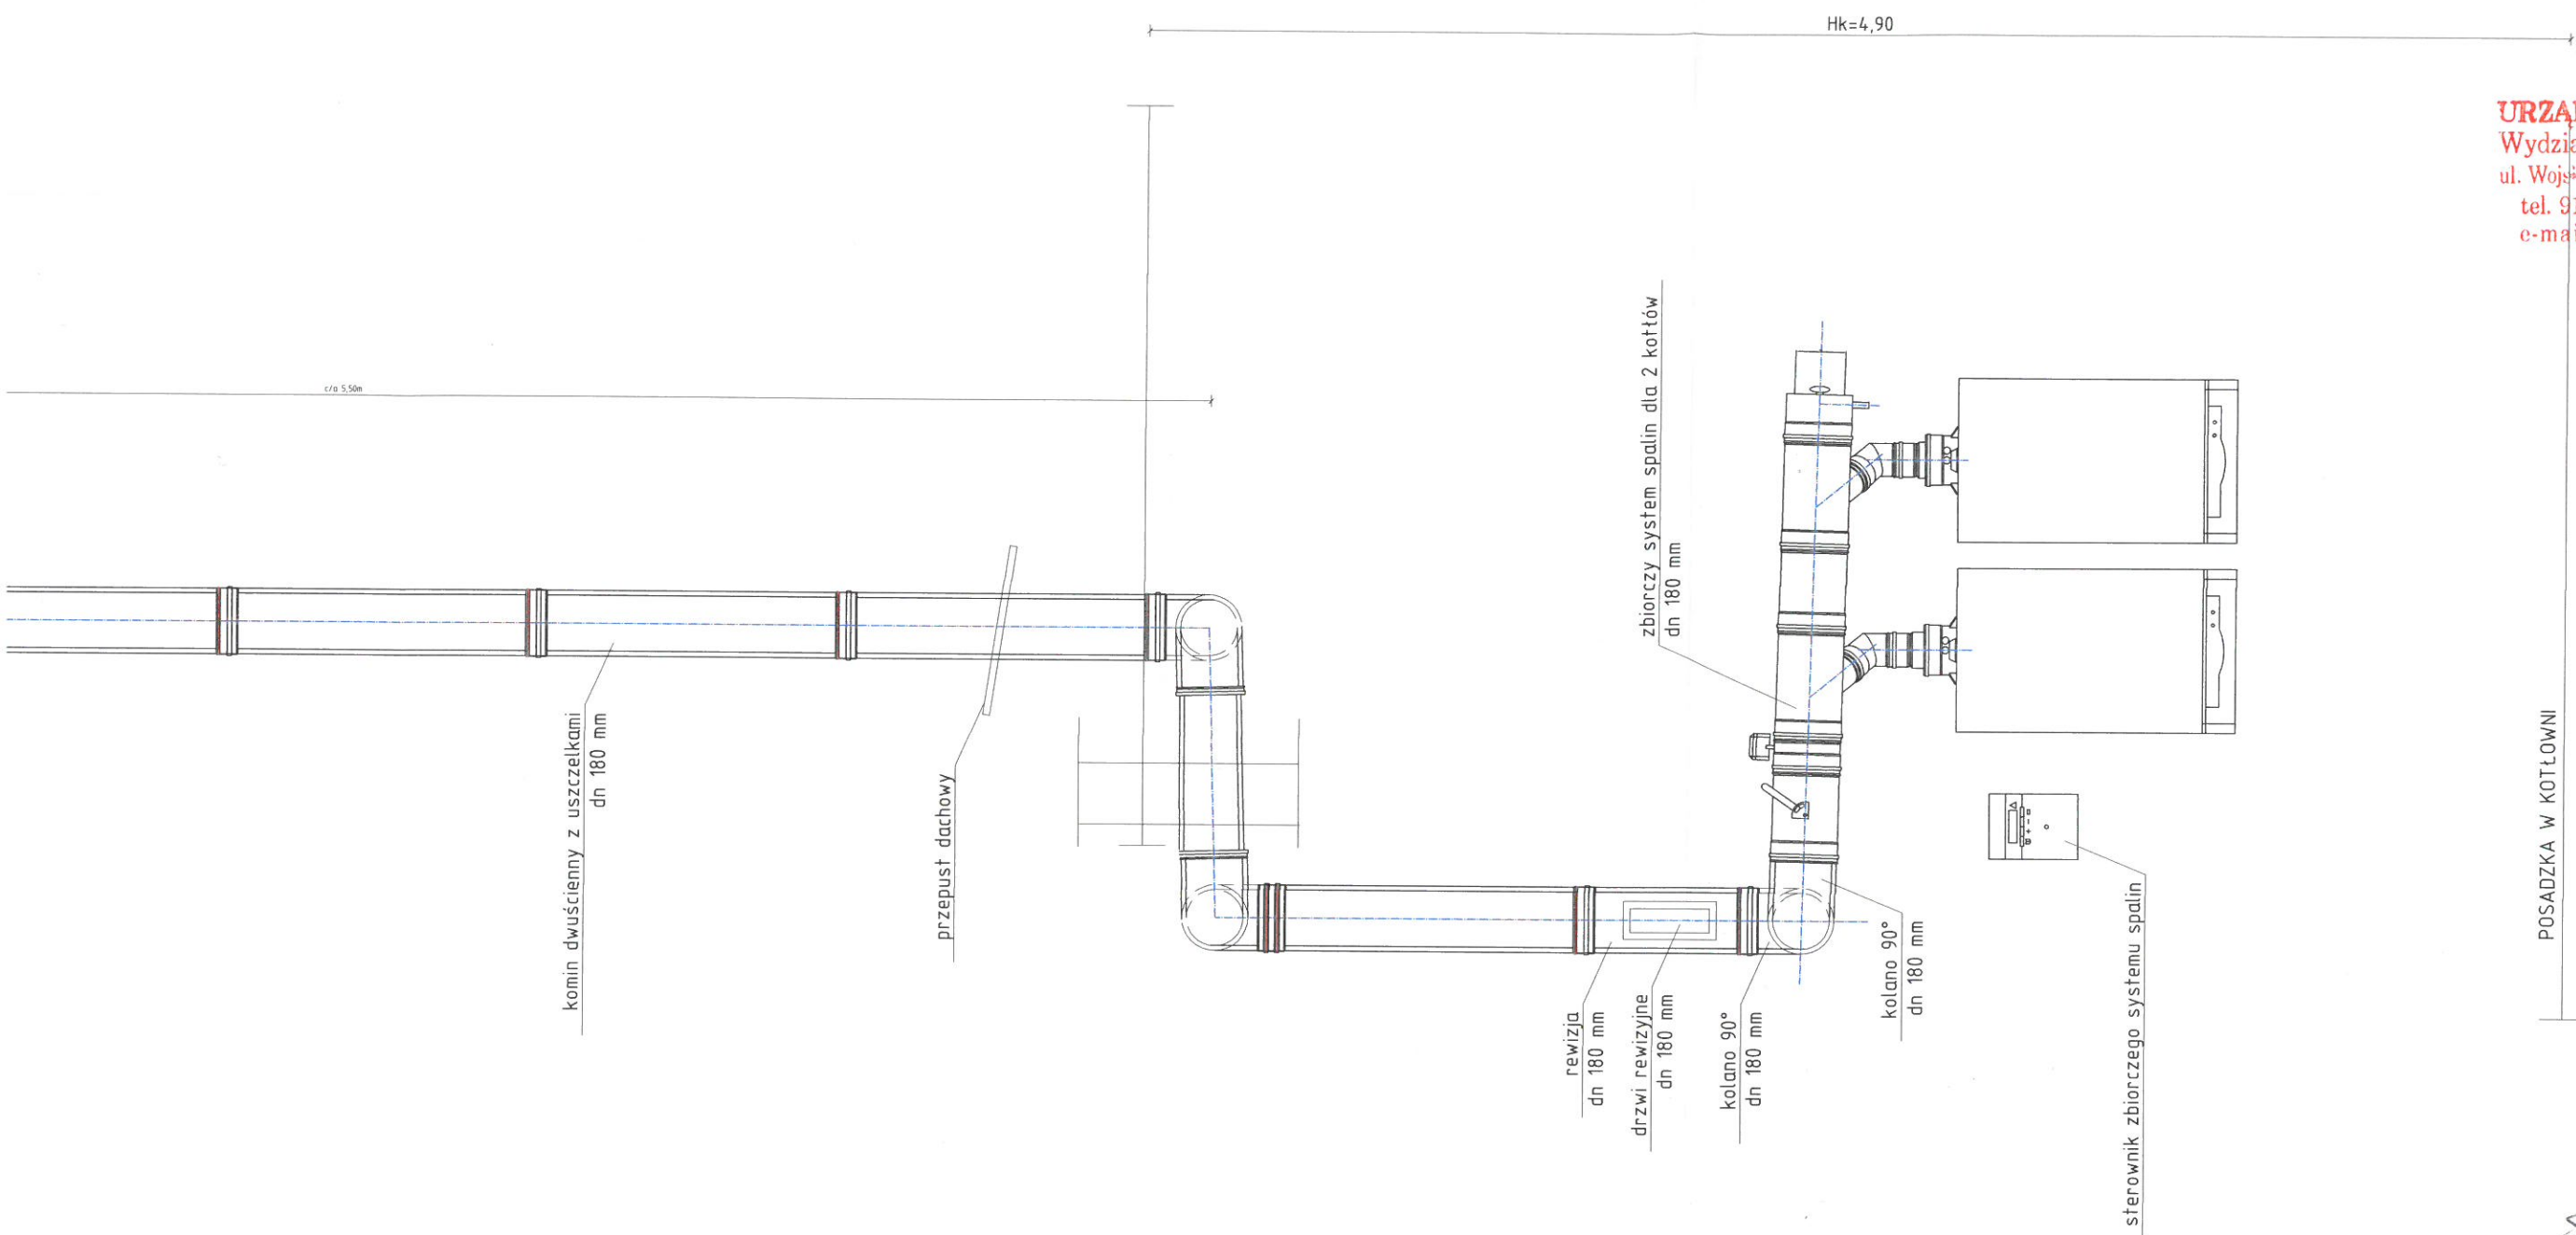

SPRAWDZIĆ:

mgr inż. JANUSZ WOJTKIEWICZ
Uprawnienia budowlane do projektowania
i kierowania robotami bez ograniczeń
w specjalności sanitarnej
nr ewidencyjny BII-8343/403/80

FILAR STUDIO PROJEKTU BUDOWLANEGO
64-920 PIELA, ul. OKRZEJ 18
e-mail: studiofilar@interia.pl

TYTUŁ:	SCHEMAT KOMINA DWUSCIENNEGO Z CZOPUCHEM
INWESTOR:	Gmina Miasto Świnoujście 72-600 Świnoujście, ul. Wojska Polskiego 1/5
OBIEKT:	OŚRODEK SPORTU I REKREACJI "WYSPIARZ" 72-600 Świnoujście, ul. Matejki 22

PROJEKTOWAŁ: mgr inż. Krzysztof RATAJCZAK upr. Bud. 239/72/Pw		Szef Pracowni: inż. Marcin GÓRZNY
---	--	--------------------------------------

STADIUM	SKALA	DATA	BRANŻA	NR RYSUNKU
P.B.W.	1:50	09.2019	Sanitarna	S-3