



PARTER

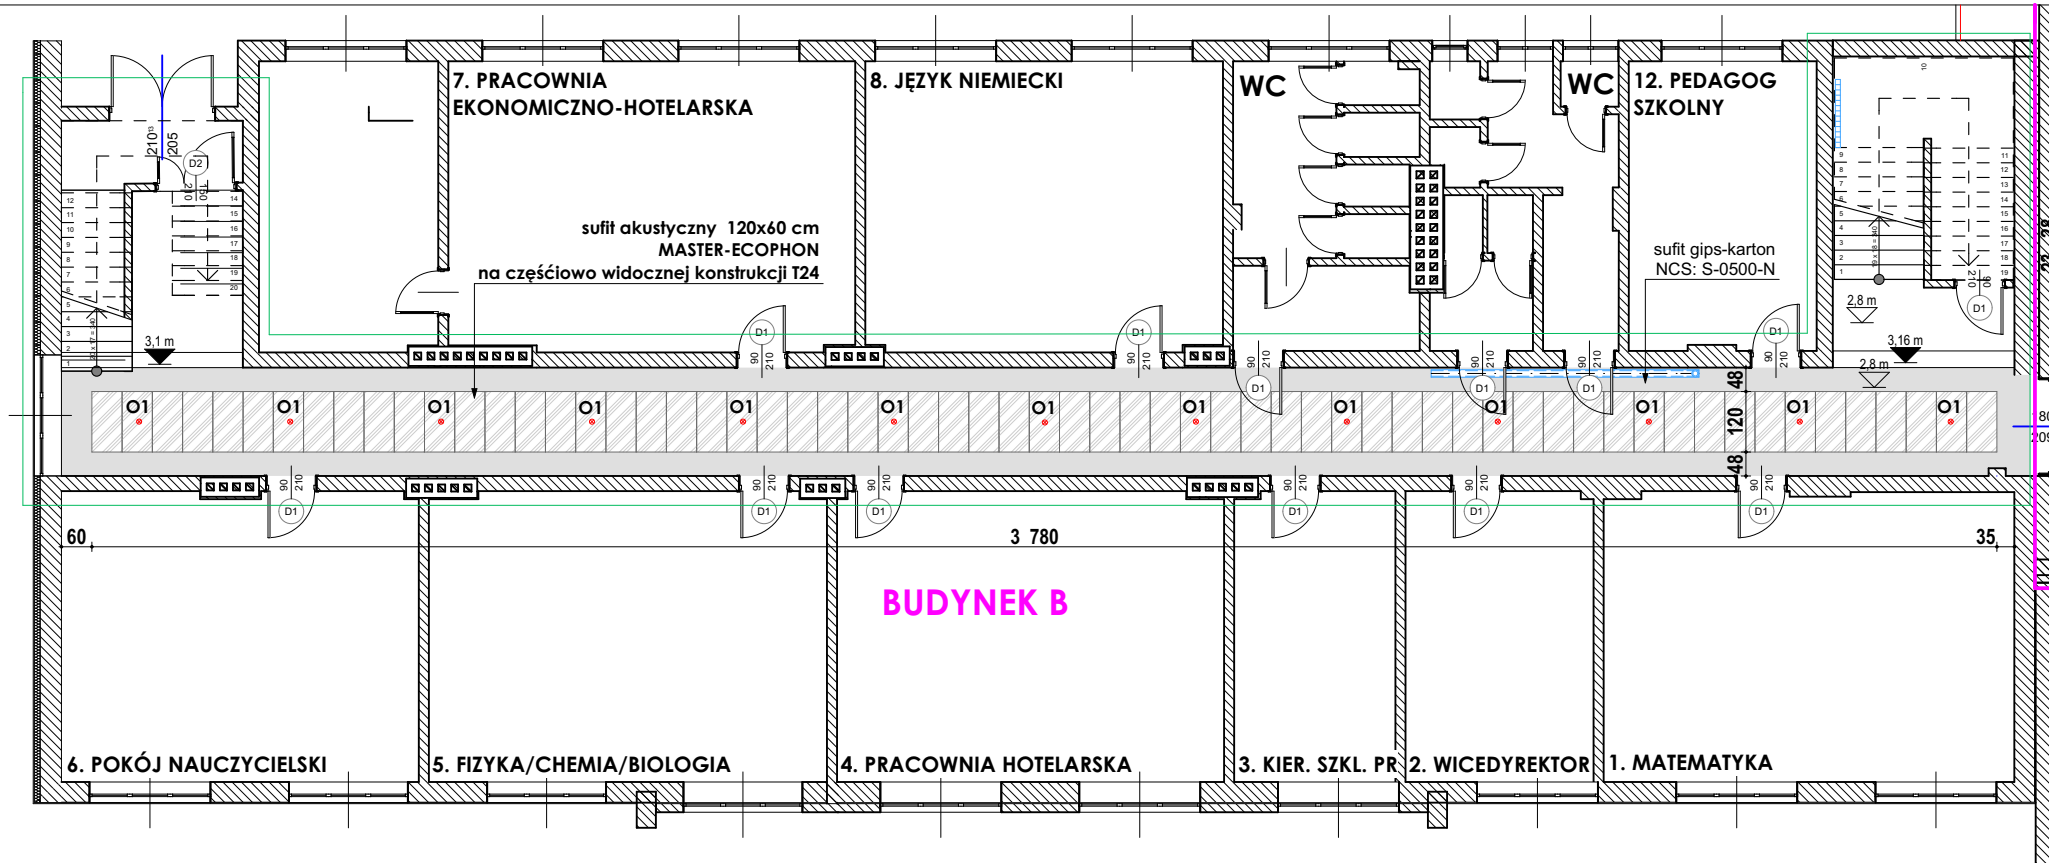

PIĘTRO

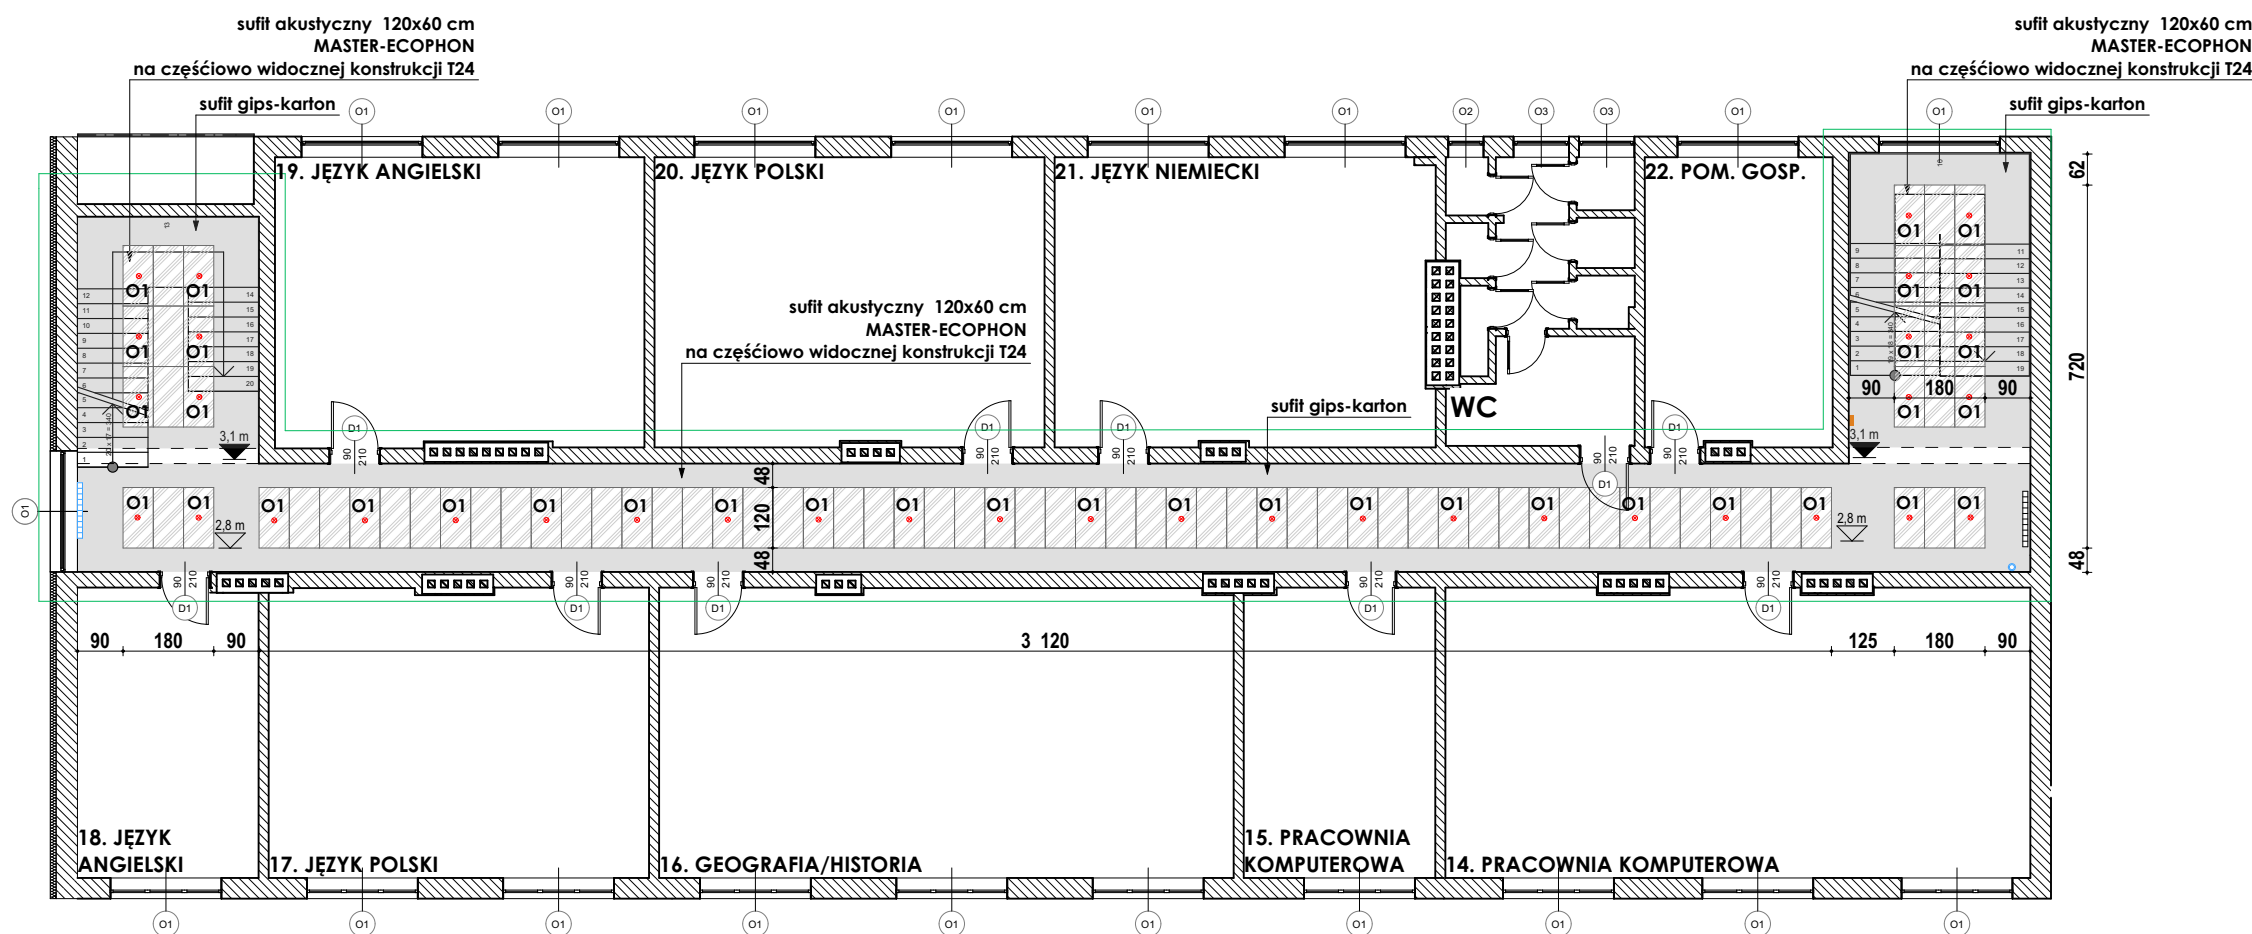

LEGENDA

- ETAP I
- ETAP II

- O1 CANOS 190 LED 16W
oprawa dostropowa
- O2 FLAT LED 31W
oprawa dostropowa
- O3 FLAT LED 31W
oprawa nastropowa

- O4 FLAT OP 35W
oprawa dostropowa
- O5 FX65 2023 MP 52W
oprawa nastropowa/zwieszana

- 2.8 m WYSOKOŚĆ DOŁU SUFITU PODWIESZANEGO
- 2.63 m WYSOKOŚĆ DOŁU PODCIĄGU

- PODCIĄG NIEZABUDOWANY SUFITEM PODWIESZANYM
- PODCIĄG ZABUDOWANY SUFITEM PODWIESZANYM

PRACOWNIA PROJEKTOWA



ARKADA

mgr inż. ANNA PATRYCJA FLICIŃSKA
ul. MICKIEWICZA 127/2,
71-260 SZCZECIN
tel./fax (091) 4314242

INWESTOR:

URZĄD MIASTA ŚWINOUJŚCIE
UL. WOJSKA POLSKIEGO 1/5
72-600 ŚWINOUJŚCIE

NAZWA INWESTYCJI:

REMONT CZĘŚCI WSPÓLNYCH
W BUDYNKACH CEZIT W
ŚWINOUJŚCIE

ADRES INWESTYCJI:

UL. GDYŃSKA 26
72-600 ŚWINOUJŚCIE
DZ.NR 546/2 OBR.9

KATEGORIA OBIEKTU
BUDOWLANEGO - IX

TYTUŁ RYSUNKU:

RZUT PARTERU I PIĘTRA -
SUFIITY
ETAP II

PROJEKTANT:
mgr inż. arch. Anna Flicińska
nr upr.75/Sz/2001, AUTOR PROJEKTU
specjalność: architektura

STADIUM:

PW

SKALA RYSUNKU:

1:150

DATA OPRACOWANIA:

CZERWIEC 2020

NR RYSUNKU:

2

WSZELKIE PRAWA ZASTRZEŻONE
Kopowanie, publikacja oraz wszelkie inne formy wykorzystania projektu
bez zgody autora będą naruszeniem przepisów wynikających
z Ustawy o Ochronie Praw Autorskich