



ŚCIANA A

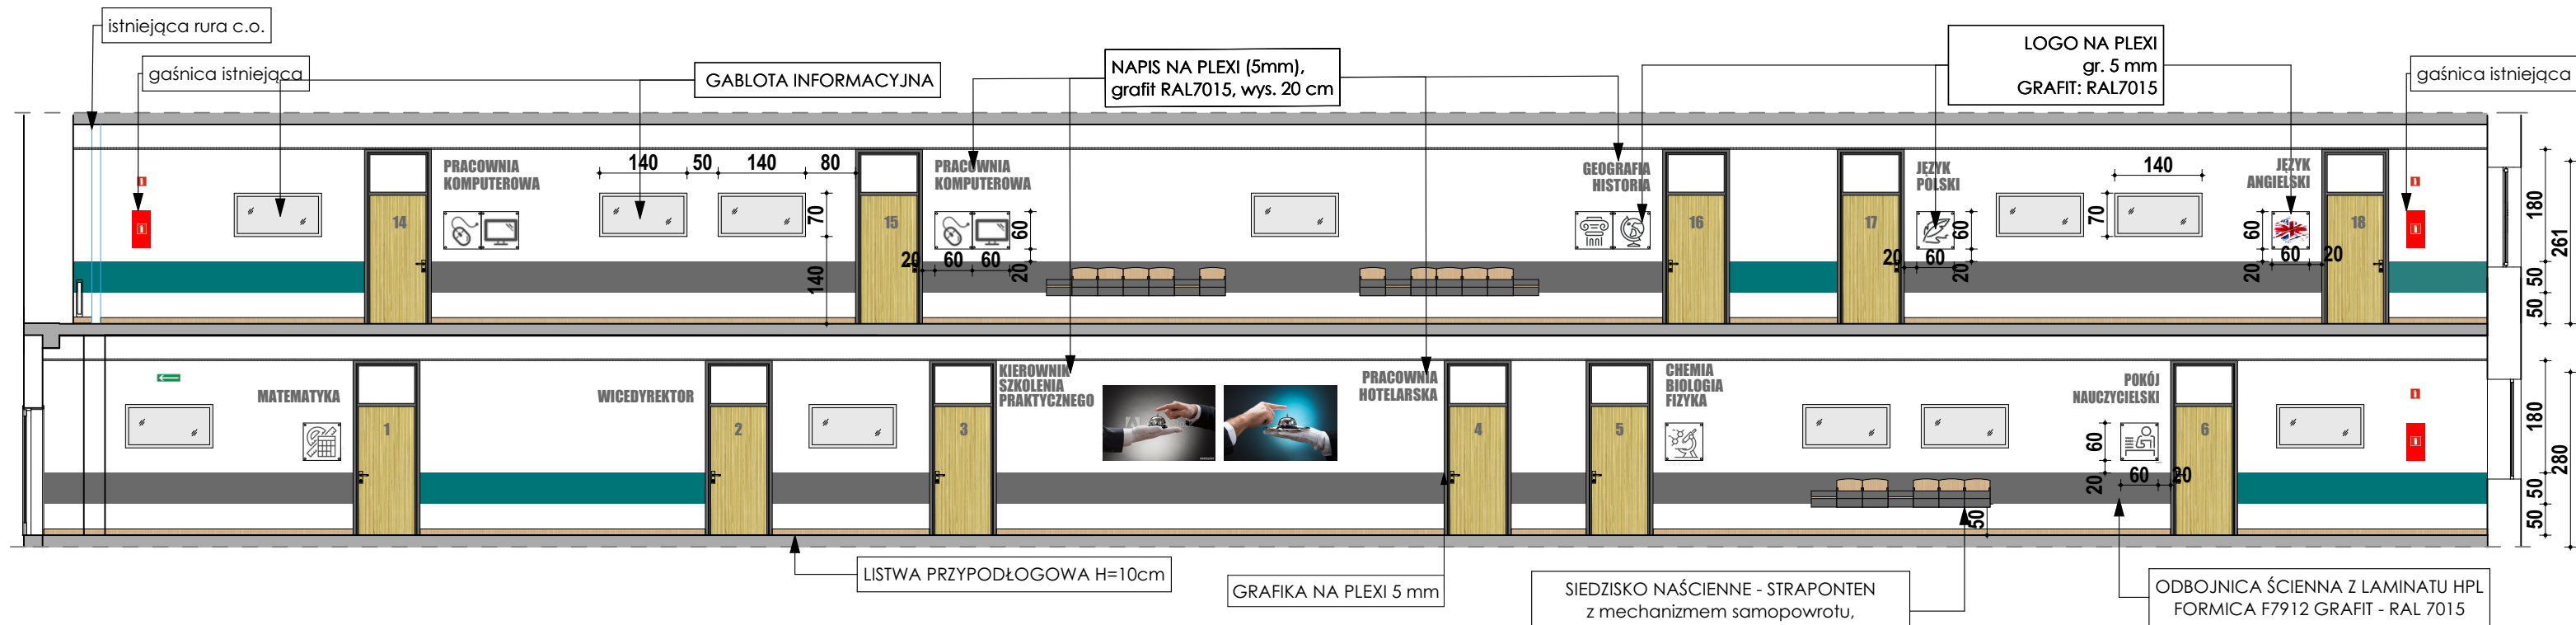

ŚCIANA C

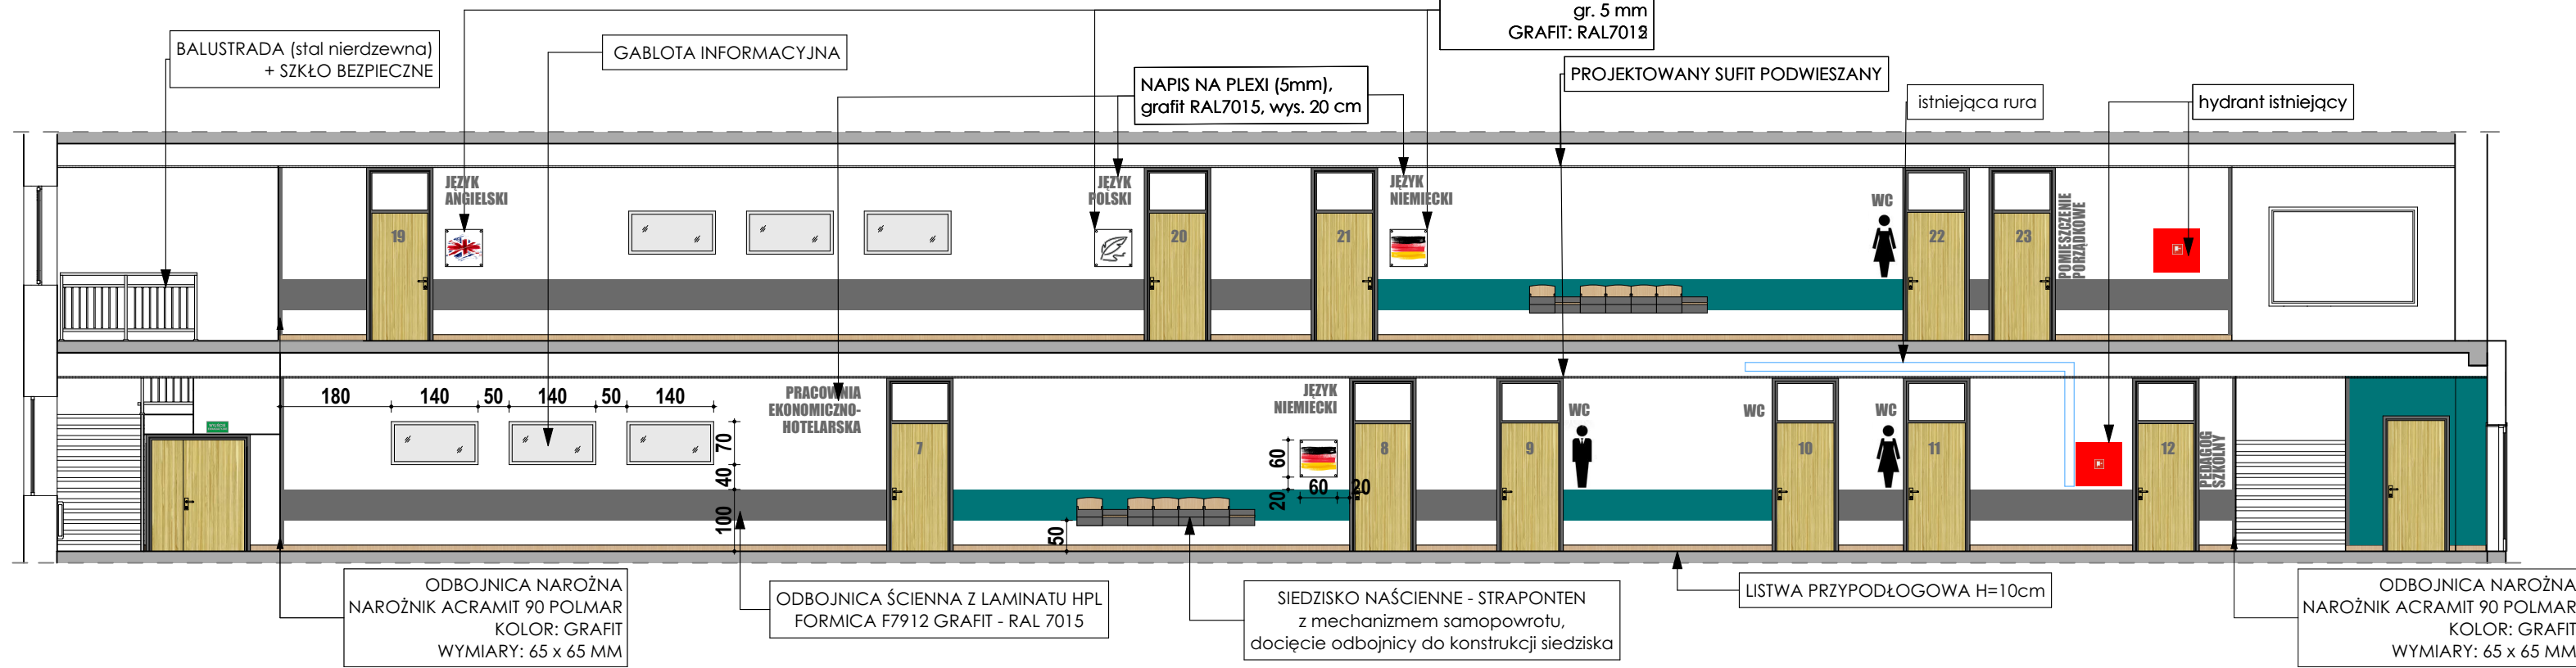

CHEMIA
BIOLOGIA
FIZYKA
JEZYK
NIEMIECKI

WSZYSTKIE NAPISY NA PLEXI (5 mm)
KLEJONE DO ŚCIANY
KOLORYSTYKA: grafit - RAL7015 lub biel
WYSOKOŚĆ: 25 CM

LISTWA PRZYPODŁOGOWA WYS. 10cm
systemowa z wklejonym paskiem
wykładziny Marmoleum Striato Textura e5232 Flow

ODBOJNICA ŚCIENNA HPL (lub MDF niepalny)
Z LAMINATEM FORMICA F2478 -RAL 50211 F7912 - RAL 7015

COKÓŁ Z LASTRICO WYS. 10cm
w kolorze stopni

ODBOJNICA NAROŻNA ACRAMIT 90 POLMAR,
KOLOR: GRAFIT 7015, wymiary 65x65 mm

GRAFIKI NA PRZEźROCZYSTEJ PLEXI (5 mm) -
DRUKOWANE OD SPODU; MECHANICZNIE MOCOWANE
DO ŚCIANY ZA POMOCĄ KOŁKÓW Z KAPTURKAMI;
KOLORYSTYKA RAMKI: RAL 7015, GRUBOŚĆ: 5 CM



LOGO NA PRZEźROCZYSTEJ PLEXI (5mm)
mocowana mechanicznie śrubami
dystansowymi w kolorze srebrnym
KOLORYSTYKA: RAL 7015,

UWAGA

GABLOTY INFORMACYJNE - zakup nie objęty zamówieniem, do wykonania
montaż istniejących gablot
ISTNIEJĄCE GRZEJNIKI I RURY CO - do oczyszczenia i pomalowania
ELEMENTY ISTNIEJĄCE : KAMERY, DZWONKI, CZUJKI - do demontażu i
ponownego montażu z uwzględnieniem zmiany lokalizacji z uwagi na sufit
podwieszane
OZNAKOWANIE PPOŻ: nowe tabliczki informacyjne (piktogramy)
analogiczne do istniejących
ŚCIANA POD ODBOJNICĄ malowana farbą olejną w kolorze białym
ŚCIANA NAD ODBOJNICĄ malowana farbą akrylową w kolorze białym
wszystkie narożniki wypukłe ścian wyposażone w : ODBOJNICĘ NAROŻNĄ -
NAROŻNIK ACRAMIT 90 POLMAR KOLOR: GRAFIT WYMIARY: 65 x 65 MM

PRACOWNIA PROJEKTOWA



ARKADA

mgr inż. ANNA PATRYCJA FLICIŃSKA
ul. MICKIEWICZA 127/2,
71-260 SZCZECIN
tel./fax (091) 4314242

INWESTOR:

URZĄD MIASTA ŚWINOUJŚCIE
UL. WOJSKA POLSKIEGO 1/5
72-600 ŚWINOUJŚCIE

NAZWA INWESTYCJI:

REMONT CZĘŚCI WSPÓLNYCH
W BUDYNKACH CEŻIT W
ŚWINOUJŚCIE

ADRES INWESTYCJI:

UL. GDYŃSKA 26
72-600 ŚWINOUJŚCIE
DZ.NR 546/2 OBR.9

KATEGORIA OBIEKTU
BUDOWLANEGO - IX

TYTUŁ RYSUNKU:

BUDYNEK B -
KORYTARZ
ETAP II

PROJEKTANT:
mgr inż. arch. Anna Flicińska
nr upr.75/Sz/2001, AUTOR PROJEKTU
specjalność: architektura

STADIUM:

PW

SKALA RYSUNKU:

1:100

DATA OPRACOWANIA:

CZERWIEC 2020

NR RYSUNKU:

4

WSZELKIE PRAWA ZAŚRZĘŻONE
Koplowanie, publikacja oraz wszelkie inne formy wykorzystania projektu
bez zgody autora będą naruszeniem przepisów wynikających
z Ustawy o Ochronie Praw Autorskich