

Zał. NR 1 do pisma zneli:  
PSCiSz ZMI)Z. 768-6020-100058/20

Pełna Spółka Gazownictwa sp. z o.o.  
Zakład Gazowniczy w Szczecinie  
Dział Zarządzania Majątkiem Sieciowym




ŚWINOUJŚCIE



SRP II°  
ul. Fińska Baltona - PAZIM  
SR II°  
ul. Sienkiewicza  
ul. Steyera

SRP I°  
ul. Karsiborska  
ul. Pomorska (Ognica)

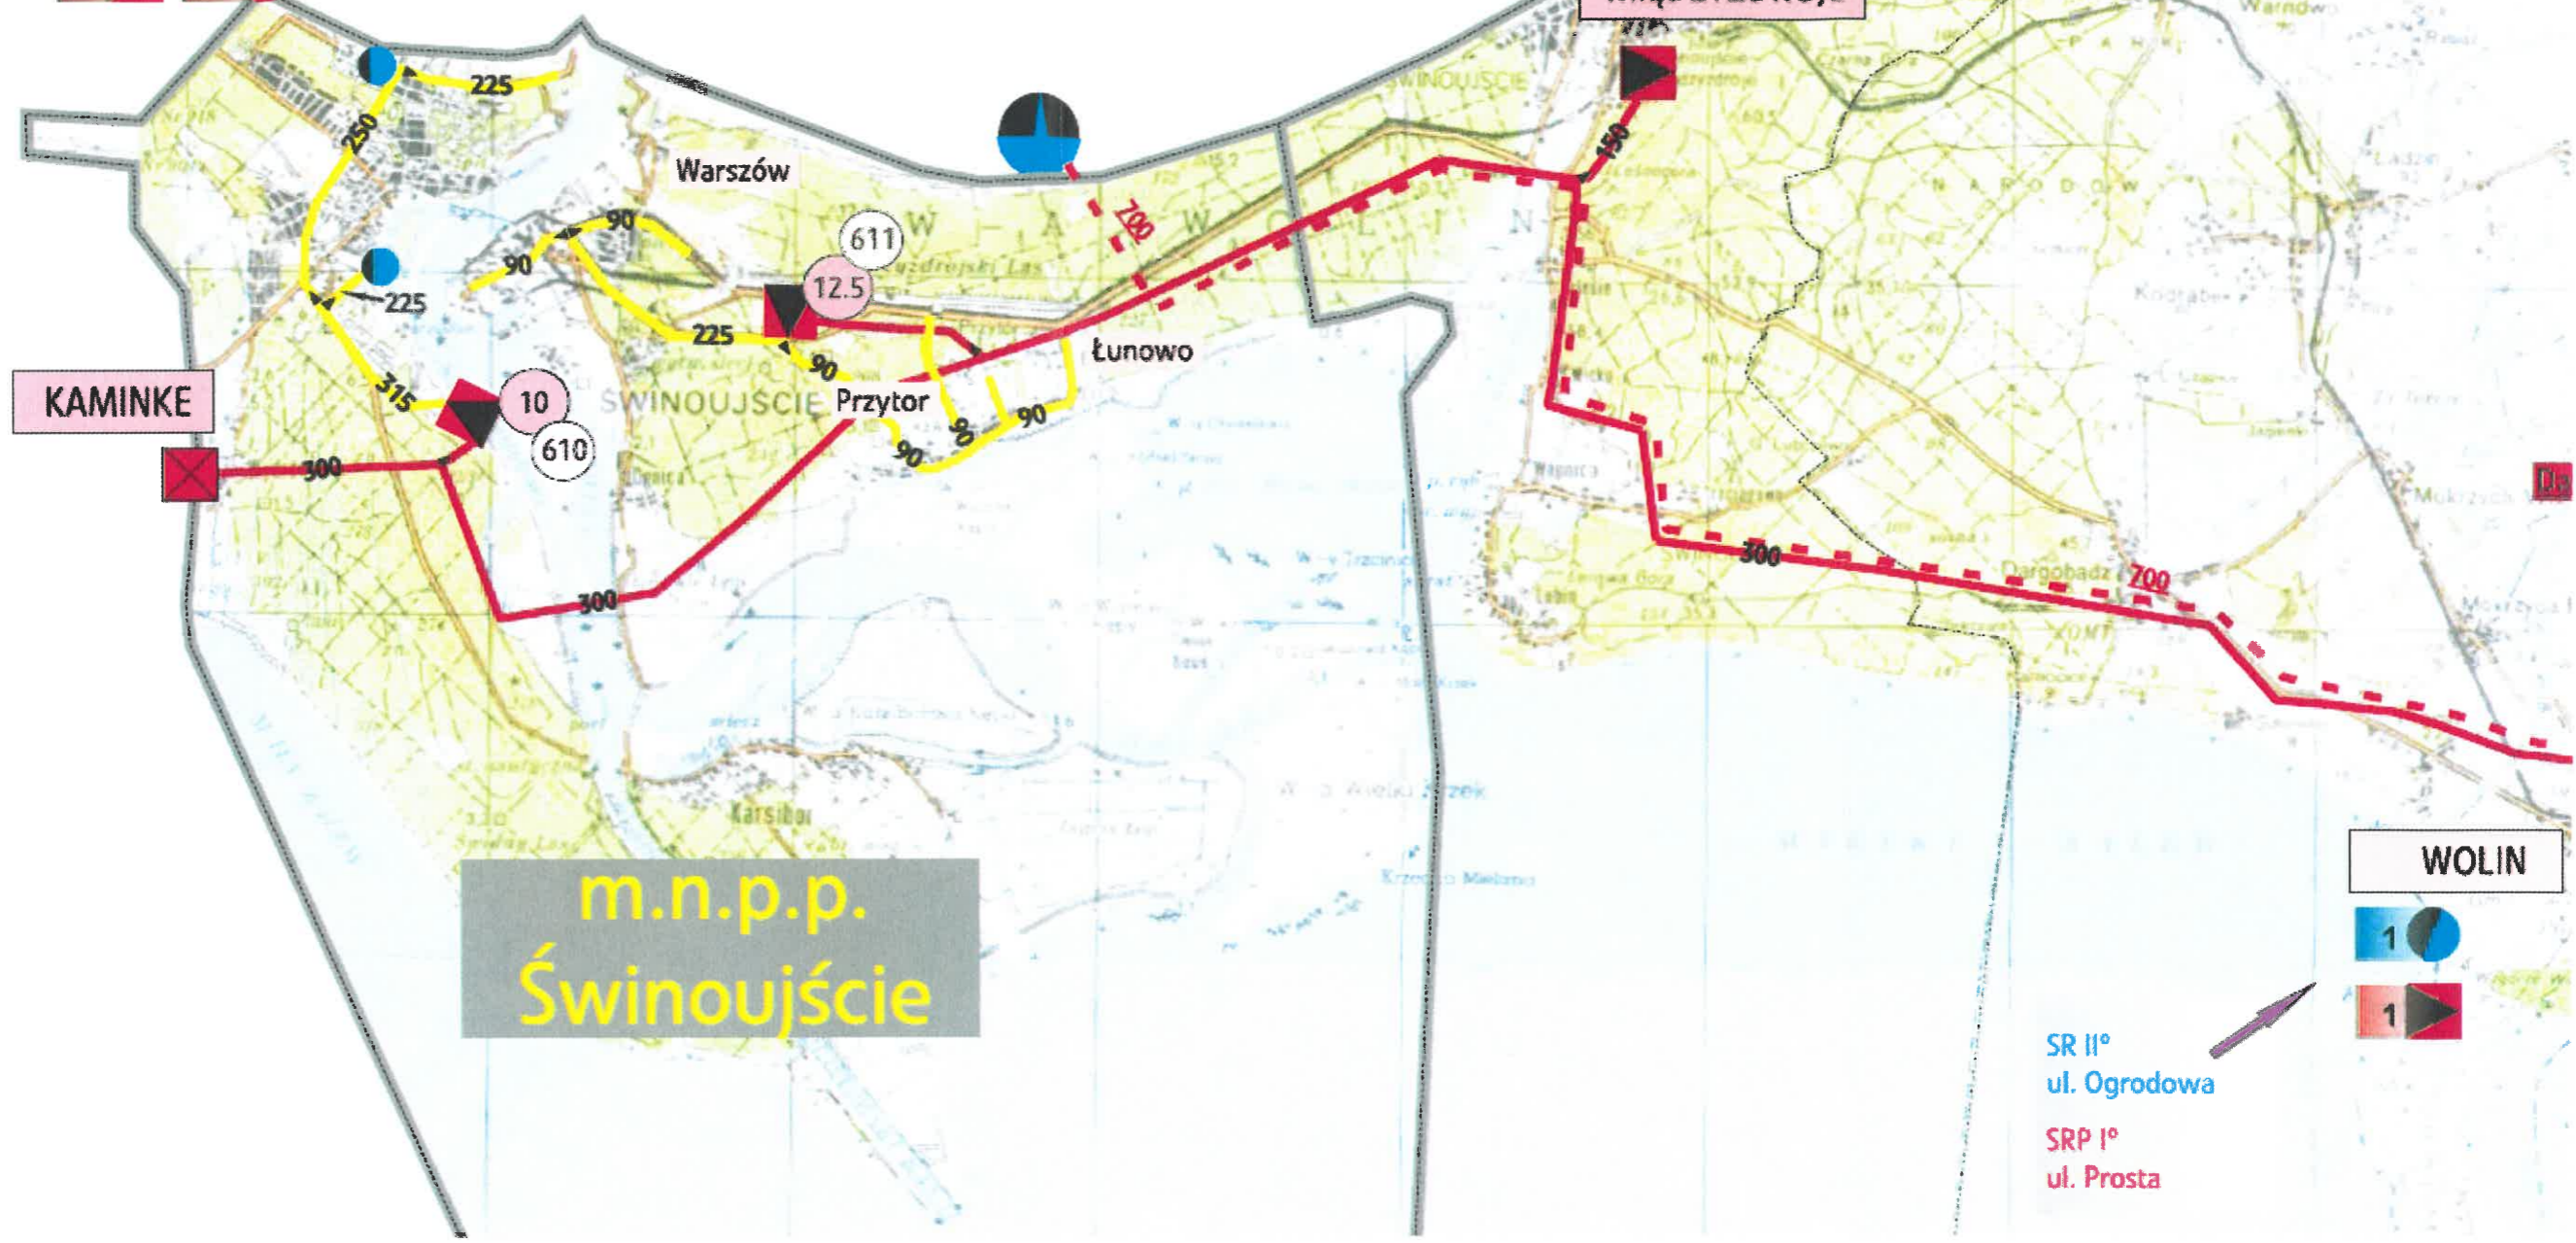

WOLIN



SR II°  
ul. Ogrodowa  
SRP I°  
ul. Prosta