


OBSZAR II - DWORZEC AUTOBUSOWY
Z UL. DWORCOWĄ

1/12

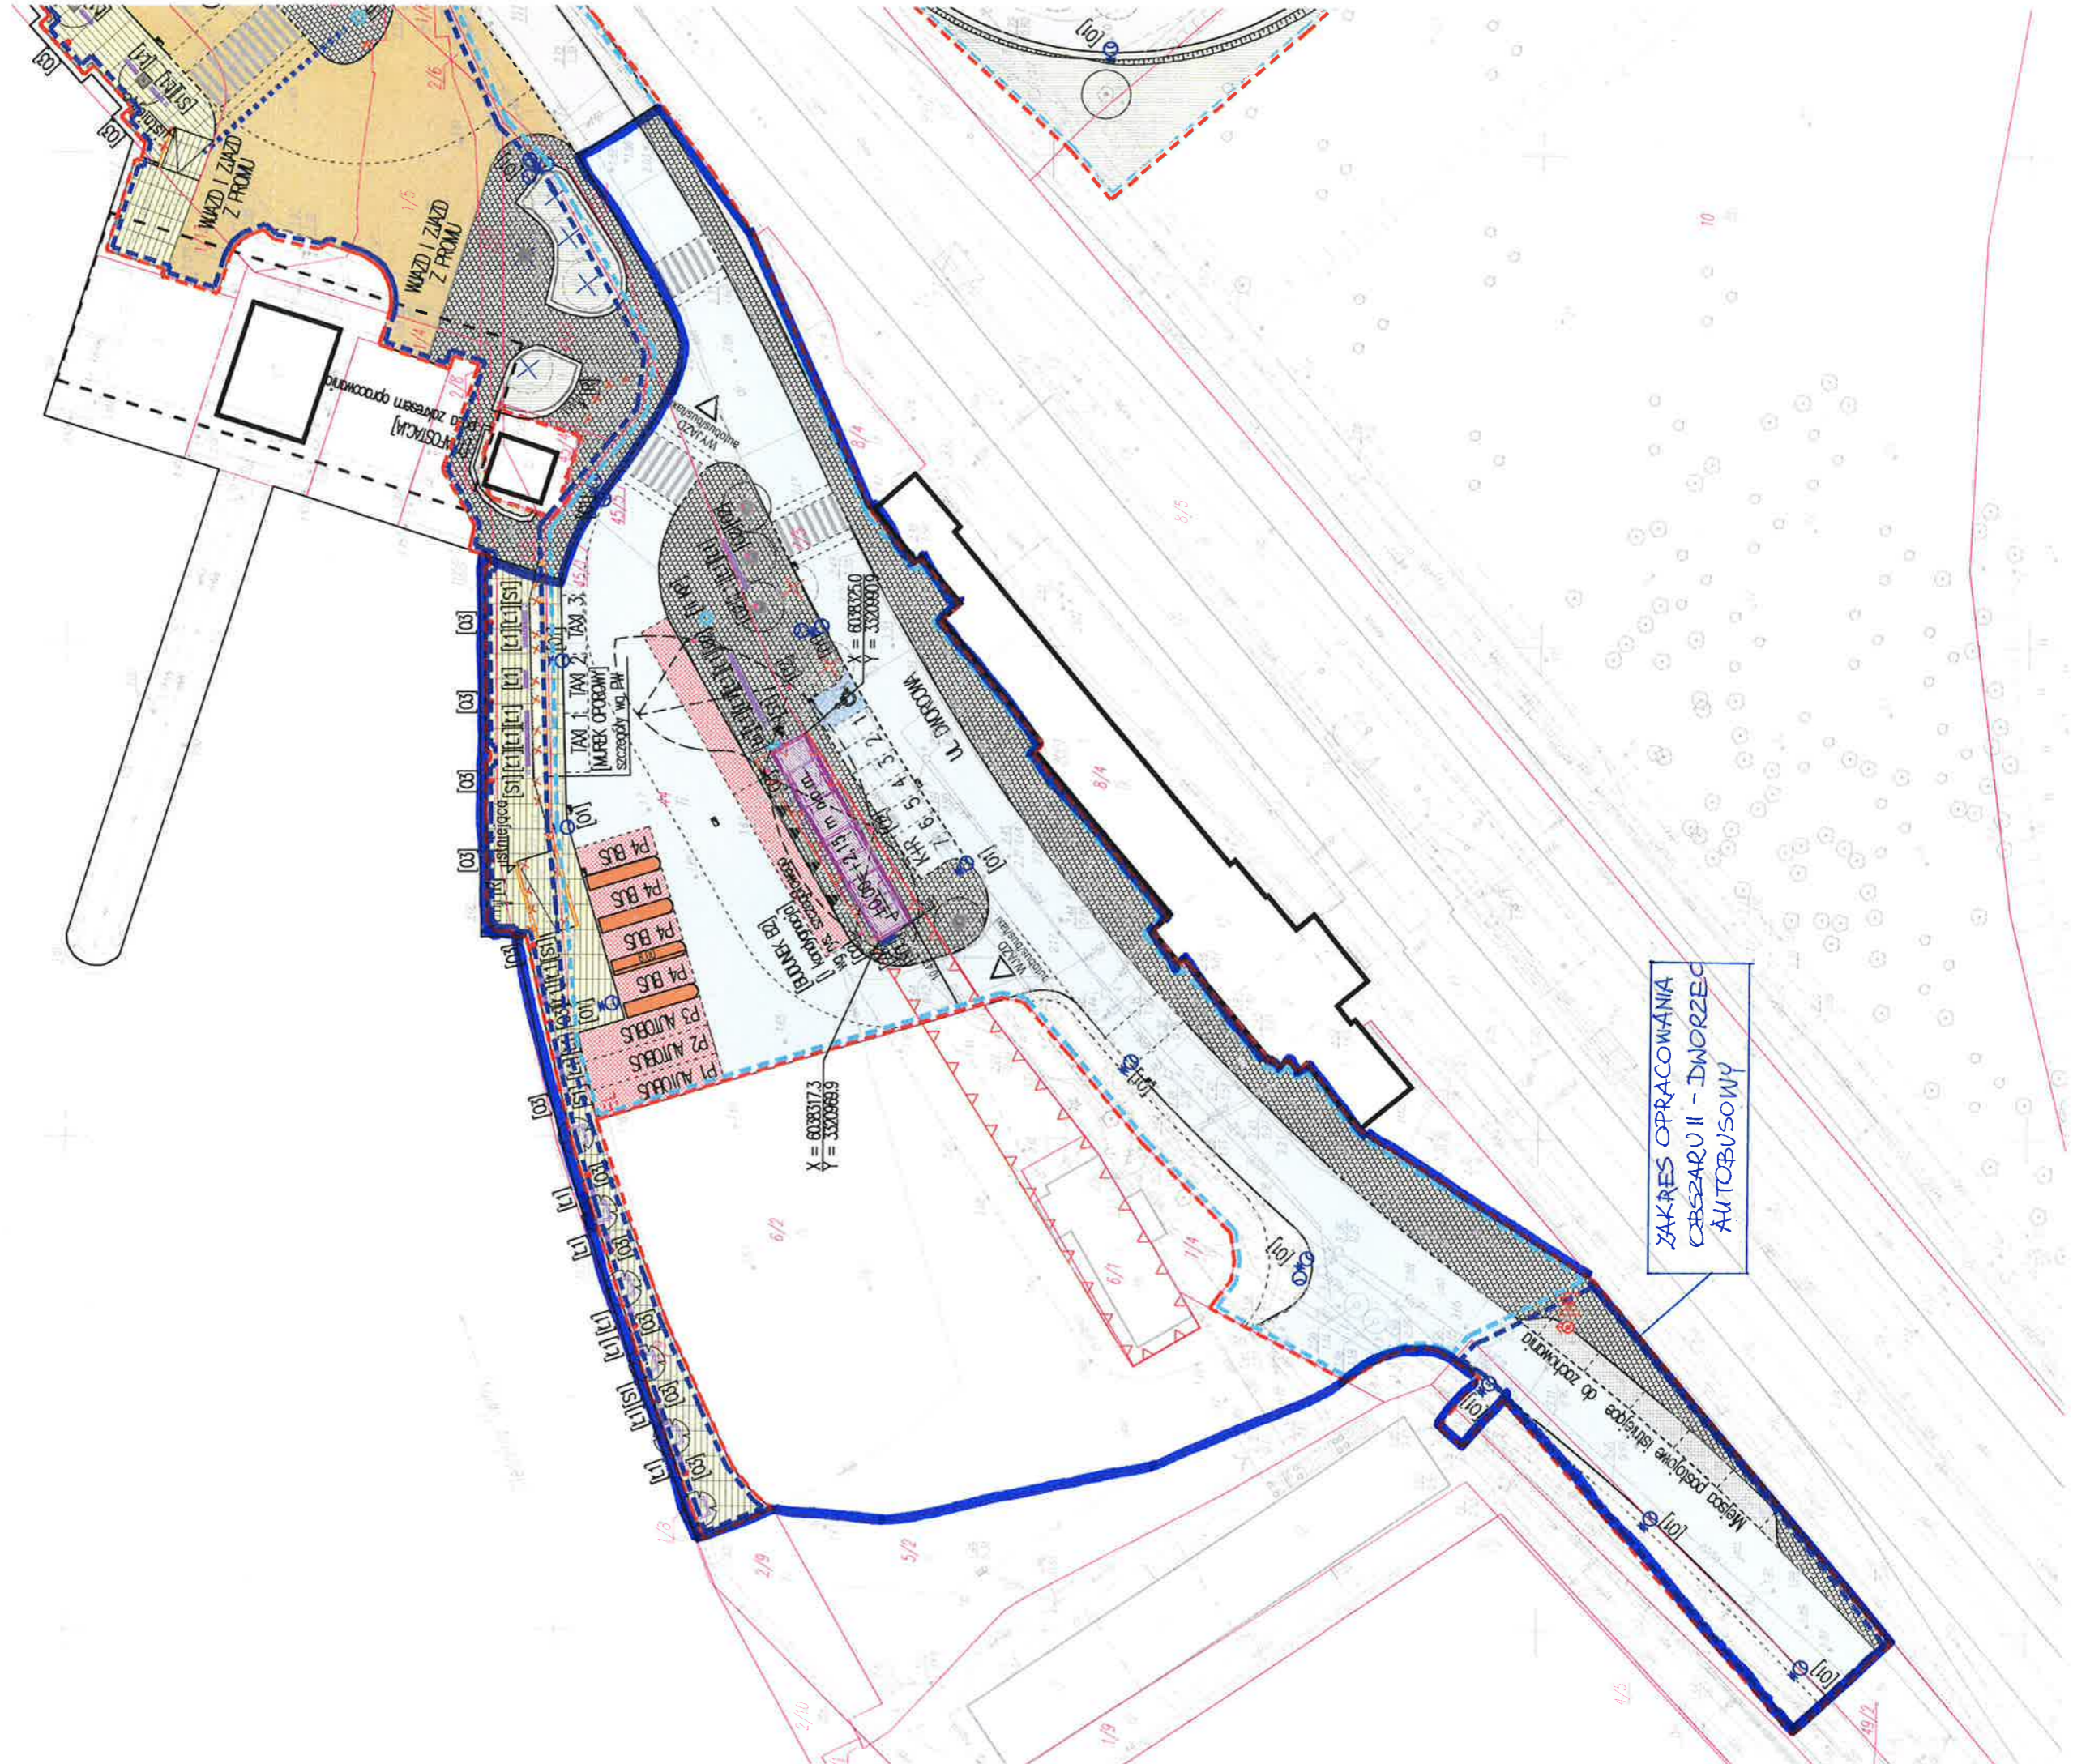

ZAKRES OPRACOWANIA
OBZARU II - DWORZEC
AUTOBUSOWY

1/5

10