


URZĄD M. RZĄD KOWSKI
 WOJEWÓDZTWA ZACHODNIOPOMORSKIEGO
 Wydział Ochrony Środowiska
 Załącznik Nr 16 do uchwały z dnia 12.12.2008 r.
 ZNAK: WOŚ. III. 71200.12.3.2008.4
 Podpis: *[Signature]*

19
 DZIAŁKA 190/5 OBREB 0010
 ŚWINOUSZCIE
 NASADZENIA NR 1-13 I 13 DRZEW
 DĄB CZERWONY QUERCUS RUBRA

2
 CIS POŚREDNI
 HICKSII - 3 SZT. hb 7

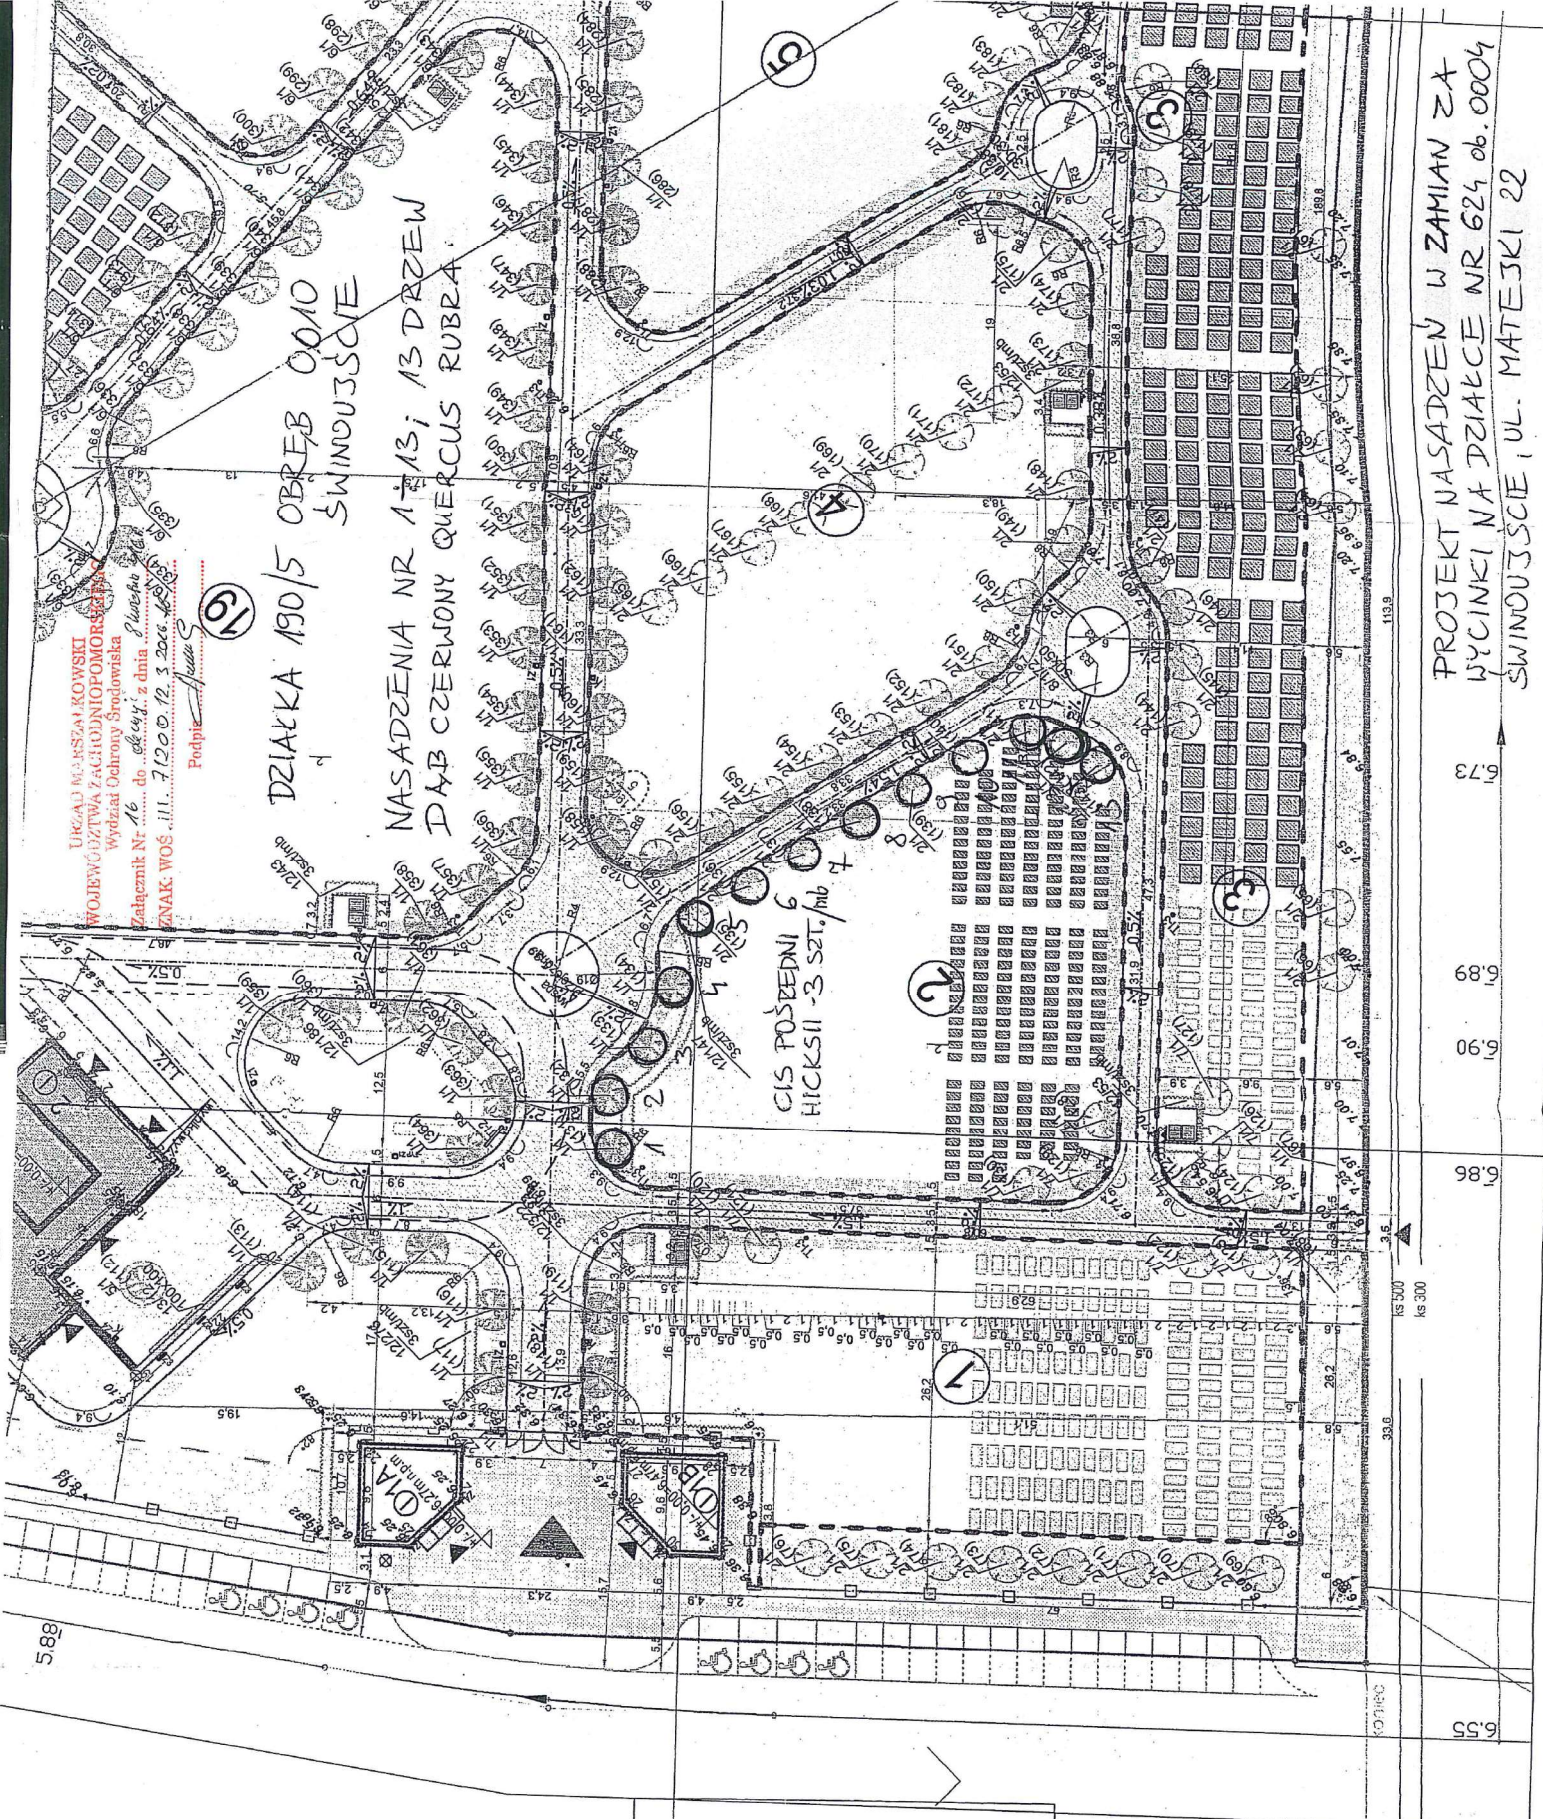

PROJEKT NASADZEŃ W ZAMIANIE ZA
 WYCINKI NA DZIAŁKACH NR 624 OB. 0004
 ŚWINOUSZCIE, UL. MATEJSKI 22

6.73
 6.89
 6.90
 6.86
 6.55