



PRZEKRÓJ A-A

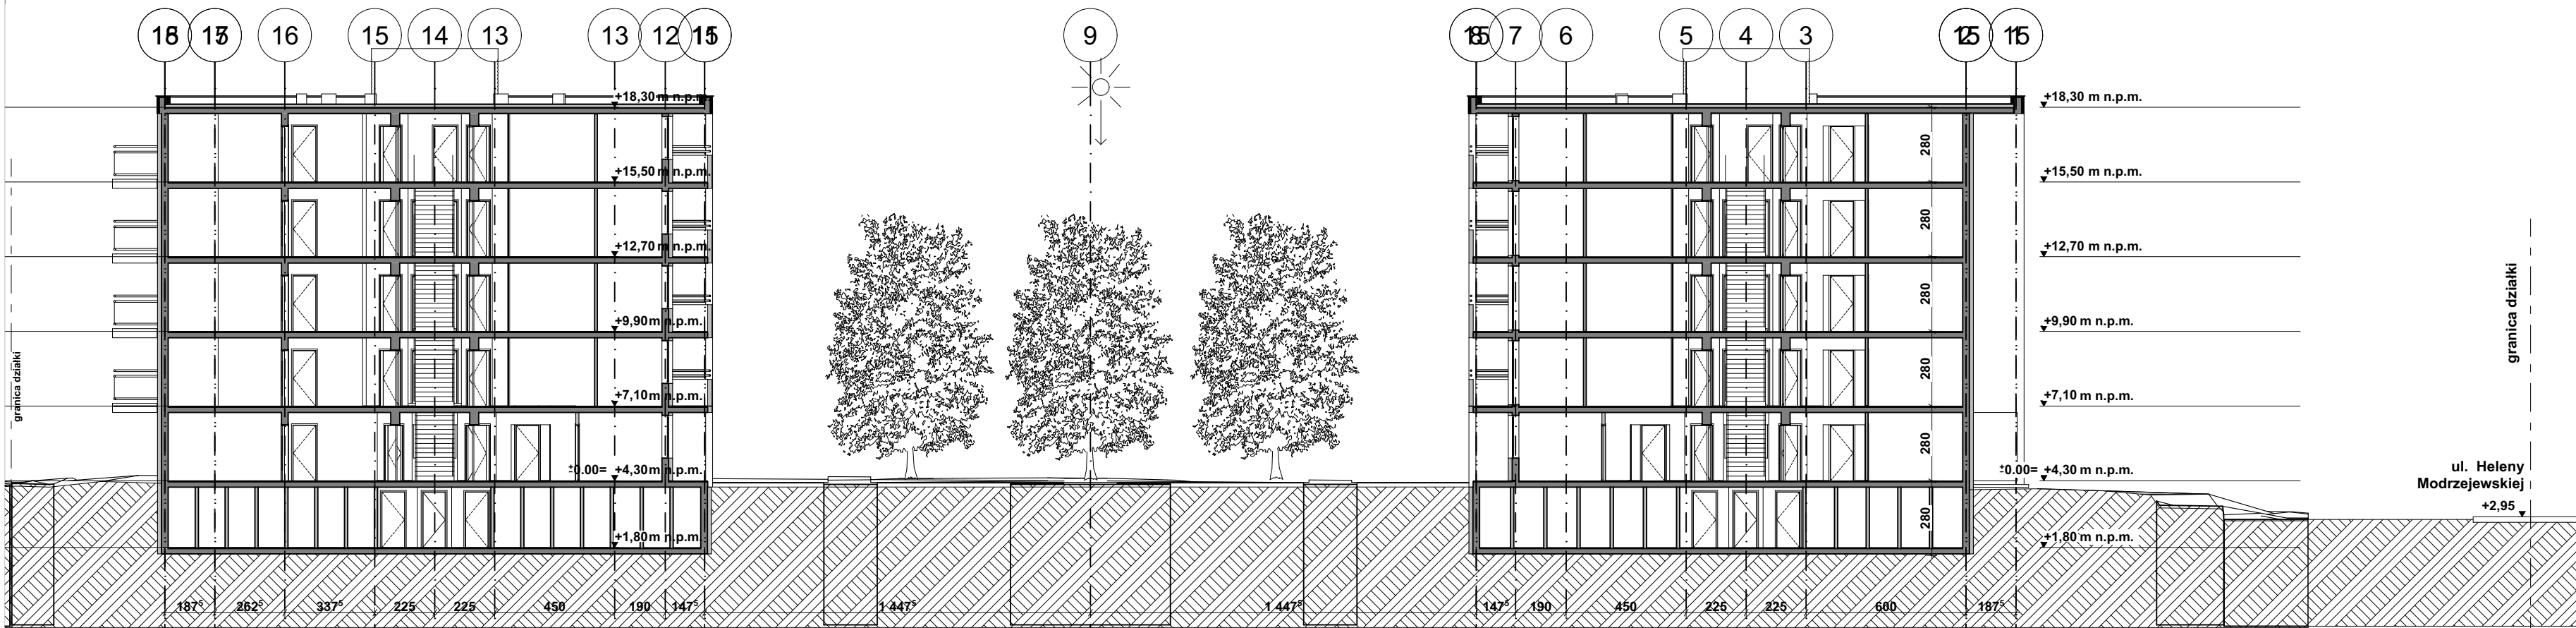


Przekroje A-A, B-B, C-C

PRZEKRÓJ C-C

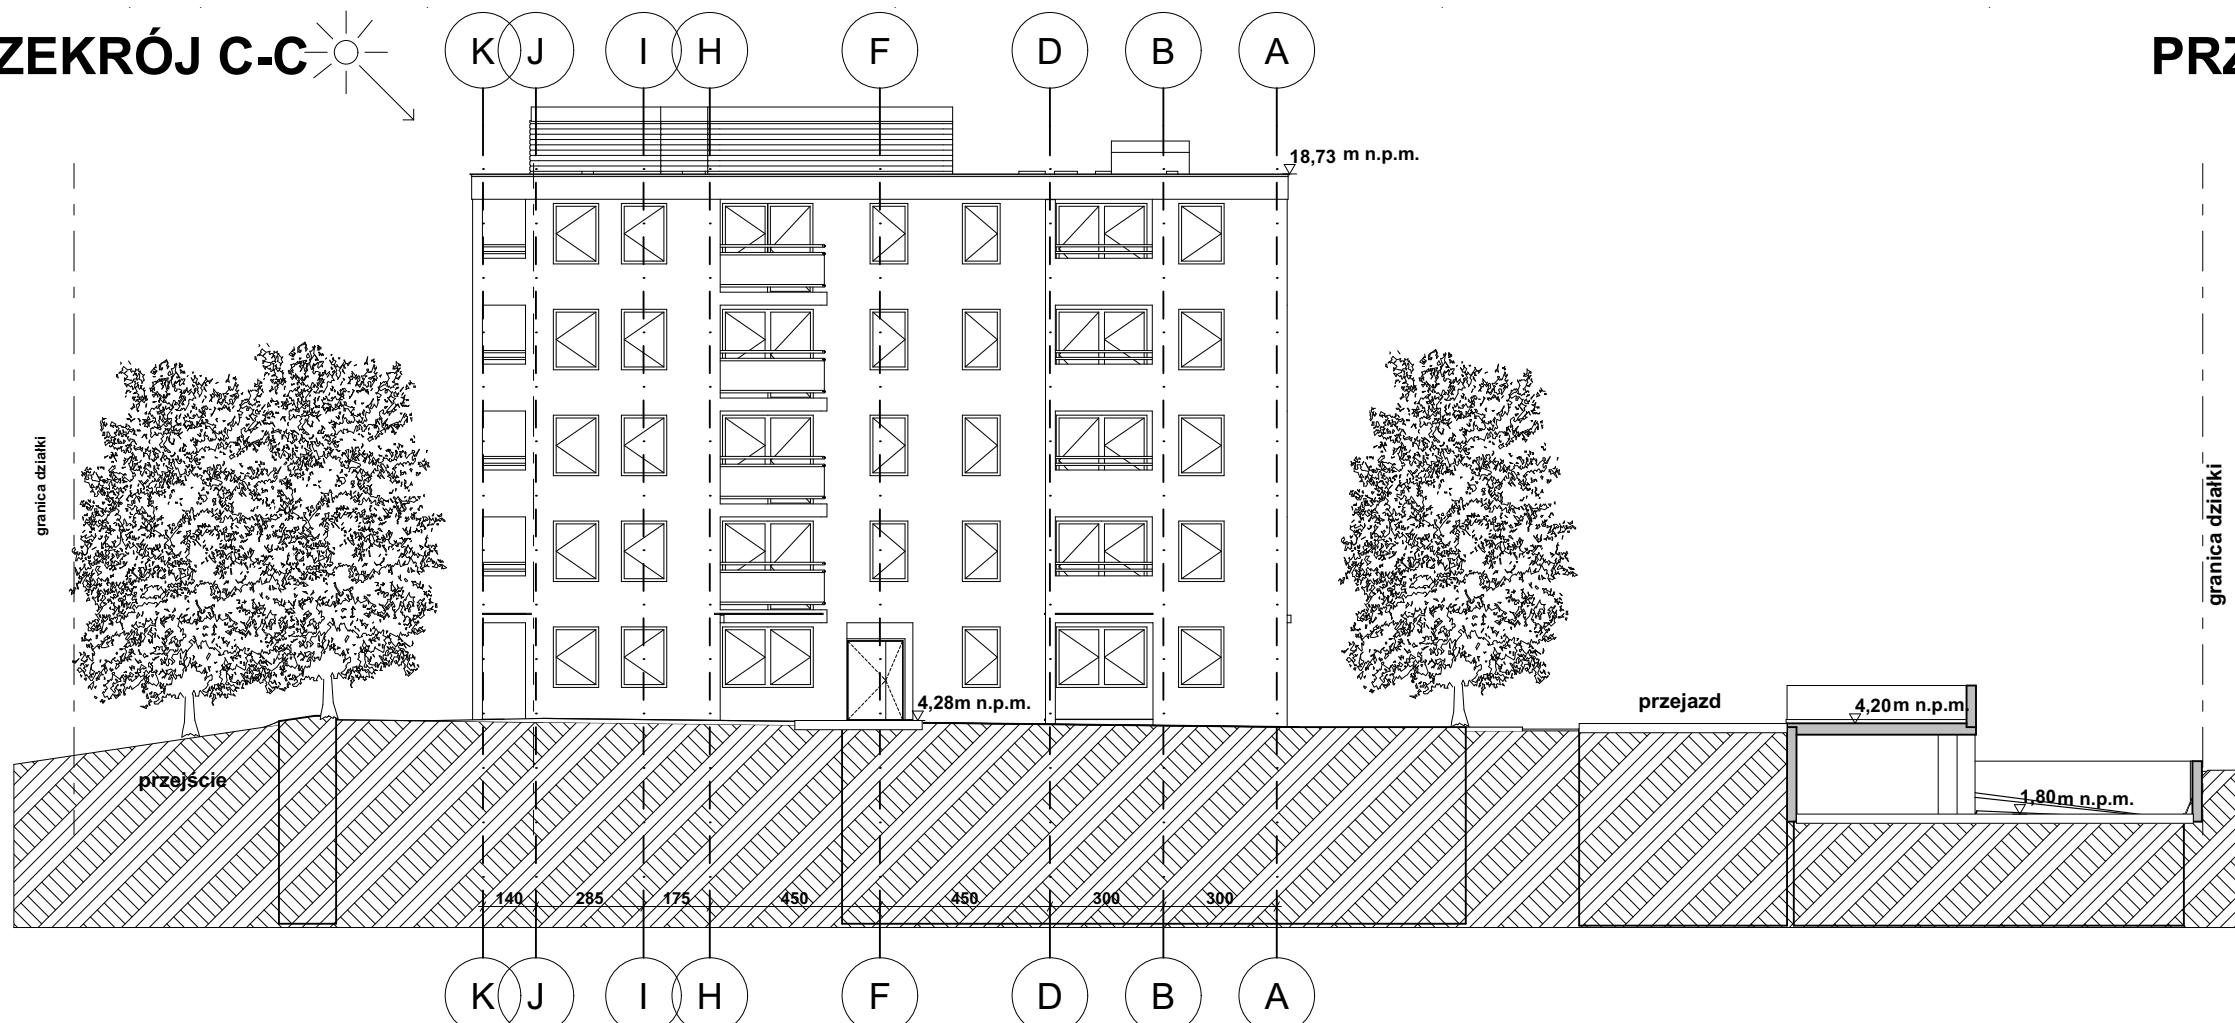

PRZEKRÓJ B-B

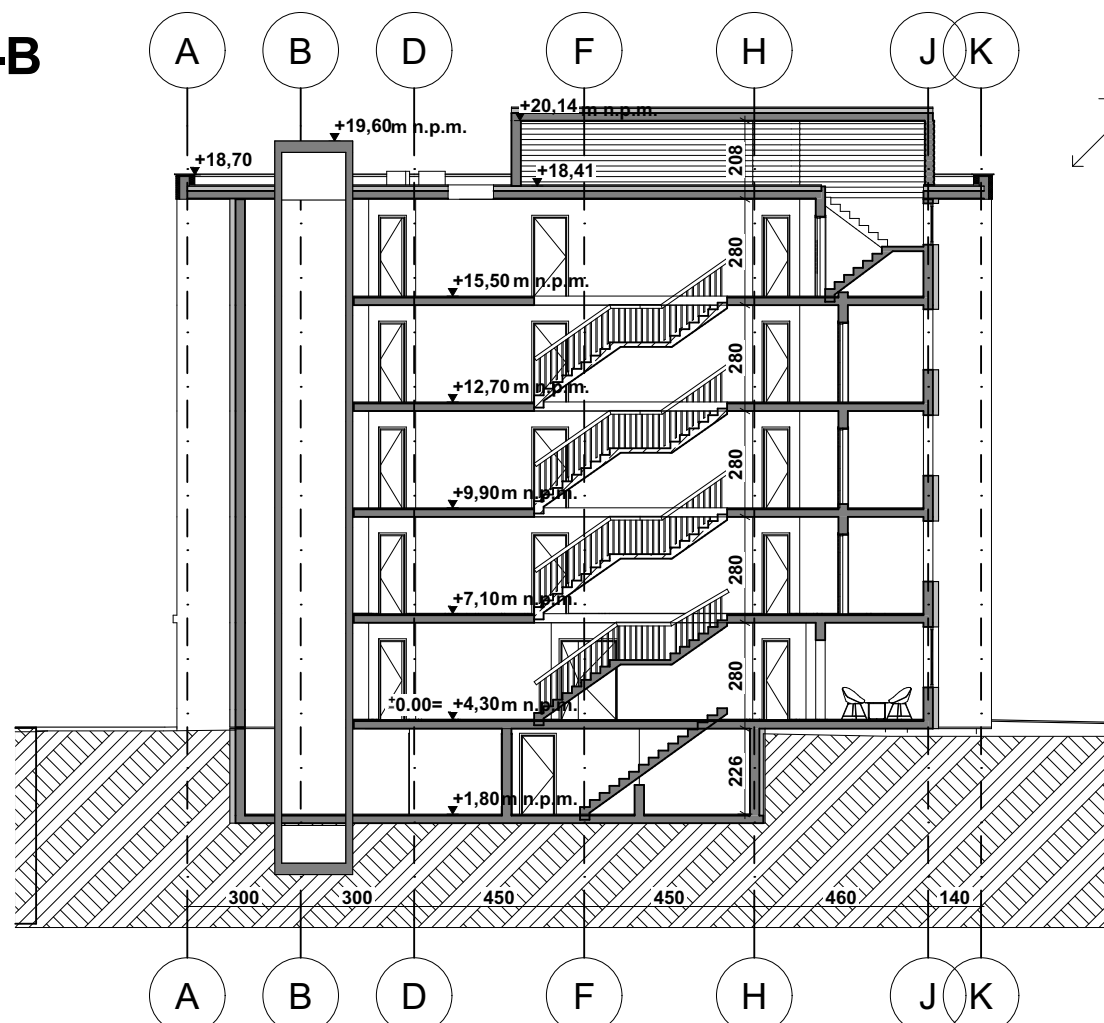

STUDIO A4
SPÓŁKA PROJEKTOWA Z O.O.
al. Wojska Polskiego 20 / II p.
70-470 SZCZECIN
tel. 091-4881650 fax. 091-4884894
studioa4@maqsimum.pl

KONCEPCJA OSTATECZNA - WERSJA 2 BEZ GARAŻU		
Obiekt adres	Świnoujście ul. Modrzejewskiej 22 dz. nr 228/4, 314/3, 215/4 i 274/4 obr. Warszów 12	04.2021r. data
Projekt	Koncepcja architektoniczna zabudowy mieszkalnej na terenie przy ul. Modrzejewskiej w Świnoujściu	A branża
Treść rysunku	Przekroje A-A, B-B, C-C	skala: 1:200
Autorzy projektu	mgr inż. arch. Michał Bay upr. nr 166/Sz/84	8 nr rysunku
	mgr inż. arch. Jan Gołębiowski upr. nr 26/ZPOIA/OKK/2019	