

LEGENDA

- jezdnie;
- stanowiska parkingowe- nawierzchnia typu "geokrata";
- stanowiska parkingowe z nawierzchnią utwardzoną;
- chodniki;
- ścieżki gruntowe;
- zjazdy z jezdni wewnętrznej na jezdnie zewnętrzne (poza granicami działki);
- wejścia do budynku;
- plac zabaw;
- ciągi piesze;
- ciągi jezdne;


Schemat obsługi komunikacyjnej
Skala 1:500



LEGENDA

- granica działki budowlanej;
- piwnice- pom. techniczne i gospodarcze (kom. lokatorskie);
- KŚ** - komora śmietnikowa (odpady bytowe i segregowane);
- kotłownia gazowa na dachu budynku A;
- T** - ewentualna lokalizacja trafostacji;
- ZR** - podziemny zbiornik retencyjny na deszczówkę
- proponowana lokalizacja kurka gazowego;
- doprowadzenia zasilania do kotłowni gazowej;
- tunele zbiorniki retencyjne instalacji rozszczepiającej;

Schemat obsługi infrastrukturalnej
Skala 1:500

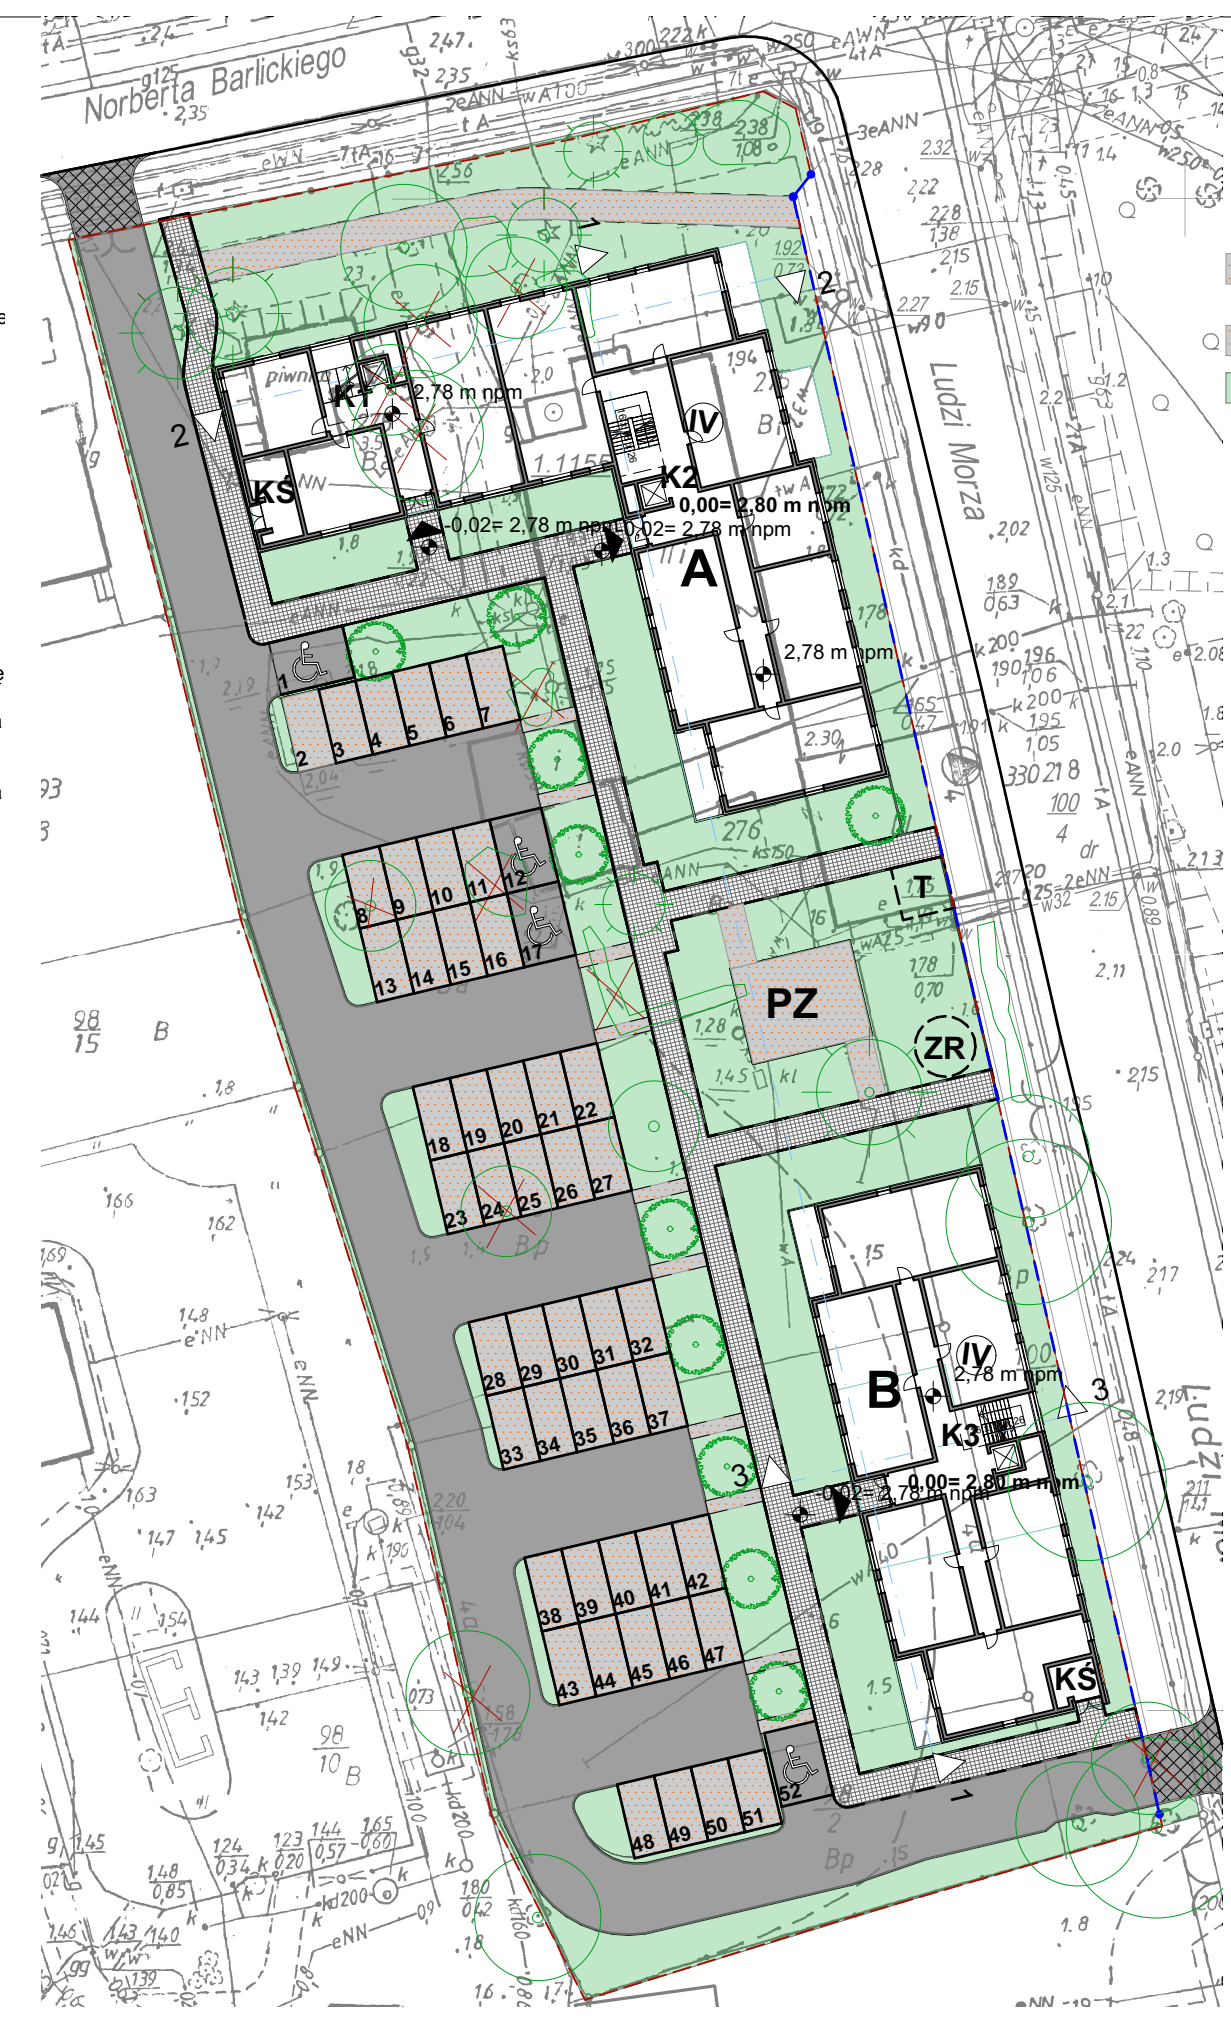

LEGENDA

- stanowiska parkingowe- nawierzchnia typu "geokrata";
- ścieżki gruntowe;
- zieleni;
- drzewa i krzewy istn. do zachowania;
- drzewa i krzewy istn. do wycinki;
- drzewa projektowane 10 szt;

Schemat gospodarki zielenią
Skala 1:500

KONCEPCJA OSTATECZNA WERSJA 2 BZ GARAZU

04.2021	data				
Swinoujście ul. Ludzi Morza 2, 4, 4a	adres				
dz. nr 275, 276, 96, 97, 98/2, 100/2 obr. Warszów 14	adres				
Koncepcja urbanistyczno-architektoniczna zabudowy mieszkalnej na terenie przy ul. Ludzi Morza w Swinoujściu	projekt				
Schemat obsługi komunikacyjnej, infrastrukturalnej i gospodarki zielenią	treść rysunku				
mgr inż. arch. Michał Bay	autorzy projektu				
upr. nr 166/Sz/84	autorzy projektu				
mgr inż. arch. Oksana Zadybchuk	autorzy projektu				
	branża	A			
	skala	1: 500			
	podpis				
	nr rysunku			4	

STUDIO A 4
POLSKA FIRMOWA
al. Wojska Polskiego 20 / III p.
70-470 SZCZECIN
tel. 091-488 650 fax. 091-488 88 84
studioa4@macsimum.com.pl

