


MAŁOWANIE KLATEK SCHODOWYCH W SZKOLE PODSTAWOWEJ NR 6 PRZY UL. KOŚCIUSZKI 11

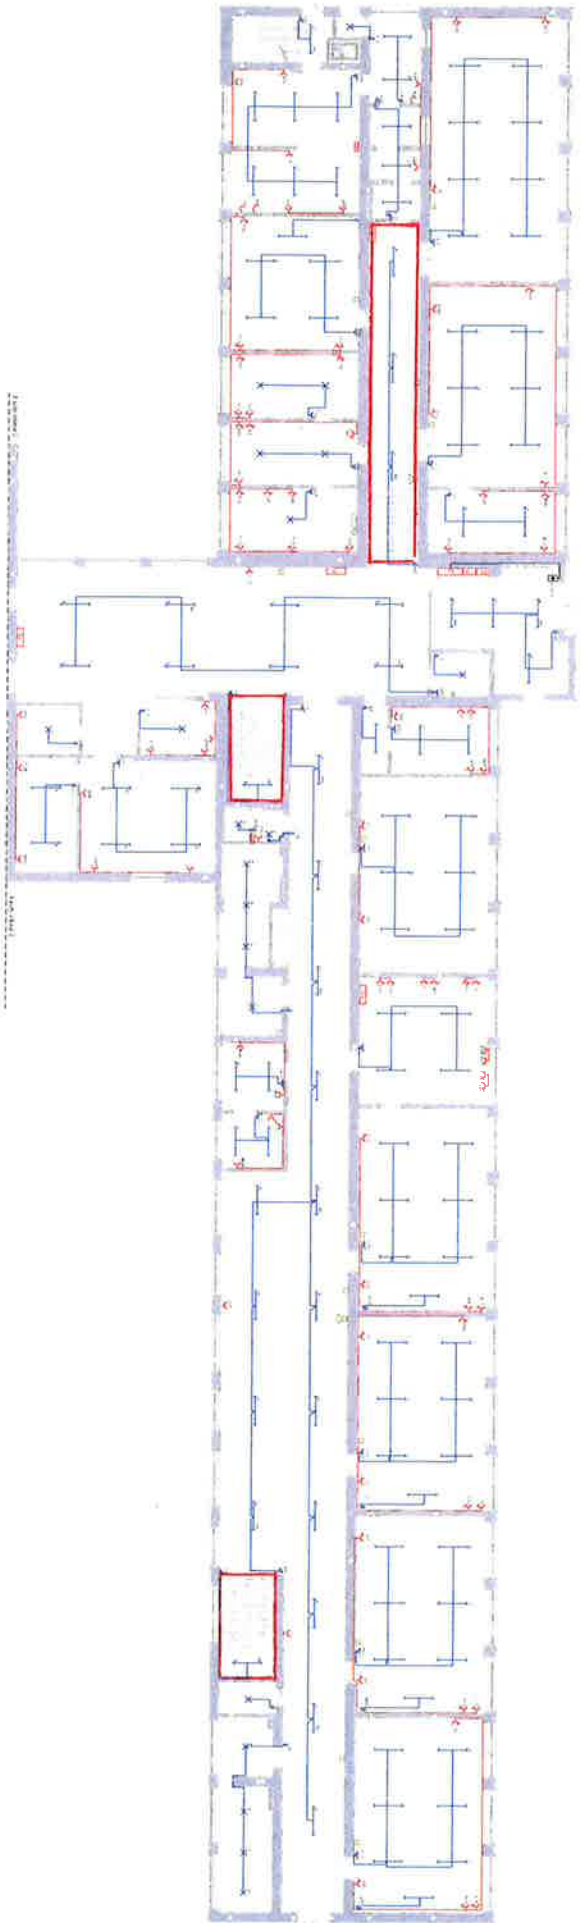

— LOKA UZACJA PRZEDMIOTU ZAMBIENIA

INSPEKTOR

[Handwritten signature]
INGR DŁUGOZA SPOŁACZKA