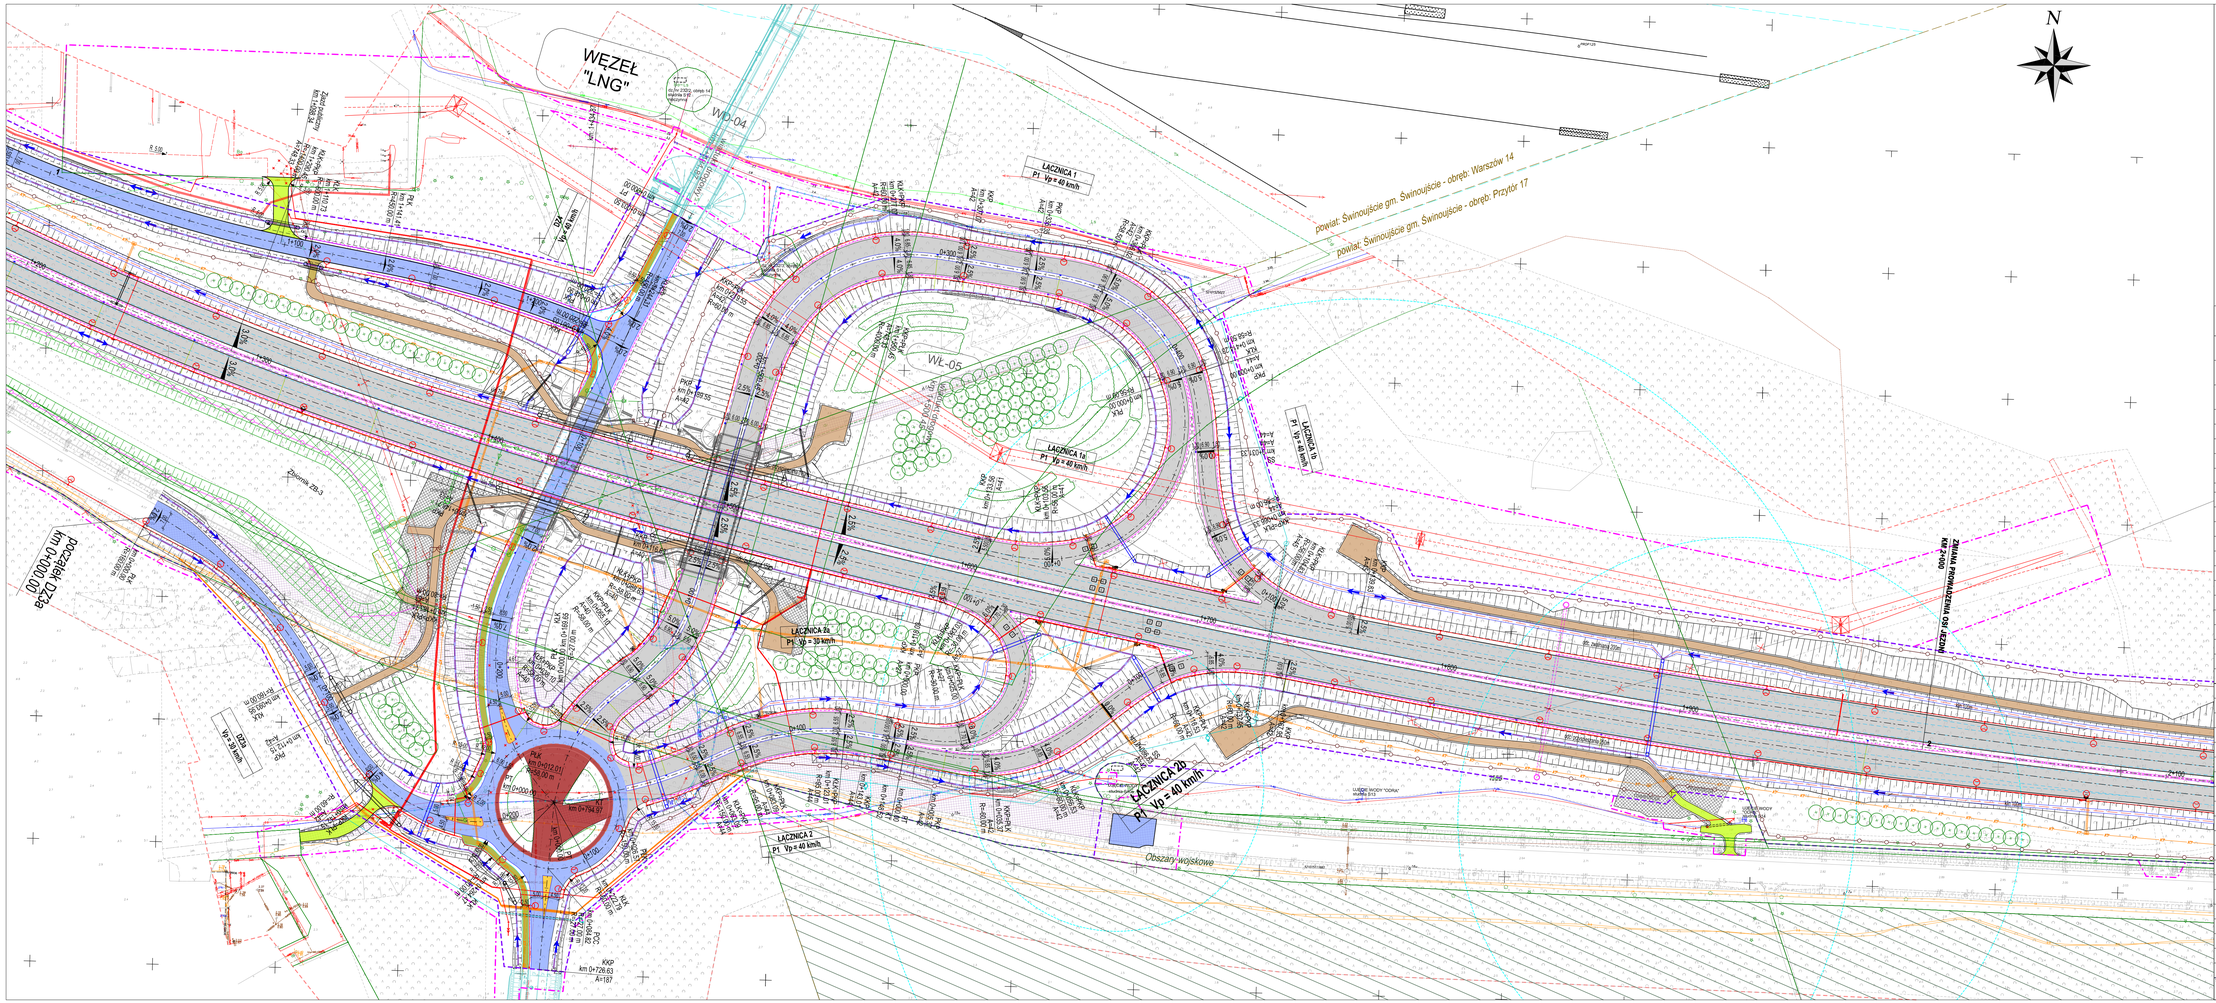

ZAMIERZENIE BUDOWLANE:	**BUDOWA DROGI S3 TROSZYN-ŚWINOUJŚCIE, ODCINEK 1 ŚWINOUJŚCIE - DARGOBĄDZ (BEZ WĘZŁA)**			
INWESTOR:	GDDKiA	**GENERALNY DYREKTOR DRÓG KRAJOWYCH I AUTOSTRAD** al. Wronia 53 00-874 Warszawa		
WYKONAWCA:	POLAQUA	**POLAQUA Sp. z o.o.** al. Dworkina 1 05-500 Wólka Kozodawska		
JEDNOSTKA PROJEKTOWA:	databout	**DATABOUT Sp. z o. o.** ul. Ilżby Warszawskiej 1920r. nr 7 02-366 Warszawa		
STADIUM PROJEKTU:	PROJEKT BUDOWLANY			
CZĘŚĆ PROJEKTU:	PROJEKT ARCHITEKTONICZNO - BUDOWLANY			
BRANŻA:	DROGI			
NAZWA OPRACOWANIA:	**CZĘŚĆ RYSUNKOWA**			
TYTUŁ RYSUNKU:	**PROJEKT ZAGOSPODAROWANIA TERENU**			
STANOWISKO:	IMIĘ I NAZWISKO:	SPECJALNOŚĆ:	NR UPRAWNIEŃ:	PODPIS:
Główny Projektant:	mgr inż. Grzegorz Wyleżo	Drogowa	LUB/0165/POOD/12	
Projektant	mgr inż. Michał Bodych	Drogowa	MAZ/0393/POOD/11	
Projektant	mgr inż. Łukasz Konarski	Drogowa	MAZ/0521/PBD/19	
Projektant	mgr inż. Piotr Szczepański	Drogowa	MAZ/0311/PWBD/15	
Projektant	mgr inż. Przemysław Dumański	Drogowa	PDK/0143/POOD/07	
Sprawdzający	mgr inż. Grzegorz Dybąg	Drogowa	PDK/0112/POOD/06	
Główny Projektant:	mgr inż. Waldemar Trojnar	Konstrukcyjno-budowlana	16/2001	
Projektant	mgr inż. Mateusz Grzesiak	Inżynieryjna - mostowa	MAP/0529/PBM/18	
Projektant	mgr inż. Łukasz Sabik	Inżynieryjna - mostowa	MAP/0544/PBM/17	
Projektant	mgr inż. Marcin Łukasiewicz	mostowa	POK/0081/POOM/11	
Sprawdzający	mgr inż. Mateusz Grzesiak	Inżynieryjna - mostowa	MAP/0291/PBM/18	
Sprawdzający	mgr inż. Łukasz Sabik	Inżynieryjna - mostowa	MAP/0544/PBM/17	
Sprawdzający	mgr inż. Marcin Łukasiewicz	mostowa	POK/0081/POOM/11	
Projektant	mgr inż. Krzysztof Grej	mostowa	Wa-27/90	
Projektant	mgr inż. Krzysztof Pijanowski	mostowa	MAZ/0495/POOM/13	
Projektant	mgr inż. Cezary Okniński	konstrukcyjno-budowlana	27/98/Os	
Projektant	mgr inż. Wojciech Sekich	mostowa	Wa-780/92	
Sprawdzający	mgr inż. Jerzy Bąk	mostowa	Wa -38/90	
Główny Projektant:	mgr inż. Katarzyna Kowalczyk	Sanitarna	SLK/1816/POOS/07	
Projektant	mgr inż. Jakub Zawada	Sanitarna	SLK/1423/POOS/12	
Projektant	mgr inż. Agnieszka Pilcer	Sanitarna	SLK/4793/POOS/13	
Sprawdzający	mgr inż. Grzegorz Gilfeld	Sanitarna	MAZ/0093/POOS/12	
Projektant	inż. Marek Kokoszka	Telekomunikacja	1793/99/U	
Sprawdzający	inż. Marek Czurczak	Telekomunikacja	-	
Projektant	mgr inż. Marek Glibkiewicz	Inżynieryjna hydrotechniczna	ZAP/0158/POOH/14	
Sprawdzający	mgr inż. Janusz Mydlowski	Konstrukcyjno-budowlana	ZAP/0014/POOK/09	
Projektant	mgr inż. Łukasz Świrbiół	Elektroenergetyczna - Trakcja	LOD/3062/PWBE/16	
Sprawdzający	mgr inż. Artur Kolasiński	Elektroenergetyczna - Trakcja	LOD/3382/PWBE/17	
Projektant	mgr inż. Piotr Sobiejewski	Elektroenergetyczna	MAZ/0277/POOE/14	
Sprawdzający	mgr inż. Przemysław Łudzki	Elektroenergetyczna	SWK/0150/PBE/15	
Projektant	mgr inż. Paweł Parszewski	Kolejowa - SRK	SLK/6777/PWBKo/16	
Sprawdzający	mgr inż. Wojciech Wawrzyńczak	Kolejowa - SRK	POM/0196/PWOE/13	
Projektant	inż. Sylwia Kotlińska	Architektura Krajobrazu	-	

TEMAT NR:	DATA:	SKALA OPRACOWANIA:	WERSJA:	SKALA:	ARK. NR: / ARK. SUM:
PL9882	06-2021		B00	1:1000	2 / 2