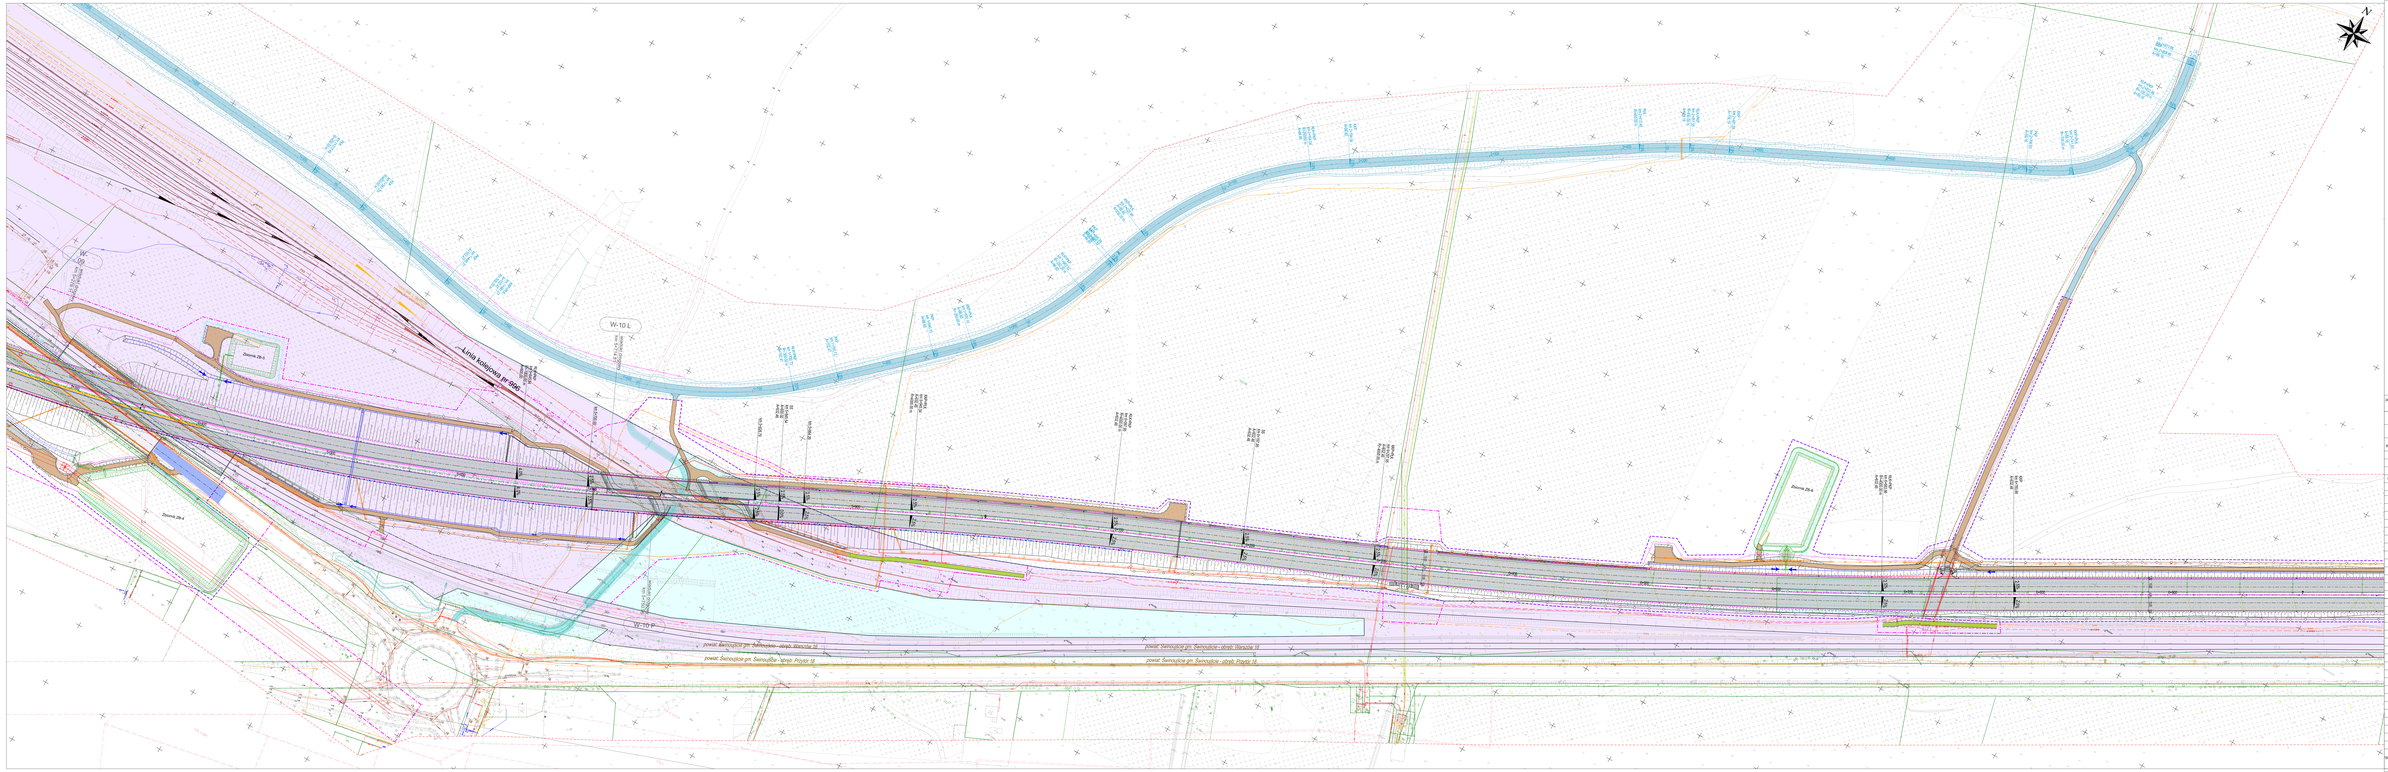

OPRACOWANIE BUDOWLANE	**BUDOWA DROGI KS TRASZTY–ŚWINOUJŚCIE (DOCINKA 1: ŚWINOUJŚCIE - DAROWADZIE (BEZ WĘZŁA)**
INWESTOR:	GENERALNY DYREKTOR DRÓG KRAJOWYCH I AUTOSTRAD Al. Jana Pawła II 22 00-874 Warszawa
WYKONAWCA:	POLAQUA Sp. z o.o. ul. Kolejowa 5 01-182 Warszawa INTOMEX Sp. z o. o. ul. Bitwy Warszawskiej 1920r. nr 7 02-366 Warszawa
JEDNOSTKA PROJEKTOWA:	dataDUT
FAZA/ETAP PROJ.:	PROJEKT BUDOWLANY
CZĘŚĆ PROJEKTU:	PROJEKT ARCHITEKTONICZNO – BUDOWLANY
BRANŻA:	DROGI
NAZWA OPRACOWANIA:	**CZĘŚĆ RYSUNKOWA**
TYTUŁ RYSUNKU:	**PROJEKT ZAGOSPODAROWANIA TERENU**

ZNAKOWANIE	IMIĘ I NAZWISKO	NR UPRAWNIEŃ	PODPIS
Główny Projektant	mgr inż. Grzegorz Wrzeźniewski	Drogowa	LUBS/0375/PDO/12
Projektant	mgr inż. Michał Bojczuk	Drogowa	MAZ/0525/PDO/12
Projektant	mgr inż. Łukasz Kowalski	Drogowa	PKOS/0217/PDO/19
Projektant	mgr inż. Piotr Szczepański	Drogowa	PKOS/0219/PDO/19
Projektant	mgr inż. Przemysław Dominiak	Drogowa	PKOS/1437/PDO/07
Sprawdzający	mgr inż. Grzegorz Dąbek	Drogowa	PKOS/1237/PDO/10
Główny Projektant	mgr inż. Waldemar Trybiał	Konstrukcyjno-budowlana	0/2885
Projektant	mgr inż. Mateusz Grzegrzółka	Elektryczna – instalacyjna	WKP/0370/PWE/18
Projektant	mgr inż. Łukasz Gałik	Elektryczna – instalacyjna	WKP/0364/PWE/17
Projektant	mgr inż. Piotr Lipiński	Instalacyjna	PWE/0813/POOI/11
Sprawdzający	mgr inż. Tomasz Grzesiak	Elektryczna – instalacyjna	WKP/0339/PWE/16
Sprawdzający	mgr inż. Łukasz Gałik	Elektryczna – instalacyjna	WKP/0364/PWE/17
Sprawdzający	mgr inż. Piotr Lipiński	Instalacyjna	PWE/0813/POOI/11
Projektant	mgr inż. Krzysztof Cioć	Instalacyjna	Nr 0/2756
Projektant	mgr inż. Piotr Nowak	Instalacyjna	PWE/0825/POOI/11
Projektant	mgr inż. Leon Sikora	Konstrukcyjno-budowlana	0/1674
Projektant	mgr inż. Kajetan Gwóźdź	Inżynieria ruchu	Nr 78/2/2
Sprawdzający	mgr inż. Ivan Ilyk	Inżynieria ruchu	Nr. 0/276
Główny Projektant	mgr inż. Katarzyna Kowalczyk	Sanitarna	SAN/0345/POOS/07
Projektant	mgr inż. Jakub Zawada	Sanitarna	SAN/0349/POOS/12
Projektant	mgr inż. Agnieszka Rucka	Sanitarna	SAN/0700/POOS/13
Sprawdzający	mgr inż. Grzegorz Mikołajczyk	Sanitarna	PKOS/0068/POOS/13
Projektant	mgr inż. Paweł Gorzelec	Telekomunikacyjna	PE/2/8/21
Sprawdzający	inż. Paweł Czarczyński	Telekomunikacyjna	
Projektant	mgr inż. Paweł Bilińska	Telekomunikacyjna, kwalifikowana	UKKE/0387/POOT/11
Sprawdzający	mgr inż. Janusz Tryliński	Telekomunikacyjna, kwalifikowana	UKKE/0147/POOT/08
Projektant	mgr inż. Łukasz Kosiński	Telekomunikacyjna, kwalifikowana	LDS/0662/PWE/12
Sprawdzający	mgr inż. Artur Kowalski	Telekomunikacyjna, kwalifikowana	UDS/0238/PWE/12
Projektant	mgr inż. Rafał Gałkowski	Elektroenergetyczna	PKOS/1387/POE/12
Sprawdzający	mgr inż. Przemysław Lipiński	Elektroenergetyczna	WKP/0183/PWE/10
Projektant	mgr inż. Paweł Tkaczewski	Kolejowa - SRK	SUW/1777/PWK/18
Sprawdzający	mgr inż. Wojciech Nawrocki-Jurek	Kolejowa - SRK	PKOK/0276/PWK/12
Projektant	inż. Sylwia Kalinka	Architektura krajobrazu	

NR KONTRAKTU:	NR ZADANIA:	SKALA:	FORMAT:	ARKUSZ:	ILOŚĆ ARKUSZY:
PL/0652	SB-2/3/21	1:1000	A0	2	5