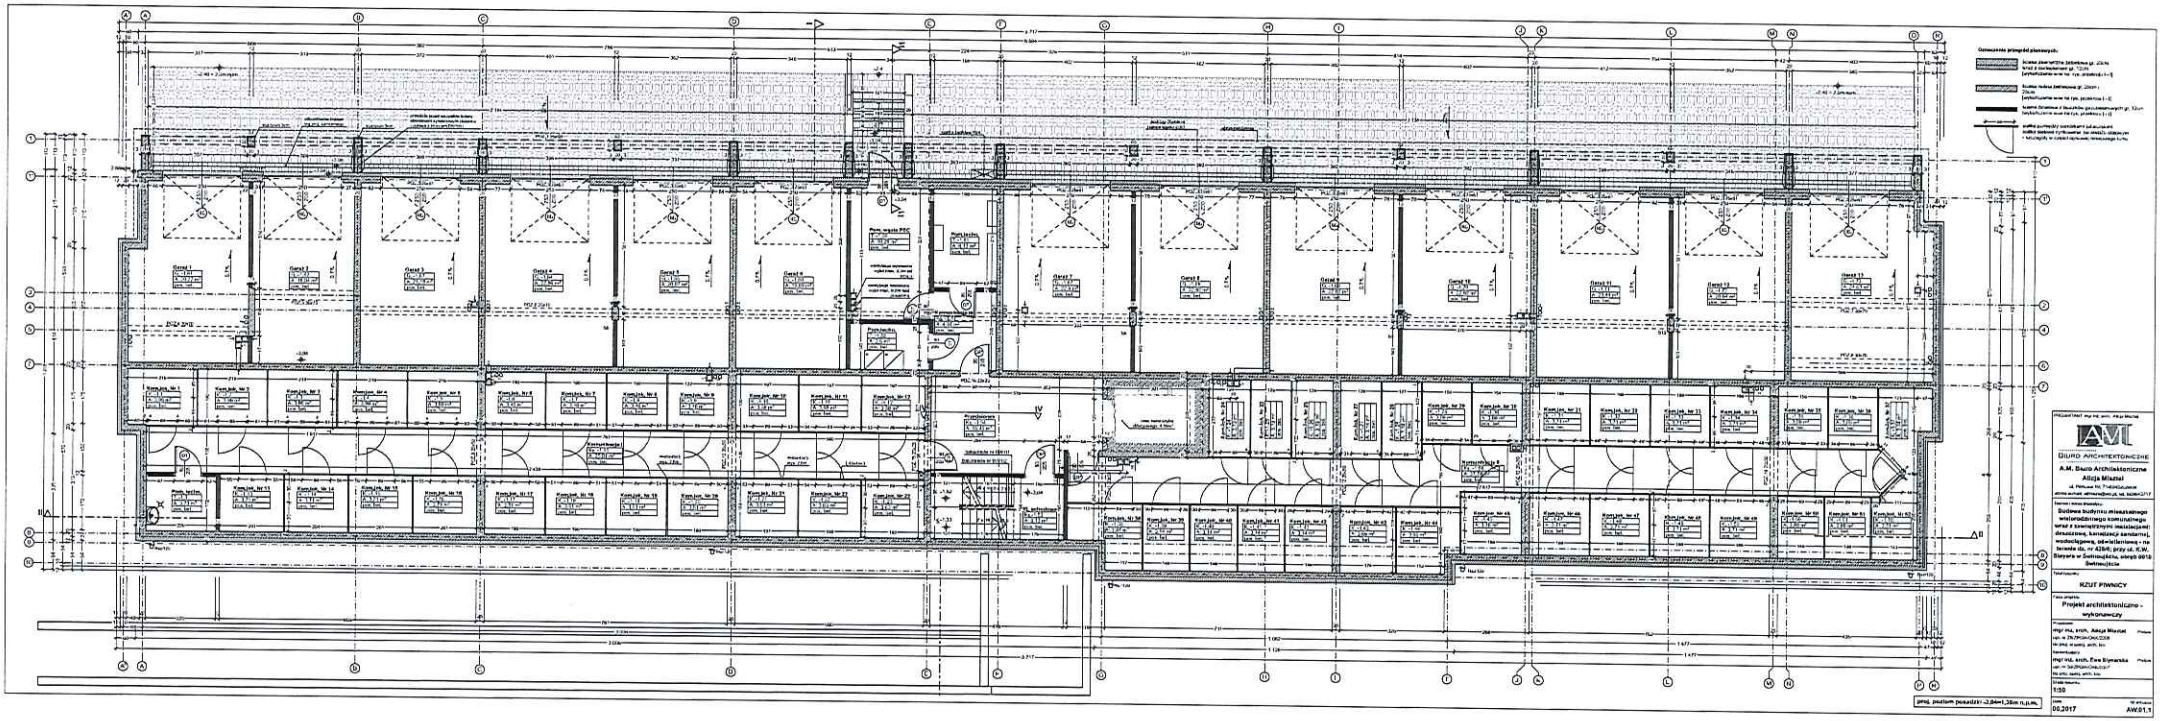

ZAŁĄCZNIK NR 1