FRAGMENT D2. NR 22 - DO REALIZACJI
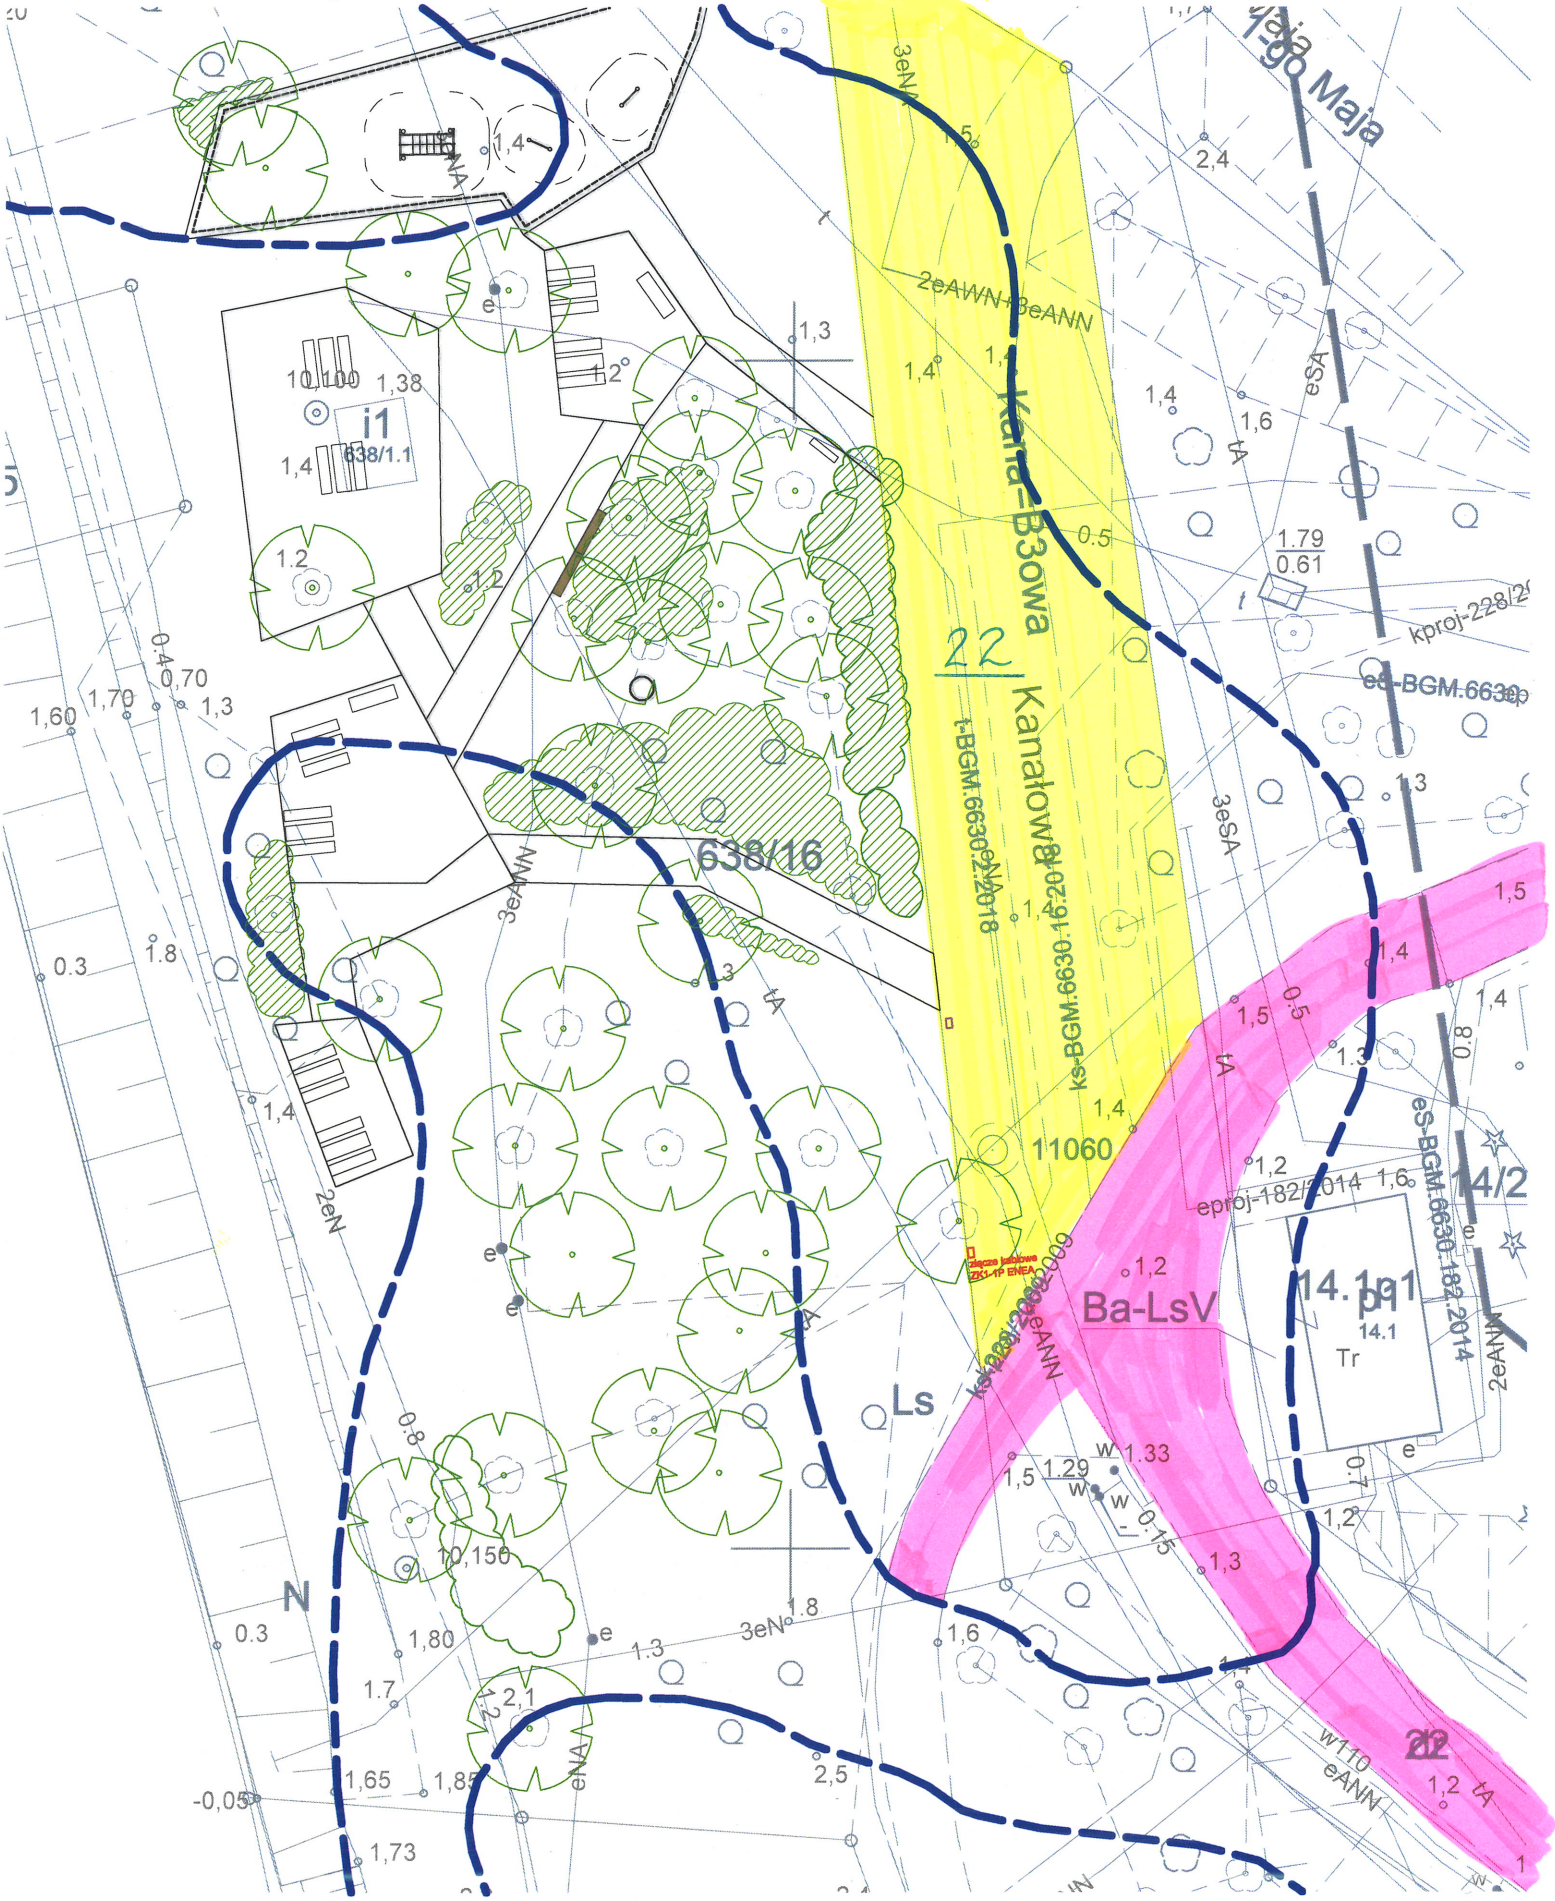
ISTNIEJĄCA DROGA Z PŁYT