

ISTOTNE MIEJSCA POSTOJOWE  
I  
MIEJSCA POSTOJOWYCH PROJEKTOWANYCH

czk Nr 23

drogi dojazdowej  
do budynku nr 23

CENTRUM →

zjazd

zjazd

zjazd

zjazd

zjazd

zjazd

zjazd

zjazd

zjazd

zjazd

zjazd

zjazd

zjazd

LEGENDA - PROJEKTOWANE ELEMENTY:

- projektowana nawierzchnia bitumiczna
- projektowana zieleń
- projektowane zatoki autobusowe
- projektowane chodniki
- projektowany ciąg rowerowy - kostka bet.
- projektowany ciąg rowerowy bitumiczny
- opaska z kostki kamiennej 9/11
- projektowane zjazdy z kostki kamiennej 9/11
- projektowane wyspy z kostki kamiennej
- zatoki postojowe kostka kamienna 9/11
- projektowana kanalizacja deszczowa
- granica działek geodezyjnych
- istniejąca nawierzchnia chodników, zjazdów, ścieżek rowerowych do przebrukowania


LEGENDA- zieleń

- drzewo istniejące
- ⊗ drzewo istniejące do wycinki
- krzew/grupa krzewów nr inwentaryzacyjny

PLAN SYTUACYJNY

<p>PRACOWNIA PROJEKTOWA DRÓG I MOSTÓW mgr inż. Ryszard Kowalski 71-468 SZCZECIN ul. Sosnowa 6a tel./fax (091) 43 00 745</p>			
<p>Nazwa i adres inwestycji</p>		<p>Przebudowa ul. Grunwaldzkiej - odcinek od granicy Państwa do ulicy 11-go Listopada w Świnoujściu</p>	
<p>Temat</p>		<p>INWENTARYZACJA ZIELENI. PLAN WYCINKI</p>	<p>Data 02.2015</p>
<p>Opracowała</p>	<p>mgr inż. Aneta Krzywanią</p>	<p>Nr uprawnień</p>	<p>Podpis</p>
<p>RYSUNEK NR 1</p>		<p>ARKUSZ 3/3</p>	
		<p>Skala 1:500</p>	

← GARZ

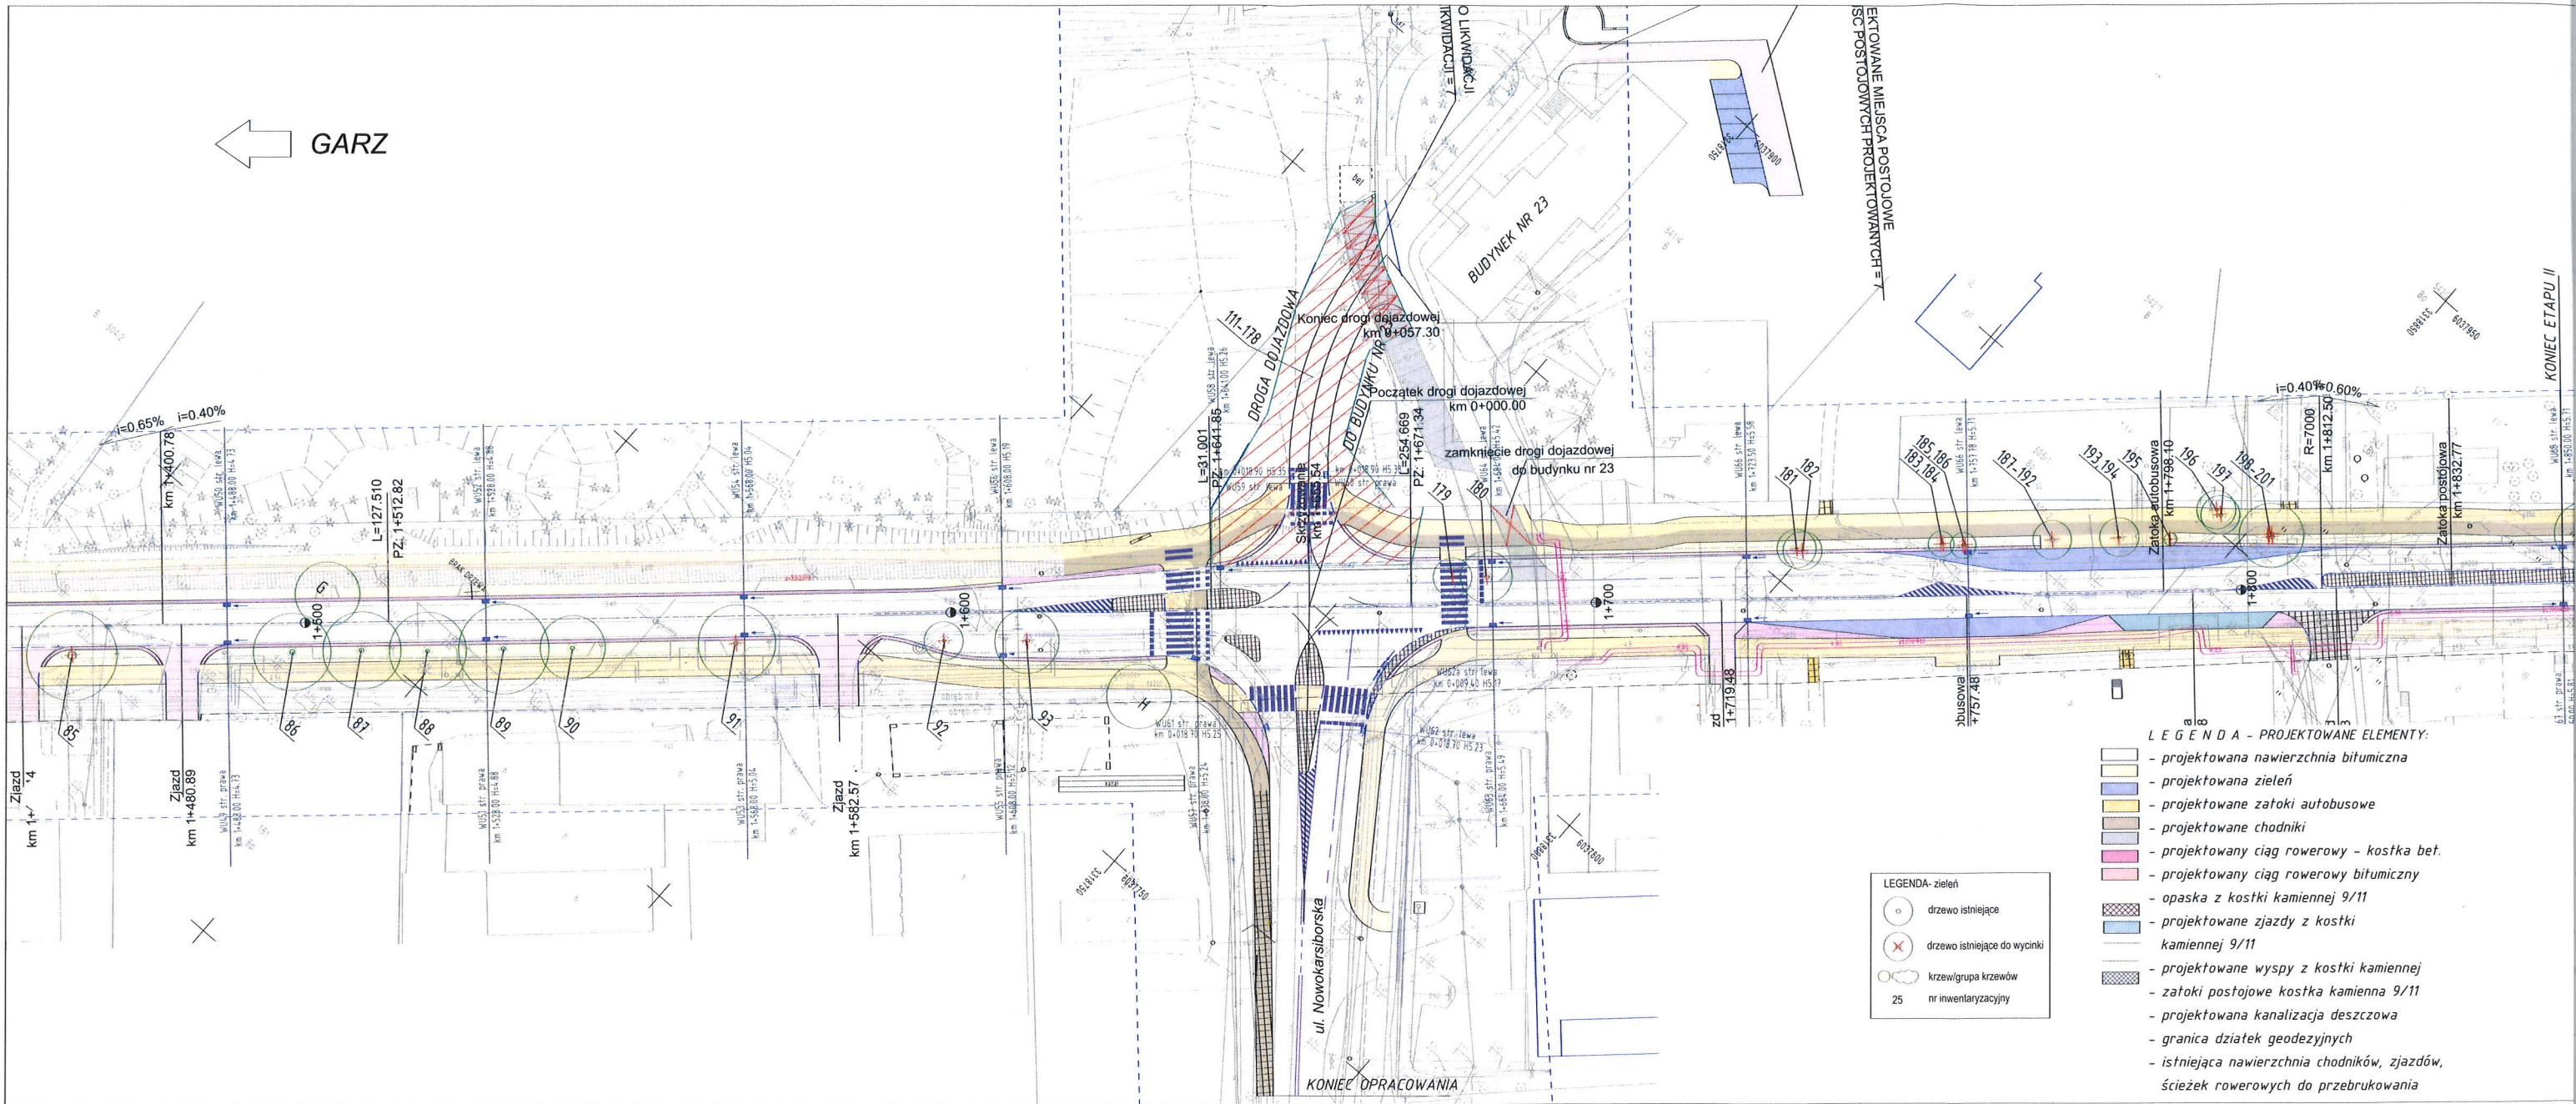


LEGENDA- zieleń


- drzewo istniejące
- ⊗ drzewo istniejące do wycinki
- krzew/grupa krzewów
- 25 nr inwentaryzacyjny

- LEGENDA - PROJEKTOWANE ELEMENTY:
- projektowana nawierzchnia bitumiczna
  - projektowana zieleń
  - projektowane zatoki autobusowe
  - projektowane chodniki
  - projektowany ciąg rowerowy - kostka bet.
  - projektowany ciąg rowerowy bitumiczny
  - opaska z kostki kamiennej 9/11
  - projektowane zjazdy z kostki kamiennej 9/11
  - projektowane wyspy z kostki kamiennej
  - zatoki postojowe kostka kamienna 9/11
  - projektowana kanalizacja deszczowa
  - granica działek geodezyjnych
  - istniejąca nawierzchnia chodników, zjazdów, ścieżek rowerowych do przebrukowania

KONIEC ETAPU II

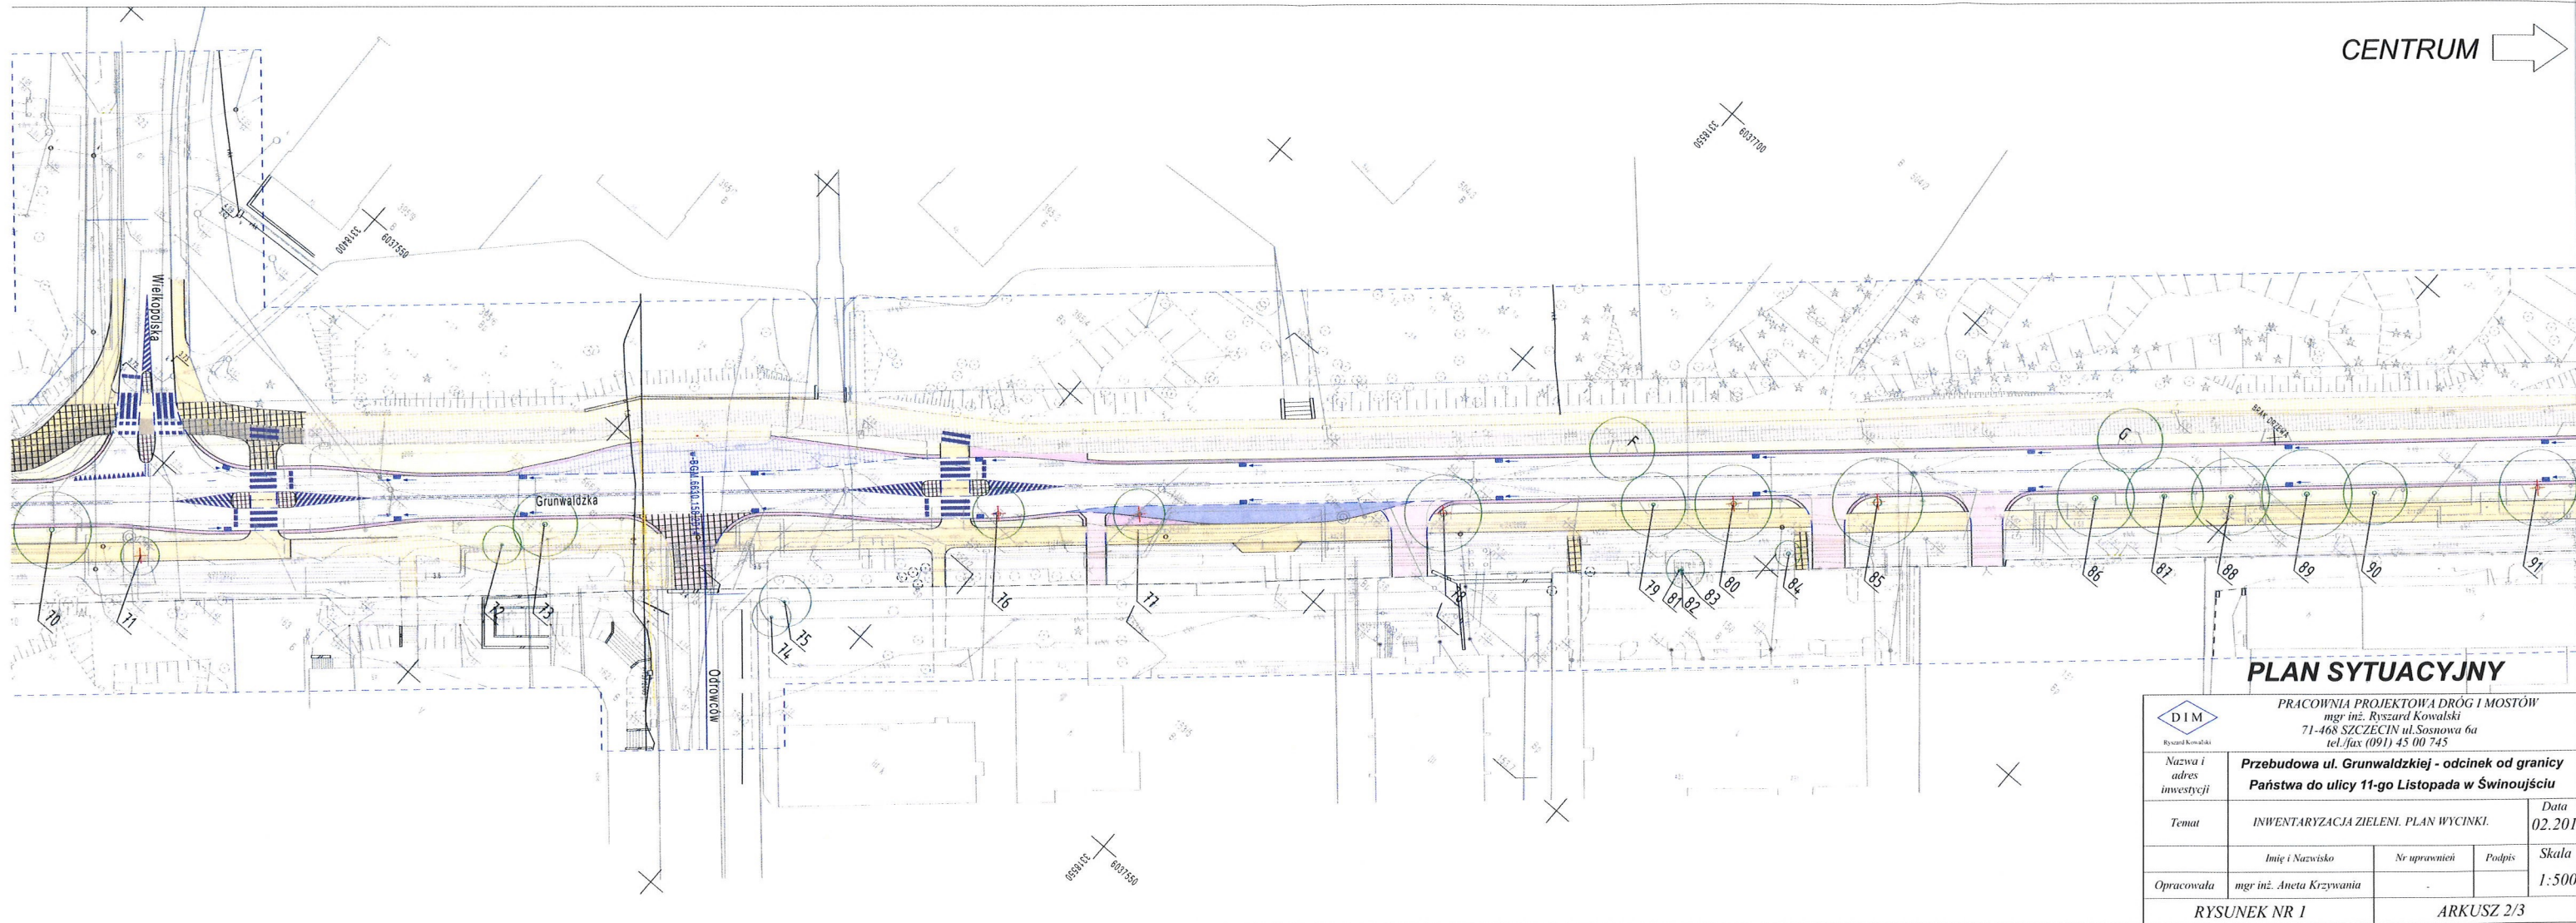

**PLAN SYTUACYJNY**

 PRACOWNIA PROJEKTOWA DRÓG I MOSTÓW mgr inż. Ryszard Kowalski 71-468 SZCZECIN ul. Sosnowa 6a tel./fax (091) 45 00 745			
Nazwa i adres inwestycji	Przebudowa ul. Grunwaldzkiej - odcinek od granicy Państwa do ulicy 11-go Listopada w Świnoujściu		
Temat	INWENTARYZACJA ZIELENI. PLAN WYCINKI.		Data 02.201
Opracowała	Imię i Nazwisko mgr inż. Aneta Krzywania	Nr uprawnień	Podpis Skala 1:500
RYSUNEK NR 1		ARKUSZ 2/3	

← GARZ



Grunwaldzka

Mazowiecka

LEGENDA - PROJEKTOWANE ELEMENTY:

- projektowana nawierzchnia bitumiczna
- projektowana zielen
- projektowane zatoki autobusowe
- projektowane chodniki
- projektowany ciąg rowerowy - kostka bet.
- projektowany ciąg rowerowy bitumiczny
- opaska z kostki kamiennej 9/11
- projektowane zjazdy z kostki kamiennej 9/11
- projektowane wyspy z kostki kamiennej
- zatoki postojowe kostka kamienna 9/11
- projektowana kanalizacja deszczowa
- granica działek geodezyjnych
- istniejąca nawierzchnia chodników, zjazdów, ścieżek rowerowych do przebrukowania

- LEGENDA- zielen
- drzewo istniejące
  - ⊗ drzewo istniejące do wycinki
  - krzew/grupa krzewów
  - 25 nr inwentaryzacyjny

