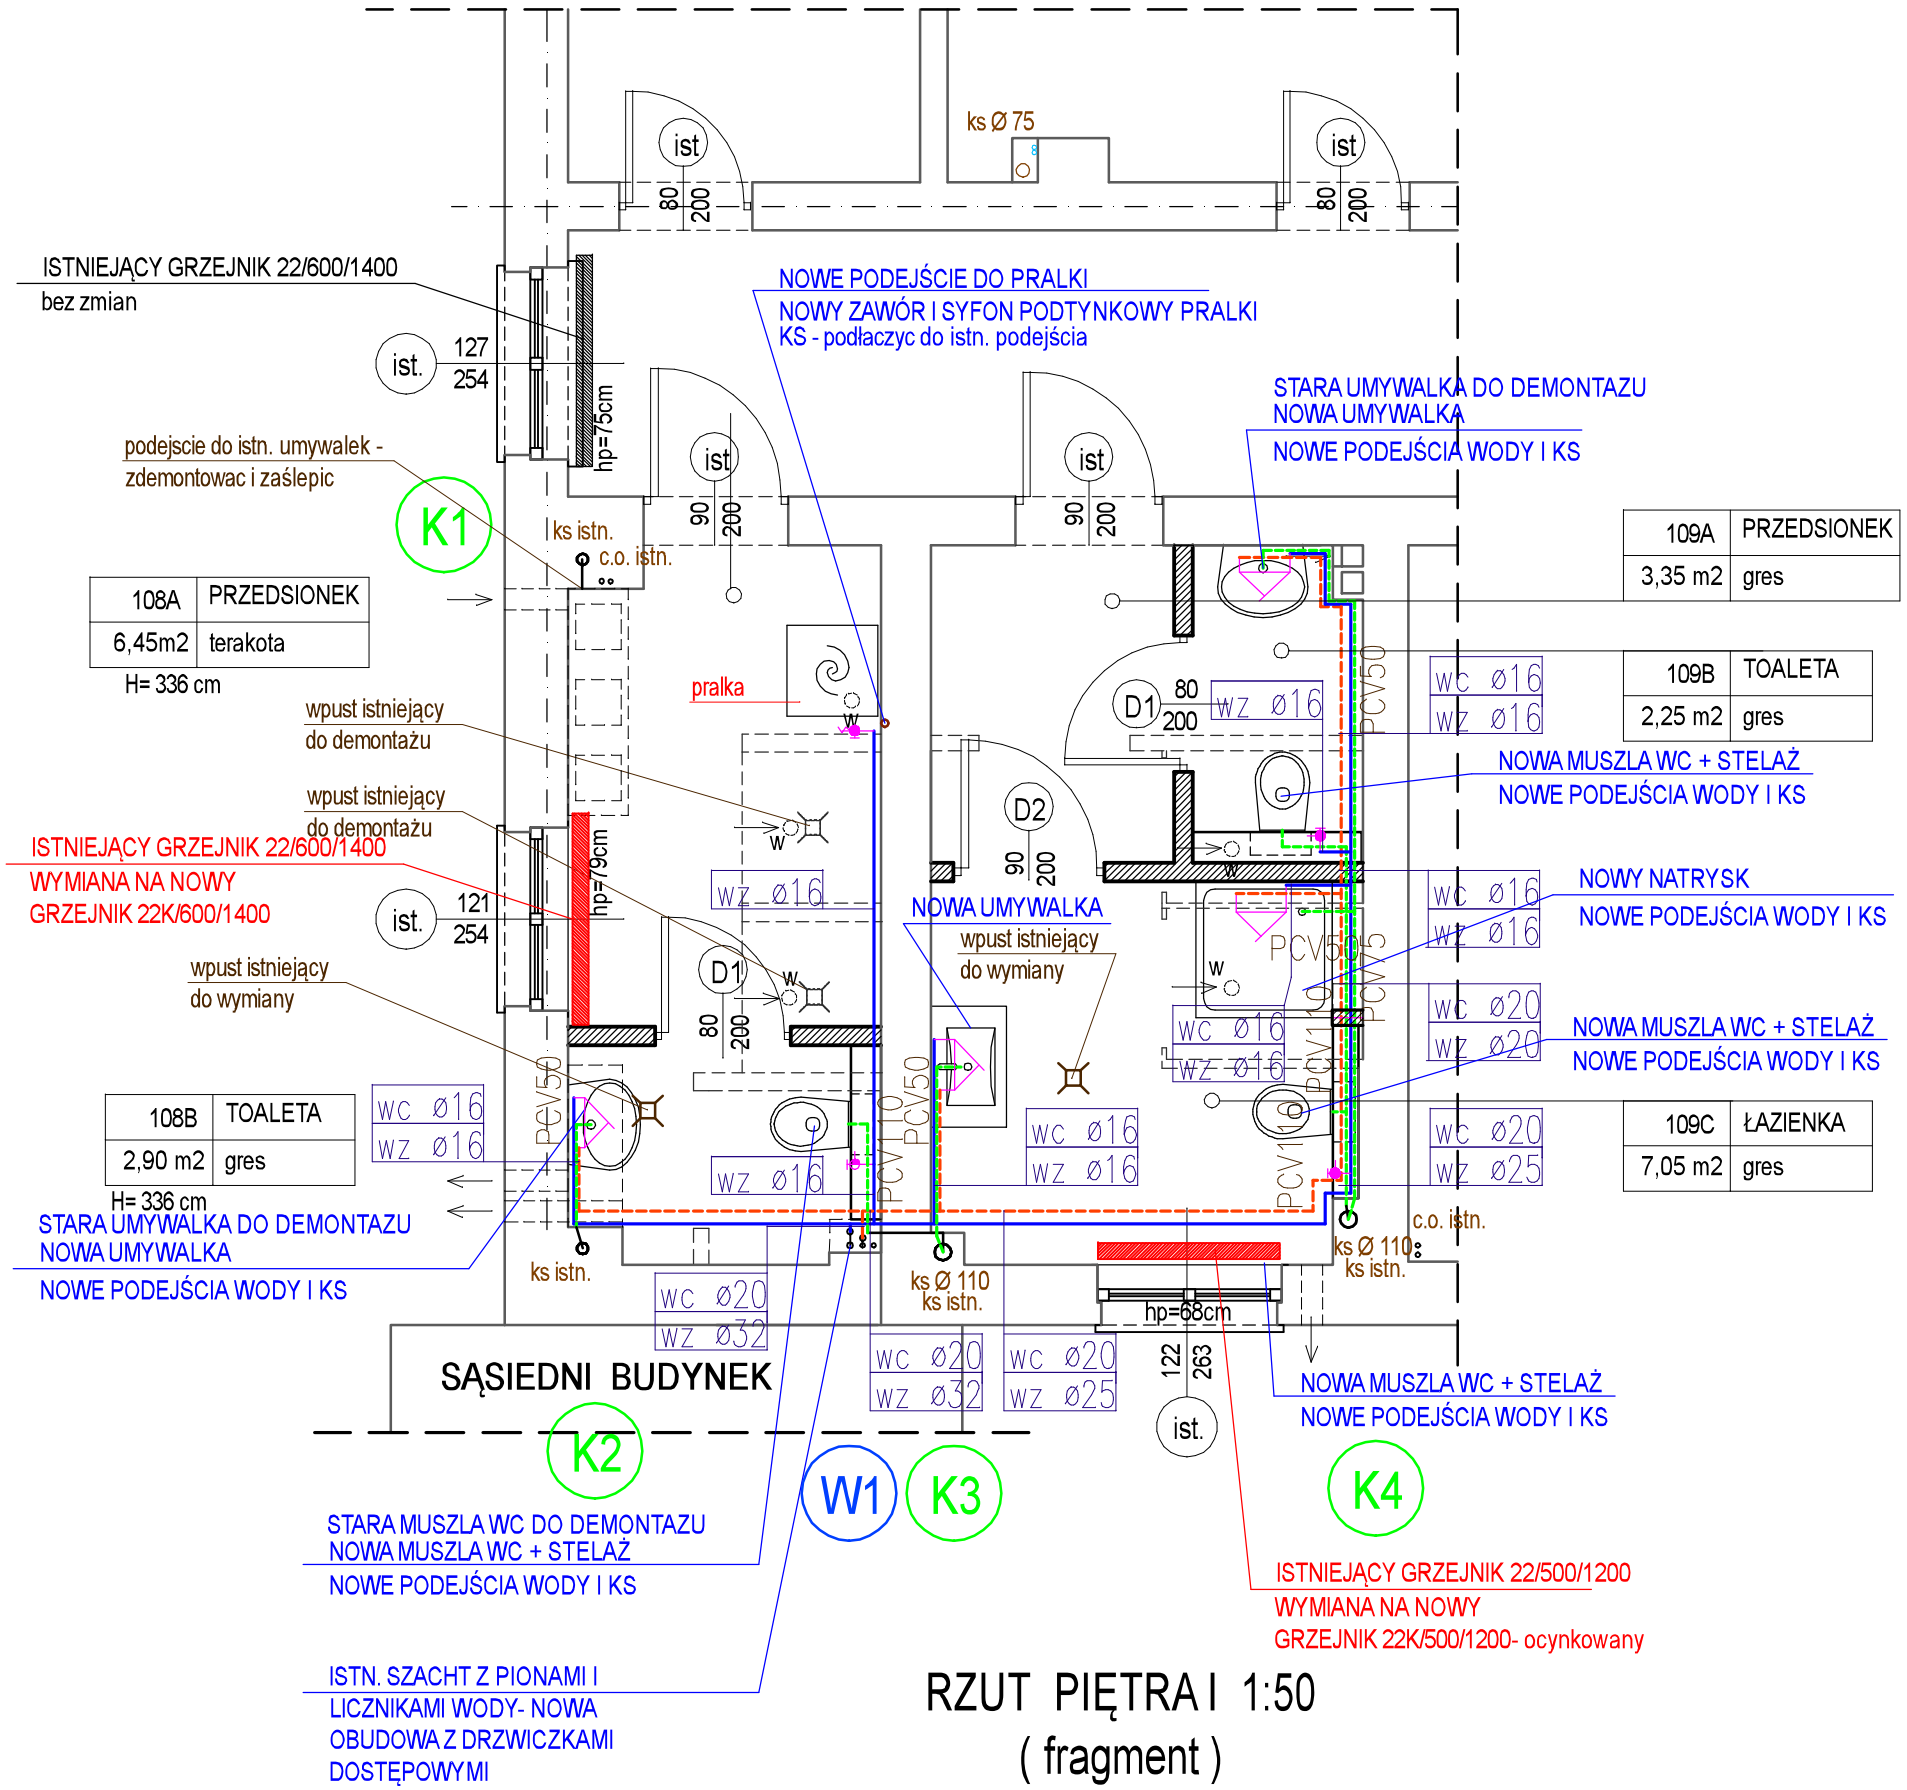

RZUT PIĘTRA I 1:50
(fragment)

ŚCIANA ISTNIEJĄCA

ŚCIANA PROJEKTOWANA gr. 12,5 cm
z płyt gipsowo-kartonowych
2 x 12,5 mm na stelażu metolowym C75

ISTNIEJĄCY WPUST PODŁOGOWY
DO ZACHOWANIA

ks Ø 110
ISTNIEJĄCY PION
KANALIZACJI SANITARNEJ

w
ISTNIEJĄCY WENTYLACJA MECHANICZNA

DEMONTAŻ

OZNACZENIA : (br. sanitarna)

WODA ZIMNA

WODA CIEPŁA

KANALIZACJA SANITARNA

W1 WODA ISTNIEJĄCA PION

K3 KS ISTNIEJĄCA.- PION

WSZYSTKIE WYMIARY
SPRAWDZIĆ NA BUDOWIE

PROJEKT TECHNICZNY

NAZWA OBIEKTU BUDOWLANEGO	REMONT POMIESZCZEŃ SANITARNYCH W WPOW - PIĘTRO I ul. Piastowska 55 , Świnoujście dz nr 388/4; obręb 0006
TYTUŁ RYSUNKU	RZUT PIĘTRA I (fragment)
BRANŻA	SANITARNA - PROJEKT
IMIĘ I NAZWISKO PROJEKTANTA	mgr inż. KATARZYNA DEKERT
PODPIS	
SKALA:	1:50
NUMER UPRAWNIEŃ BUDOWLANYCH	upr. nr 69/Sz/94
IMIĘ I NAZWISKO PROJEKTANTA	
PODPIS	
NR RYSUNKU	S2
NUMER UPRAWNIEŃ BUDOWLANYCH	
DATA SPORZĄDZENIA	LUTY 2022 r