




ELEWACJA FRONTOWA

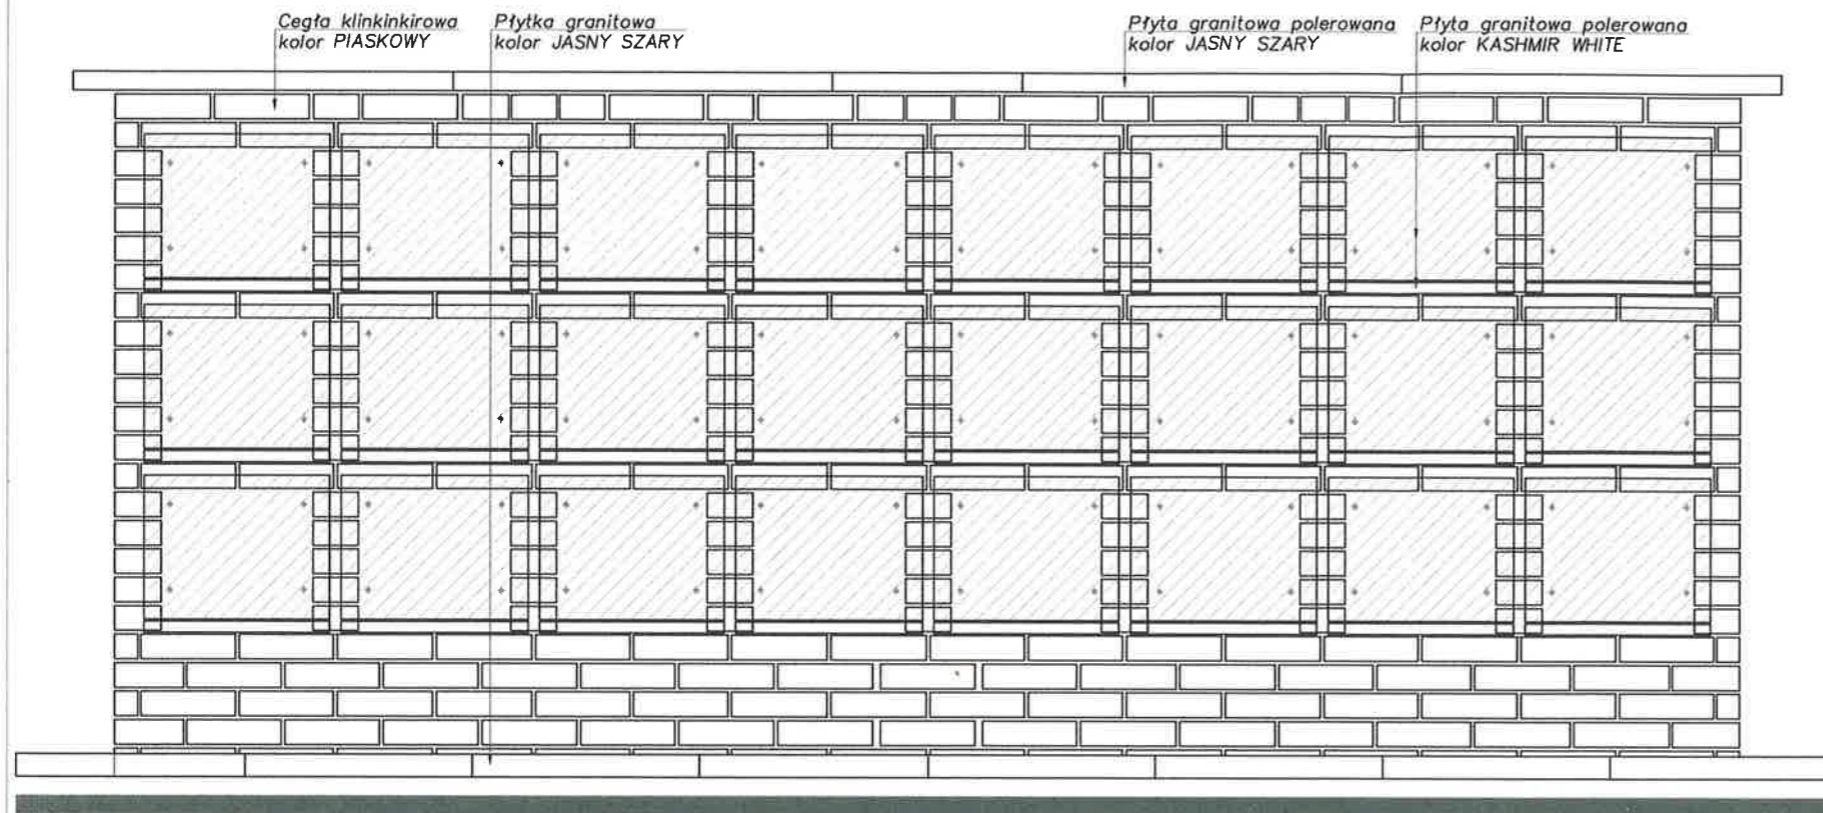


ELEWACJA BOCZNA

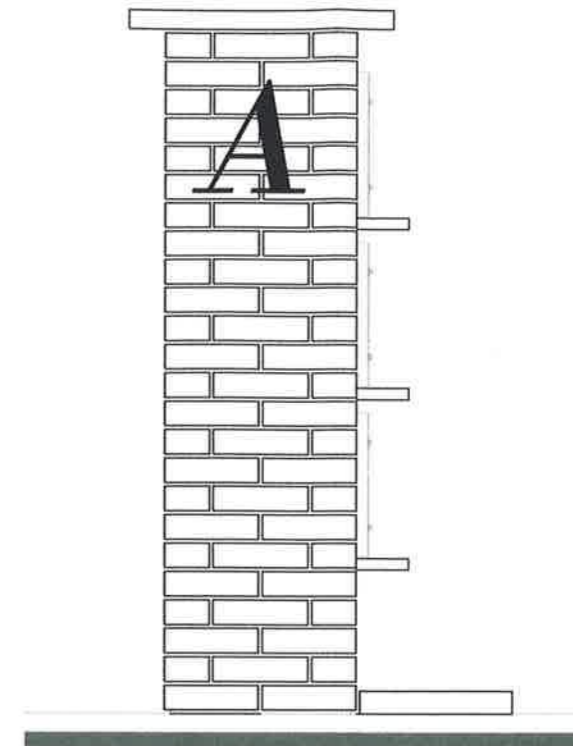

ELEWACJA TYLNA

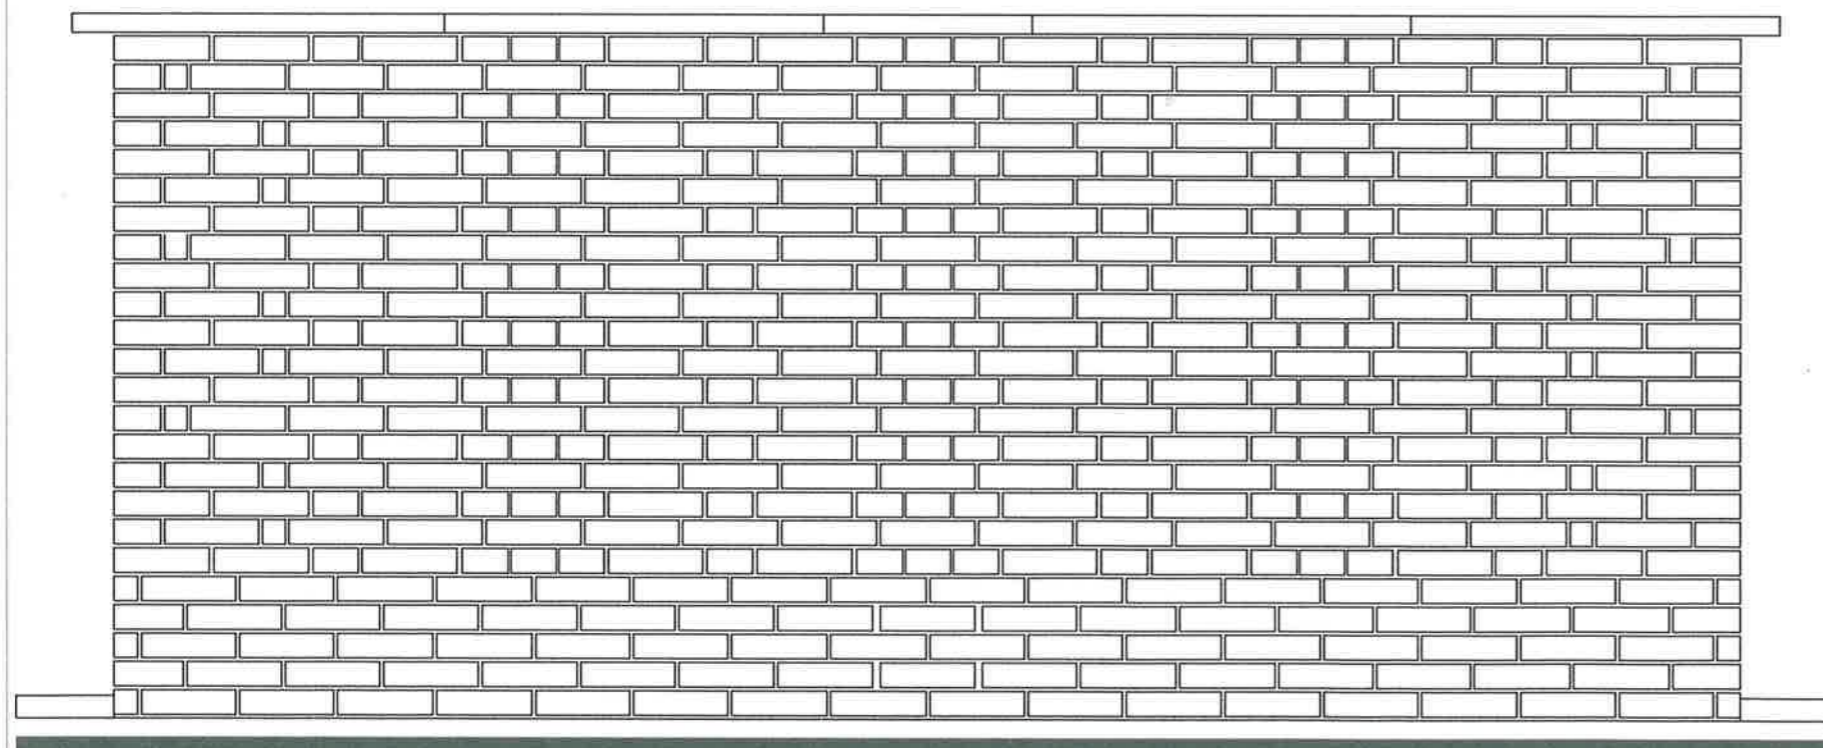

ELEWACJA BOCZNA

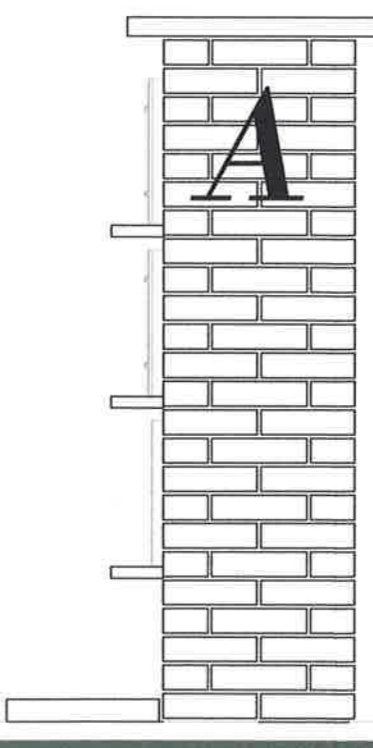

DK PROJEKT

PROJEKTUJEMY NADZORUJEMY BUDUJEMY
 Tel. 501 435 096
 NIP 6681832028, REGON 321448278
 Tel. 501 435 096
 www.dkprojekt.net
 e-mail: DKprojekt@interia.eu

PRAWA AUTORSKIE ZASTRZEŻONE/
 COPYRIGHTS RESERVED
Pracownia Projekt, architektura i inżynieria s.c.
 zgodnie z art. 1 i 2 ust. 1 ustawy Prawo Autorskie - Prawo Polityczne,
 z dn. 4 marca 1994 r. (Dz. U. nr 24 poz. 83 z 23.09.94)

INWESTYCJA/ADRES:
**Modułowe Kolumbarium na 24 nisze urnowe
 72-600 Świnoujście - cmentarz komunalny**

INWESTOR/ADRES:
 Gmina Miasto Świnoujście
 ul. Wojska Polskiego 1/5, 72-600 Świnoujście

BRANŻA:	AUTOR OPRACOWANIA:	IMIE I NAZWISKO:	NR UPR. PROJ.:	PODPIS:
	PROJEKTOWAŁ:	mgr inż. Kamil Głapiński	ZAP10004P000113	

TYTUŁ RYSUNKU:
ELEWACJE

DATA: GRUDZIEŃ 2021	SKALA: 1:20	NR RYS. : K-1
------------------------	----------------	------------------

PROJEKT
 TECHNICZNY
 KONSTRUKCJA