PRZEKRÓJ PODŁUŻNY

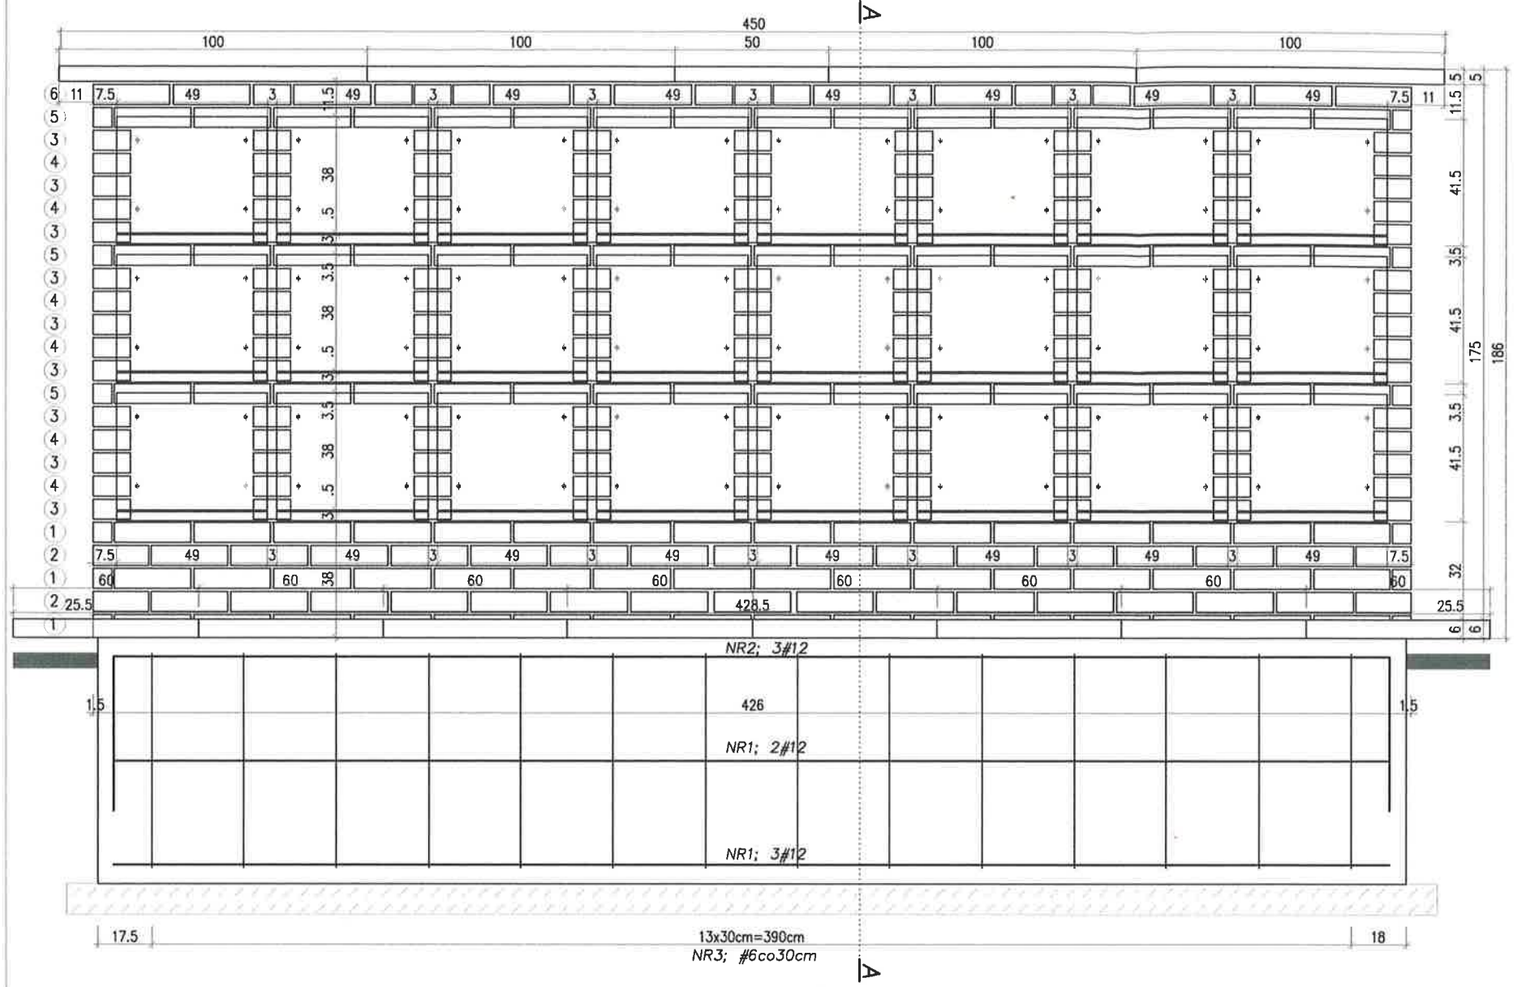

PRZEKRÓJ A–A

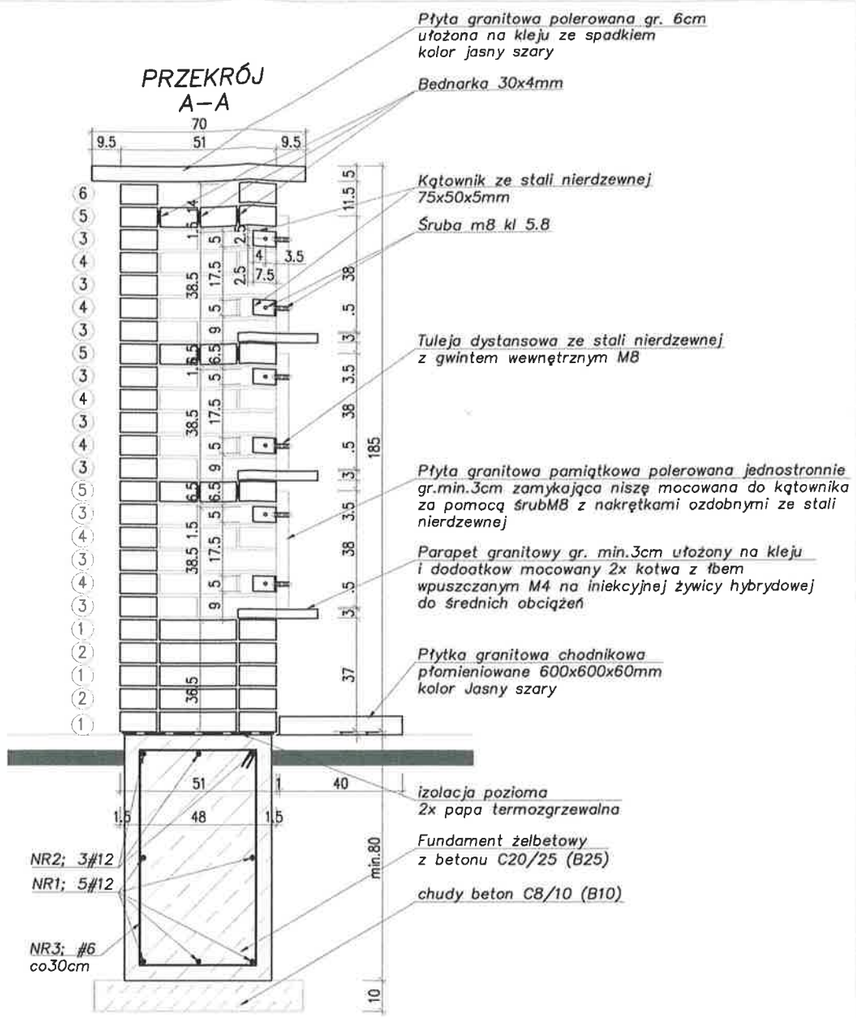

Płyta granitowa polerowana gr. 6cm
ułożona na kleju ze spadkiem
kolor jasny szary

Bednarka 30x4mm

Kątownik ze stali nierdzewnej
75x50x5mm

Śruba m8 kl 5.8

Tuleja dystansowa ze stali nierdzewnej
z gwintem wewnętrznym M8

Płyta granitowa pamiątkowa polerowana jednostronnie
gr.min.3cm zamykająca niszę mocowana do kątownika
za pomocą śrubM8 z nakrętkami ozdobnymi ze stali
nierdzewnej

Parapet granitowy gr. min.3cm ułożony na kleju
i dodoatkow mocowany 2x kotwa z łbem
wpuszczanym M4 na iniekcyjnej żywicy hybrydowej
do średnich obciążeń

Płytka granitowa chodnikowa
płomieniowane 600x600x60mm
kolor Jasny szary

izolacja pozioma
2x papa termozgrzewalna

Fundament żelbetowy
z betonu C20/25 (B25)

chudy beton C8/10 (B10)

DK PROJEKT

PROJEKTUJEMY NADZORUJEMY BUDUJEMY
Tel. 501 435 096
NIP 6681832028, REGON 321448278
Tel. 501 435 096
www.dkprojekt.net
e-mail: DKprojekt@interia.eu

PRAWA AUTORSKIE ZASTRZEŻONE/
COPYRIGHTS RESERVED

INWESTYCJA/ ADRES:
Modułowe Kolumbarium na 24 nisze urnowe
72-600 Świnoujście - cmentarz komunalny

INWESTOR/ADRES:
Gmina Miasto Świnoujście
ul. Wojska Polskiego 1/5,72-600 Świnoujście

BRANŻA:	AUTOR OPRACOWANIA:	IMIE I NAZWISKO:	NR UPR. PROJ.:	PODPIS:
PROJEKT TECHNICZNY KONSTRUKCJA	PROJEKTOWAŁ.:	mgr inż. Kamil Glapiński	ZAP/0004/POOK/13	

TYTUŁ RYSUNKU:
PRZEKROJE I DETALE

DATA:	SKALA:	NR RYS.:
GRUDZIEŃ 2021	1:100	K-2