


SCHEMATA MOCOWANIA PŁYT ZAMYKAJĄCYCH NISZE URNOWE

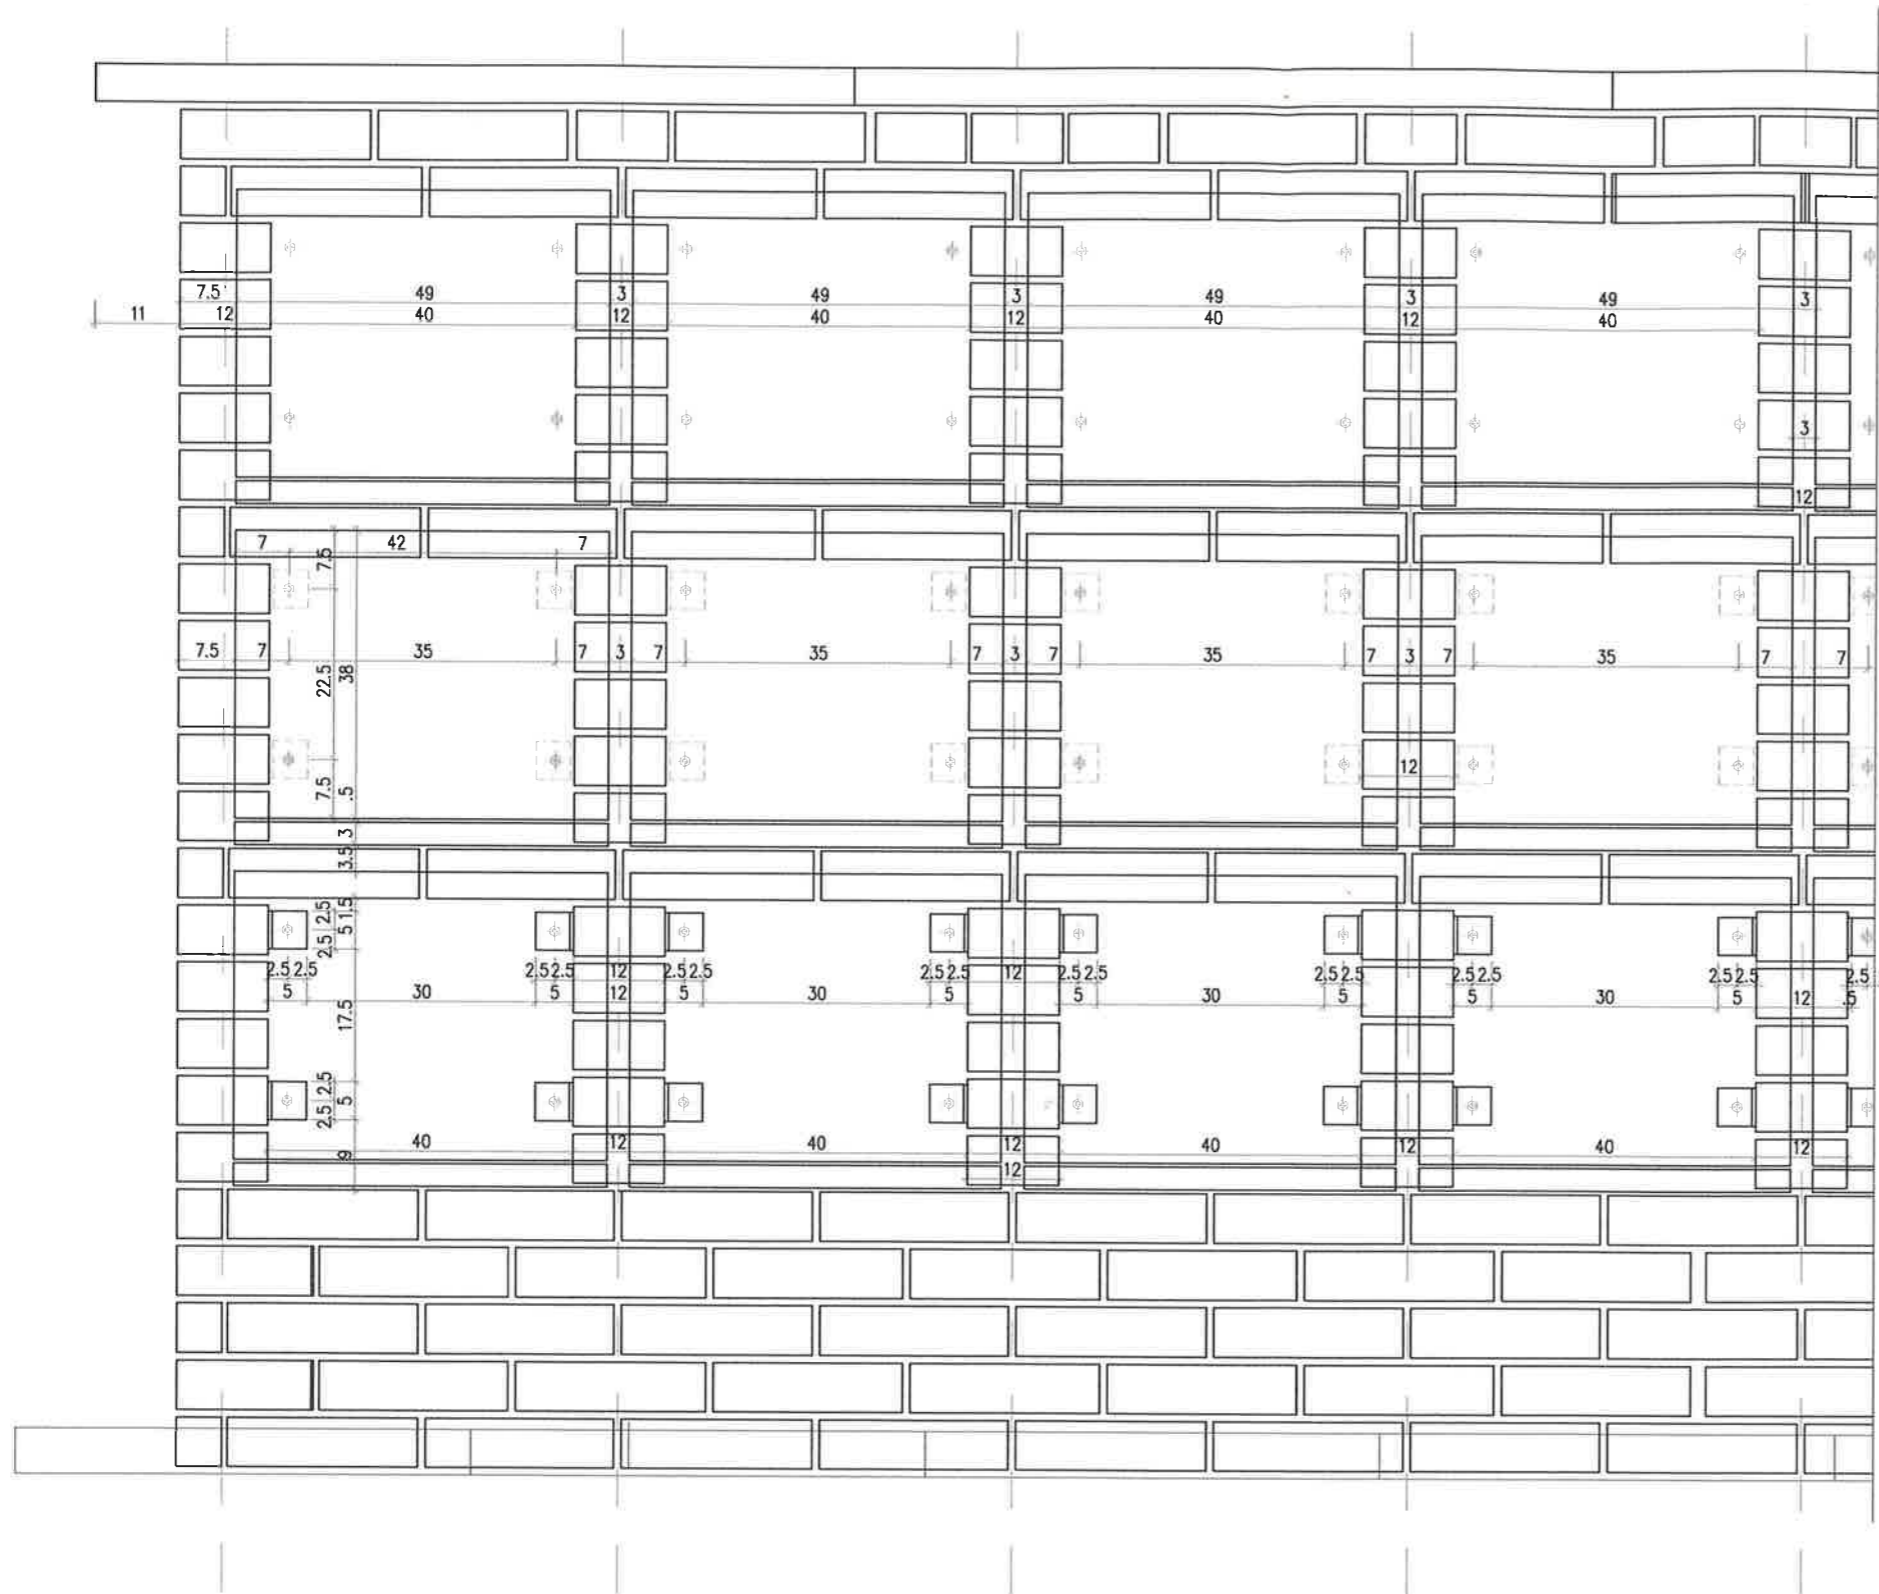

DK PROJEKT	PROJEKTUJEMY NADZORUJEMY BUDUJEMY Tel. 501 435 096 NIP 6681832028, REGON 321448278 Tel. 501 435 096 www.dkprojekt.net e-mail: DKprojekt@interia.eu			
	PRAWA AUTORSKIE ZASTRZEŻONE/ COPYRIGHTS RESERVED <small>Techniczny projekt jest chroniony prawami autorskimi zgodnie z art. 17 ust. 1 i 2 pkt 1 Ustawy o Prawach Autorskich i Prawach Powiązanych z dn. 4 lutego 1997 r. (Dz.U. nr 24 poz.93 z 23.02.2007)</small>			
INWESTYCAJA/ADRES:				
Modułowe Kolumbarium na 24 nisze urnowe 72-600 Świnoujście - cmentarz komunalny				
INWESTOR/ADRES:				
Gmina Miasto Świnoujście ul. Wojska Polskiego 1/5, 72-600 Świnoujście				
BRANŻA:	AUTOR OPRACOWANIA:	IMIE I NAZWISKO:	NR UPR. PROJ.:	PODPIS:
PROJEKT TECHNICZNY KONSTRUKCJA	PROJEKTOWAŁ: mgr inż. Kamil Głapiński		ZAPIS DOKUMENTU: 13	
	TYTUŁ RYSUNKU:			
	SCHEMAT MOCOWANIA PŁYT ZAMYKAJĄCYCH NISZE URNOWE			
DATA:	SKALA:	NR RYS.:		
GRUDZIEŃ 2021	1:10	K-4		