

LEGENDA

- jezdnie;
- stanowiska parkingowe- nawierzchnia typu "geokrata";
- stanowiska parkingowe z nawierzchnią utwardzoną;
- chodniki;
- ścieżki gruntowe;
- zjazdy z jezdni wewnętrznej na jezdnie zewnętrzne (poza granicami działki);
- wejścia do budynku;
- PZ** - plac zabaw;
- R** - miejsca postojowe dla rowerów;
- ciągi piesze;
- ciągi jezdne;


Schemat obsługi komunikacyjnej
Skala 1:500



LEGENDA

- granica działki budowlanej;
- G** - placyk gospodarczy- miejsce gromadzenia odpadów bytowych i segregowanych;
- T** - ewentualna lokalizacja trafostacji;
- ZR** - przewidywana lokalizacja ewentualnego podziemnego zbiornika retencyjnego na deszczówkę;
- proponowana lokalizacja kurka gazowego;
- proponowane doprowadzenia zasilania do kotłowni gazowej;
- proponowana lokalizacja tunelowych zbiorników retencyjnych instalacji rozszczepiającej;

Schemat obsługi infrastrukturalnej
Skala 1:500

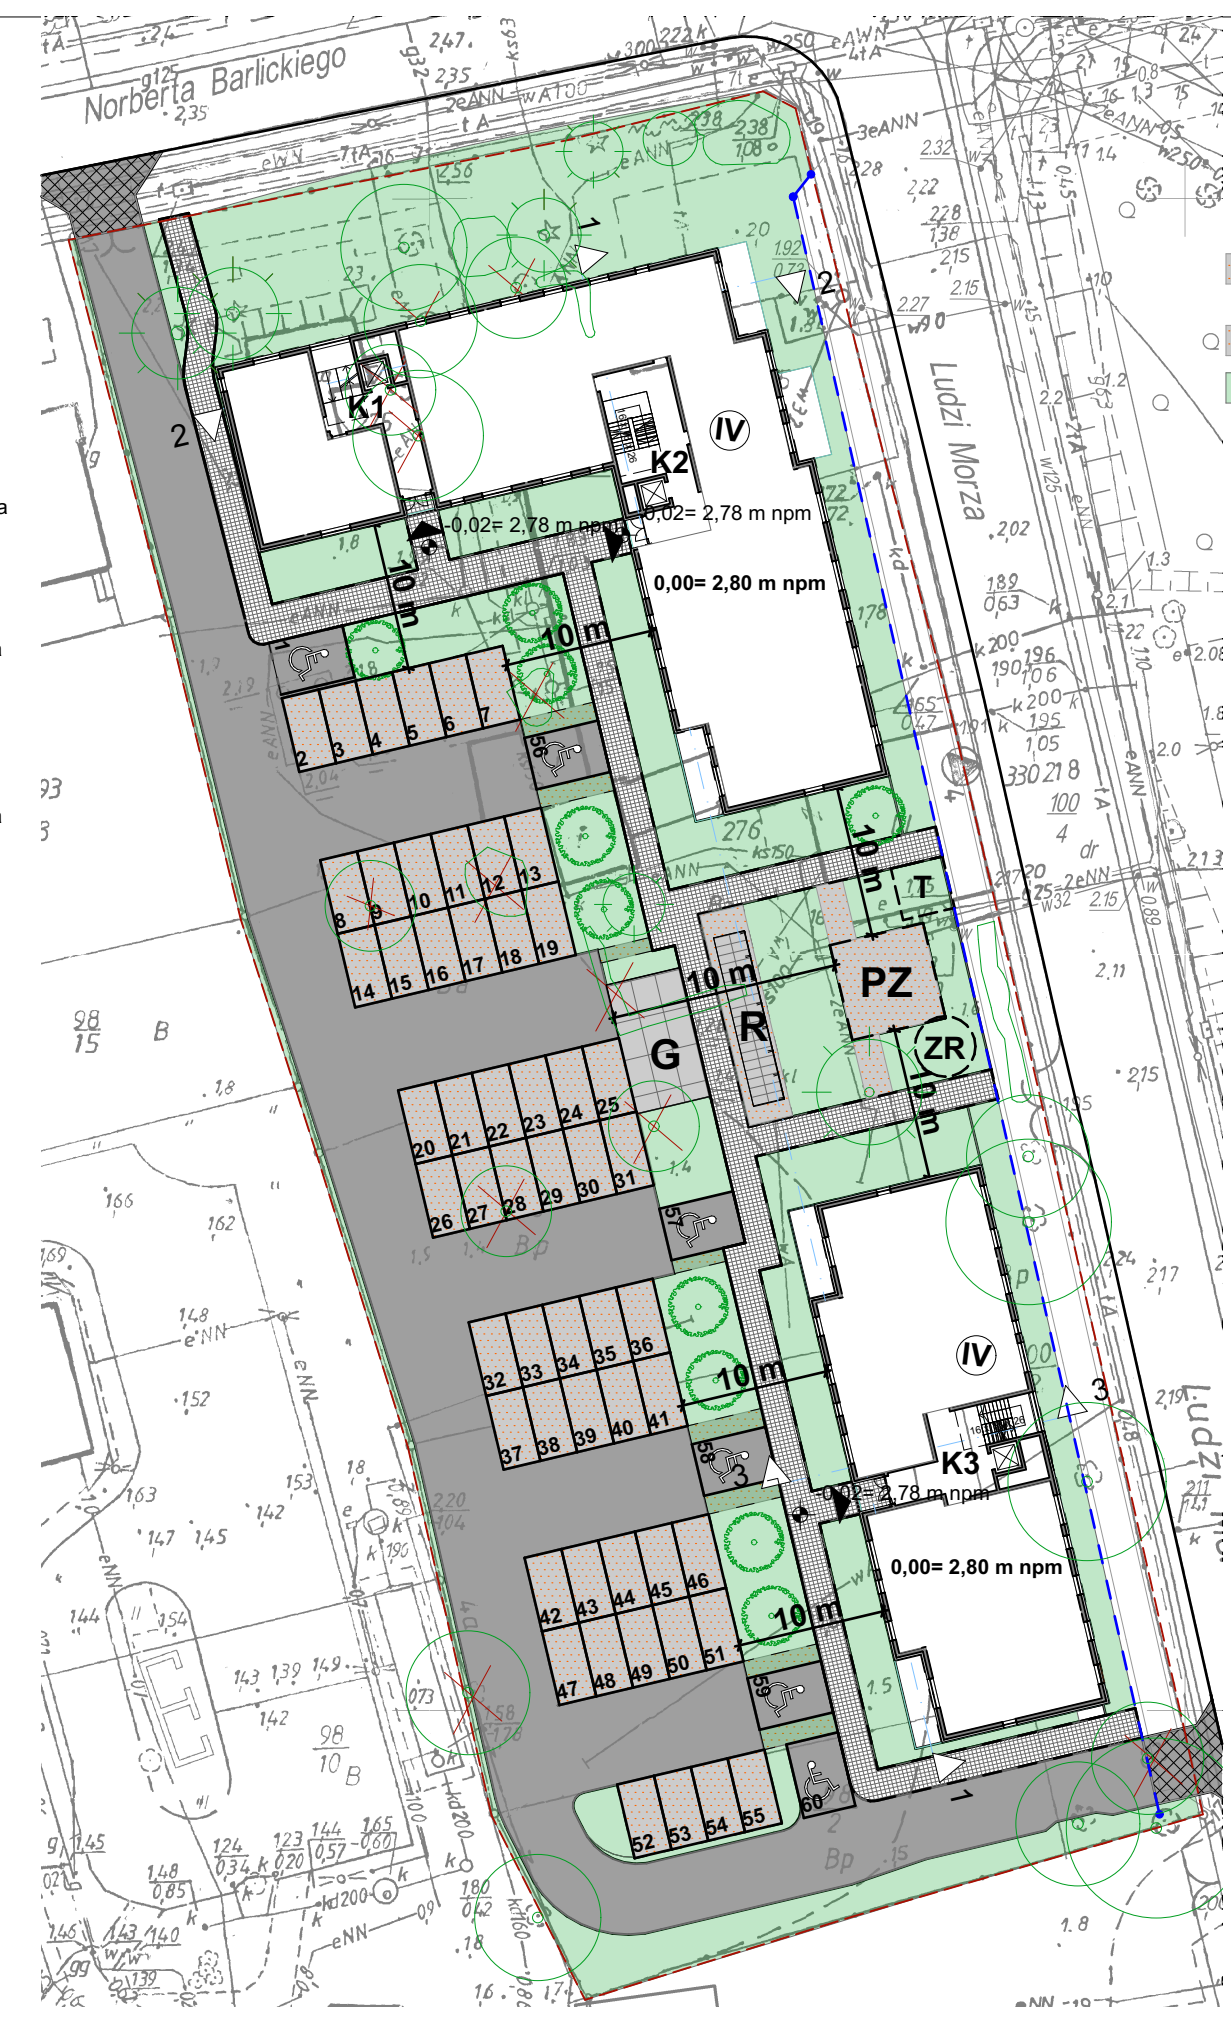

LEGENDA

- stanowiska parkingowe- nawierzchnia typu "geokrata";
- ścieżki gruntowe;
- zieleni;
- drzewa i krzewy istn. do zachowania;
- drzewa i krzewy istn. do wycinki;
- drzewa projektowane 10 szt;

Schemat gospodarki zielenią
Skala 1:500

04.2021	data				
Swinioujście ul. Ludzi Morza 2, 4, 4a		obr. Warszów 14		A	branża
Koncepcja urbanistyczno-architektoniczna zabudowy mieszkalnej na terenie przy ul. Ludzi Morza w Swinioujściu		Schemat obsługi komunikacyjnej, infrastrukturalnej i gospodarki zielenią		skala 1: 500	podpis
mgr inż. arch. Michał Bay		mgr inż. arch. Oksana Zadybchuk			
upr. nr. 166/Sz/84					
nr rysunku		4			

STUDIO A 4
POLSKA FIRMOWA
ul. Wojska Polskiego 20 / III p.
70-470 SZCZECIN
tel. 091-488 650 fax. 091-488 88 84
studioa4@macsimum.com.pl

