




Elewacja zachodnia od ul. Ludzi Morza

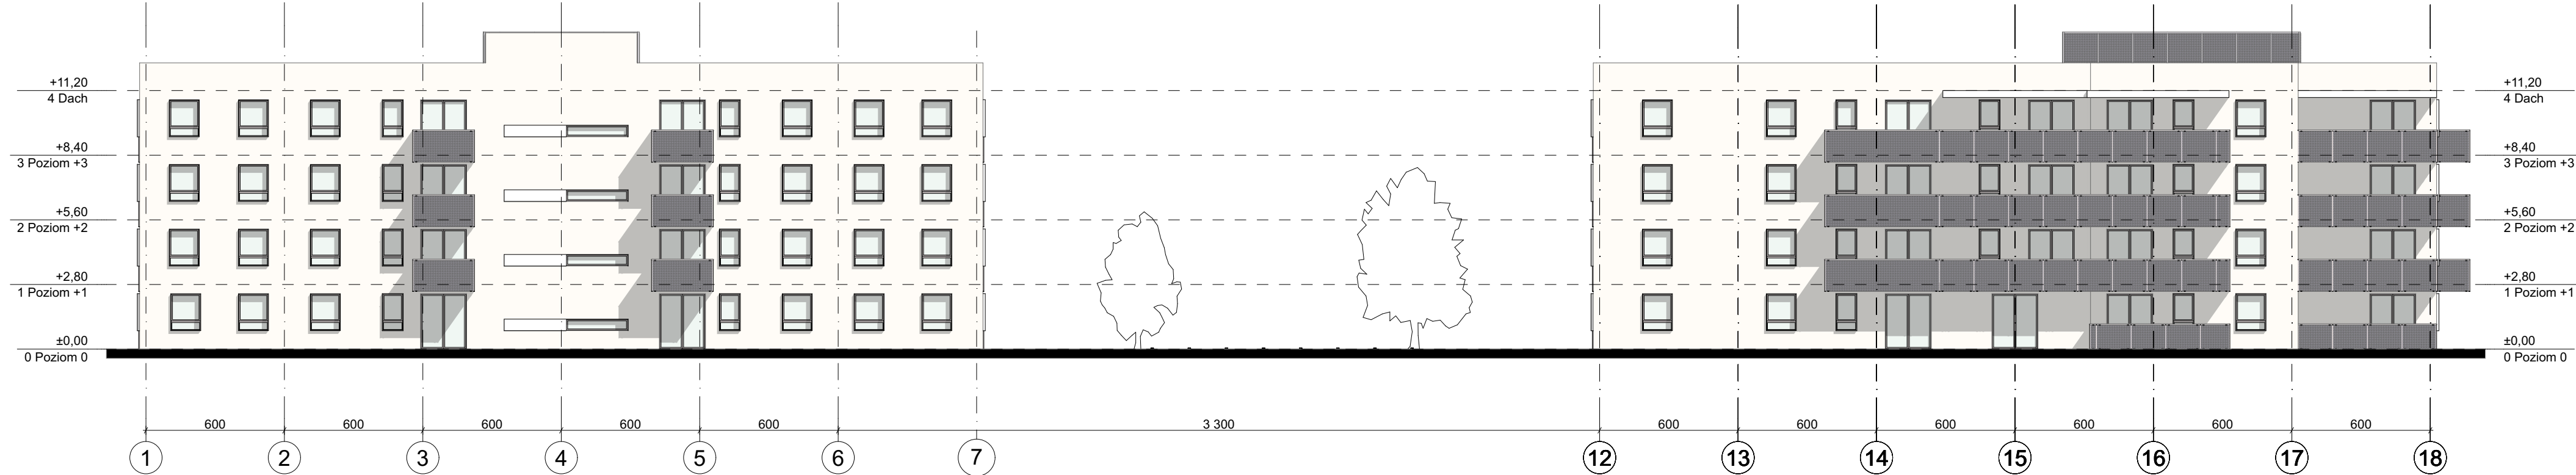

Elewacja północna od ul. Barlickiego

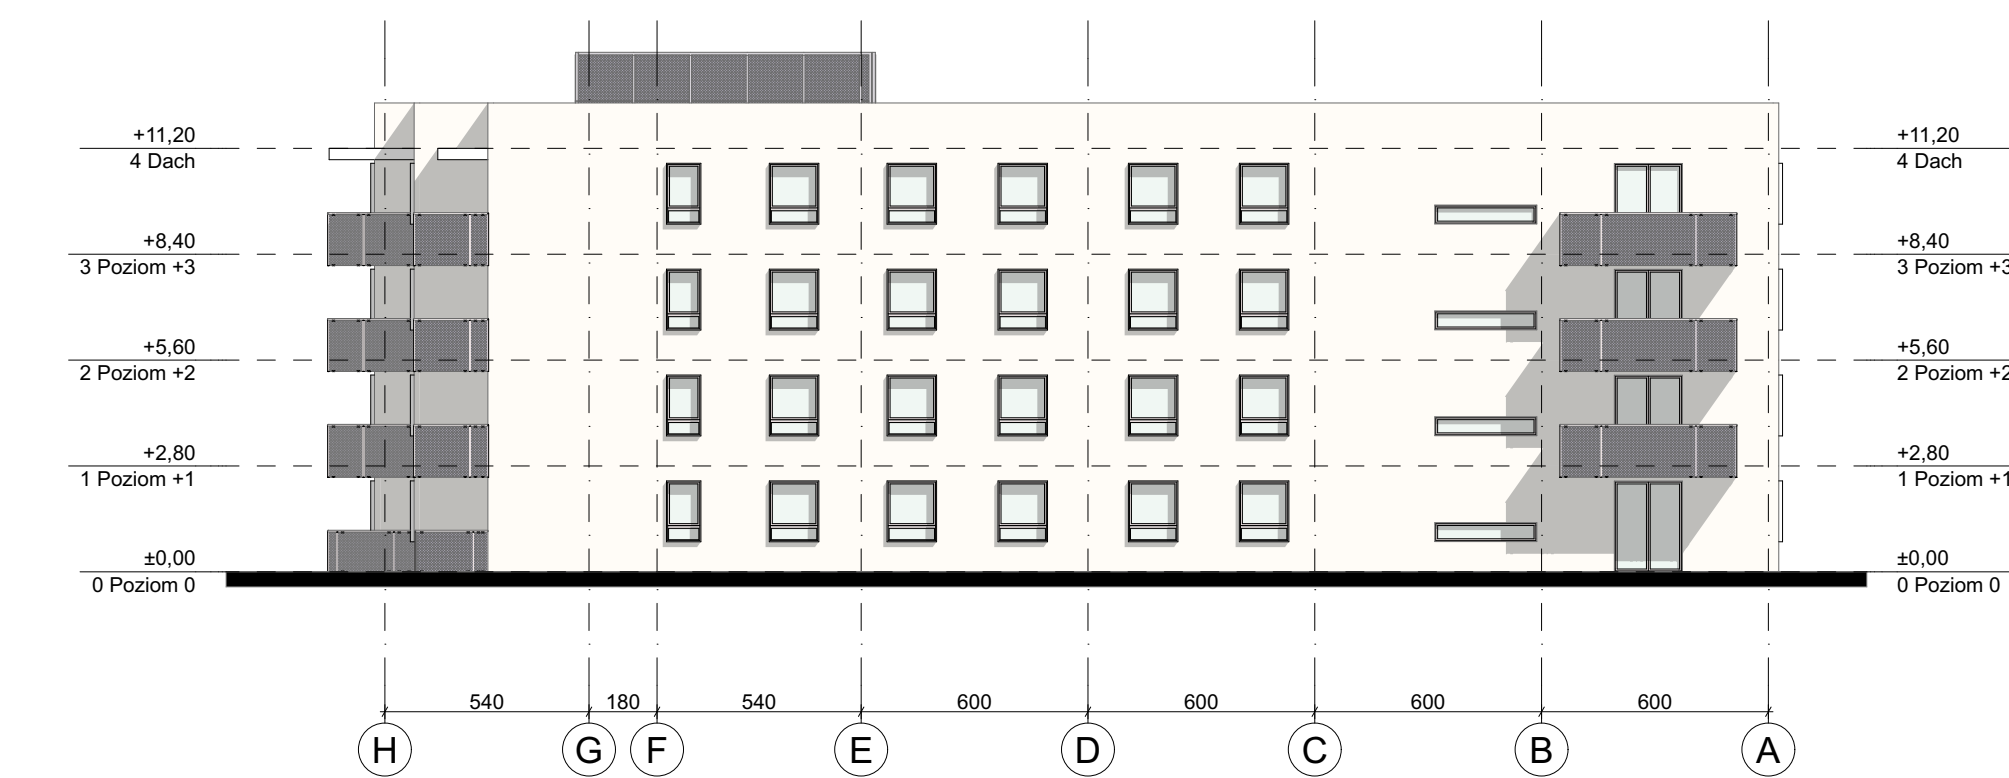

Elewacja wschodnia

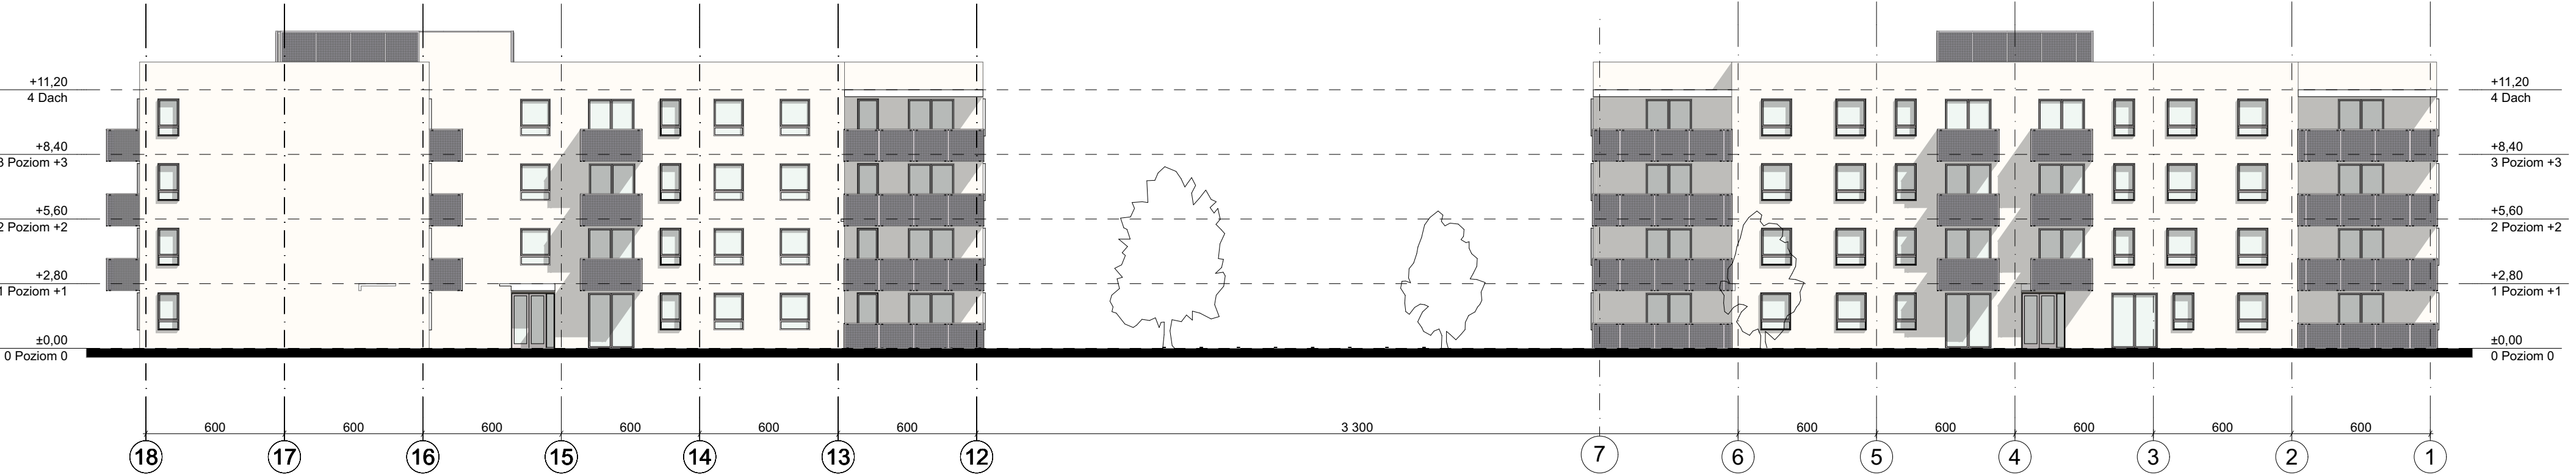

Elewacja południowa



Obiekt adres	Świnoujście ul. Ludzi Morza 2, 4, 4a dz. nr 275, 276, 96, 97, 98/2, 100/2 obr. Warszawa 14		04.2021 data
Projekt	Koncepcja urbanistyczno-architektoniczna zabudowy mieszkalnej na terenie przy ul. Ludzi Morza w Świnoujściu		A branża
Treść rysunku	Elewacje skala 1: 200		
Autorzy projektu	imię i nazwisko	podpis	8 nr rysunku
	mgr inż. arch. Michał Bay upr. nr 166/Sz/84		
	mgr inż. arch. Oksana Zadybchuk		