

Zerowanie powierzchni użytkowej


- 1. Zespół szatniowy dla 16 uczniów 35,55 m²
- 2. Zespół natrysków i umywalki 7,10 m²
- 3. WC (natrysk) 4,23 m²
- 4. WC (szatnia z przedpokojem) 6,98 m²

Razem (1 - 4) 69,86 m² x 2 = 139,72 m²

- 5. Korytarz tylko dla sportowców 33,67 m²

- 6. WC (dostęp line z korytarza) 3,23 m² x 2 = 6,46 m²

Razem (1 - 6) 179,25 m²

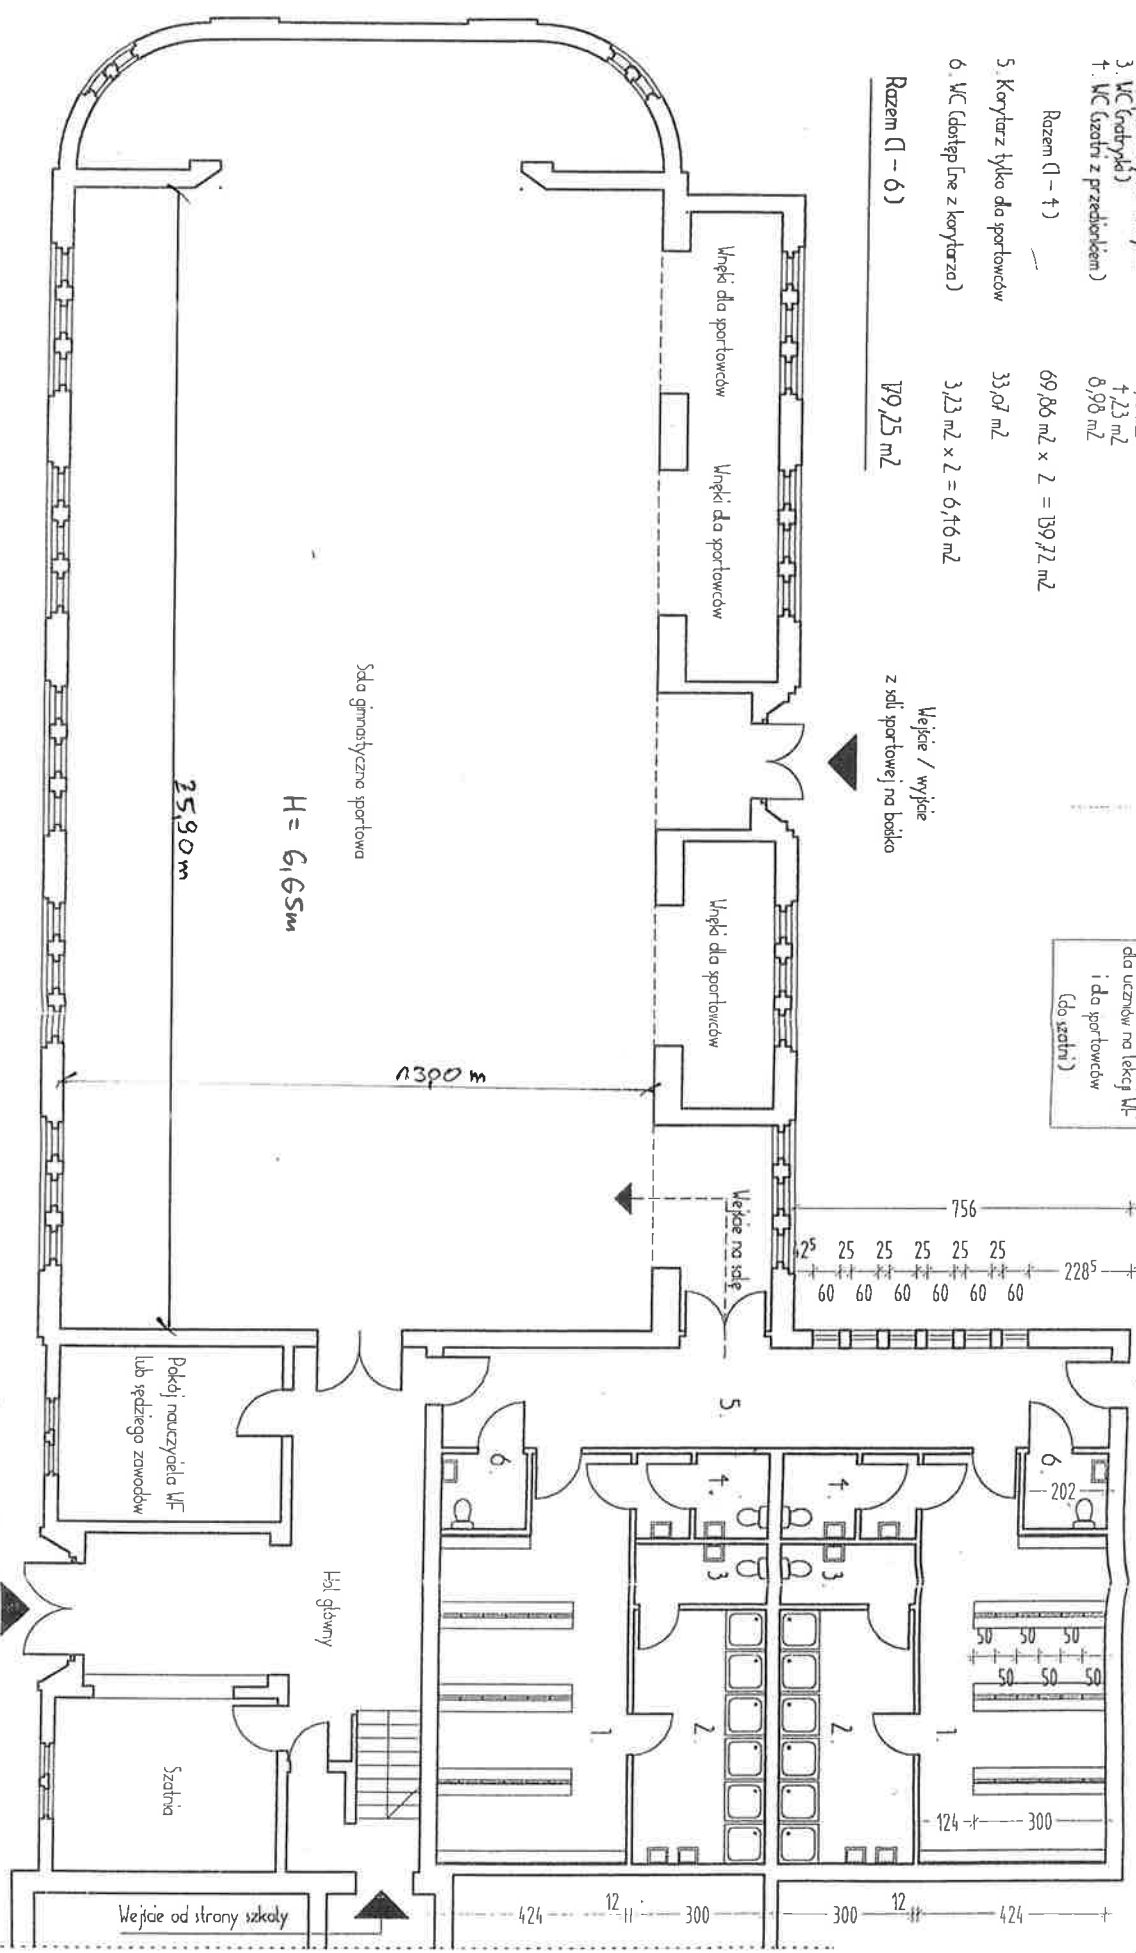

Uzgodniono dnia: *[Signature]*
 PEŁNOMOCNIK
[Signature]
 WZ-CE-M

DYREKTOR
[Signature]
 Liceum Ogólnokształcące
 im. gen. J. Szwedki
 ul. Szwedki 1
 72-600 ŚWINKOJEC
 tel. 321-124-50
 3202

URZĄD MIASTA
 Wydział Techniczny i Budownictwa
 ul. Wojska Polskiego 115
 72-600 ŚWINKOJEC
 tel. 321-31-02

Rys. nr 4 Rzut przyziemia – uzgodniona koncepcja rozbudowy. Skala 1:125